


Ausschnitt aus dem rechtswirksamen Flächennutzungs- und Landschaftsplan
der Stadt Amberg (zuletzt geändert mit Wirkung vom 19.05.2017)

Norden


M= 1:1000

Referat für Stadtentwicklung und Bauen
Stadtentwicklungsamt Sachgebiet Stadtplanung

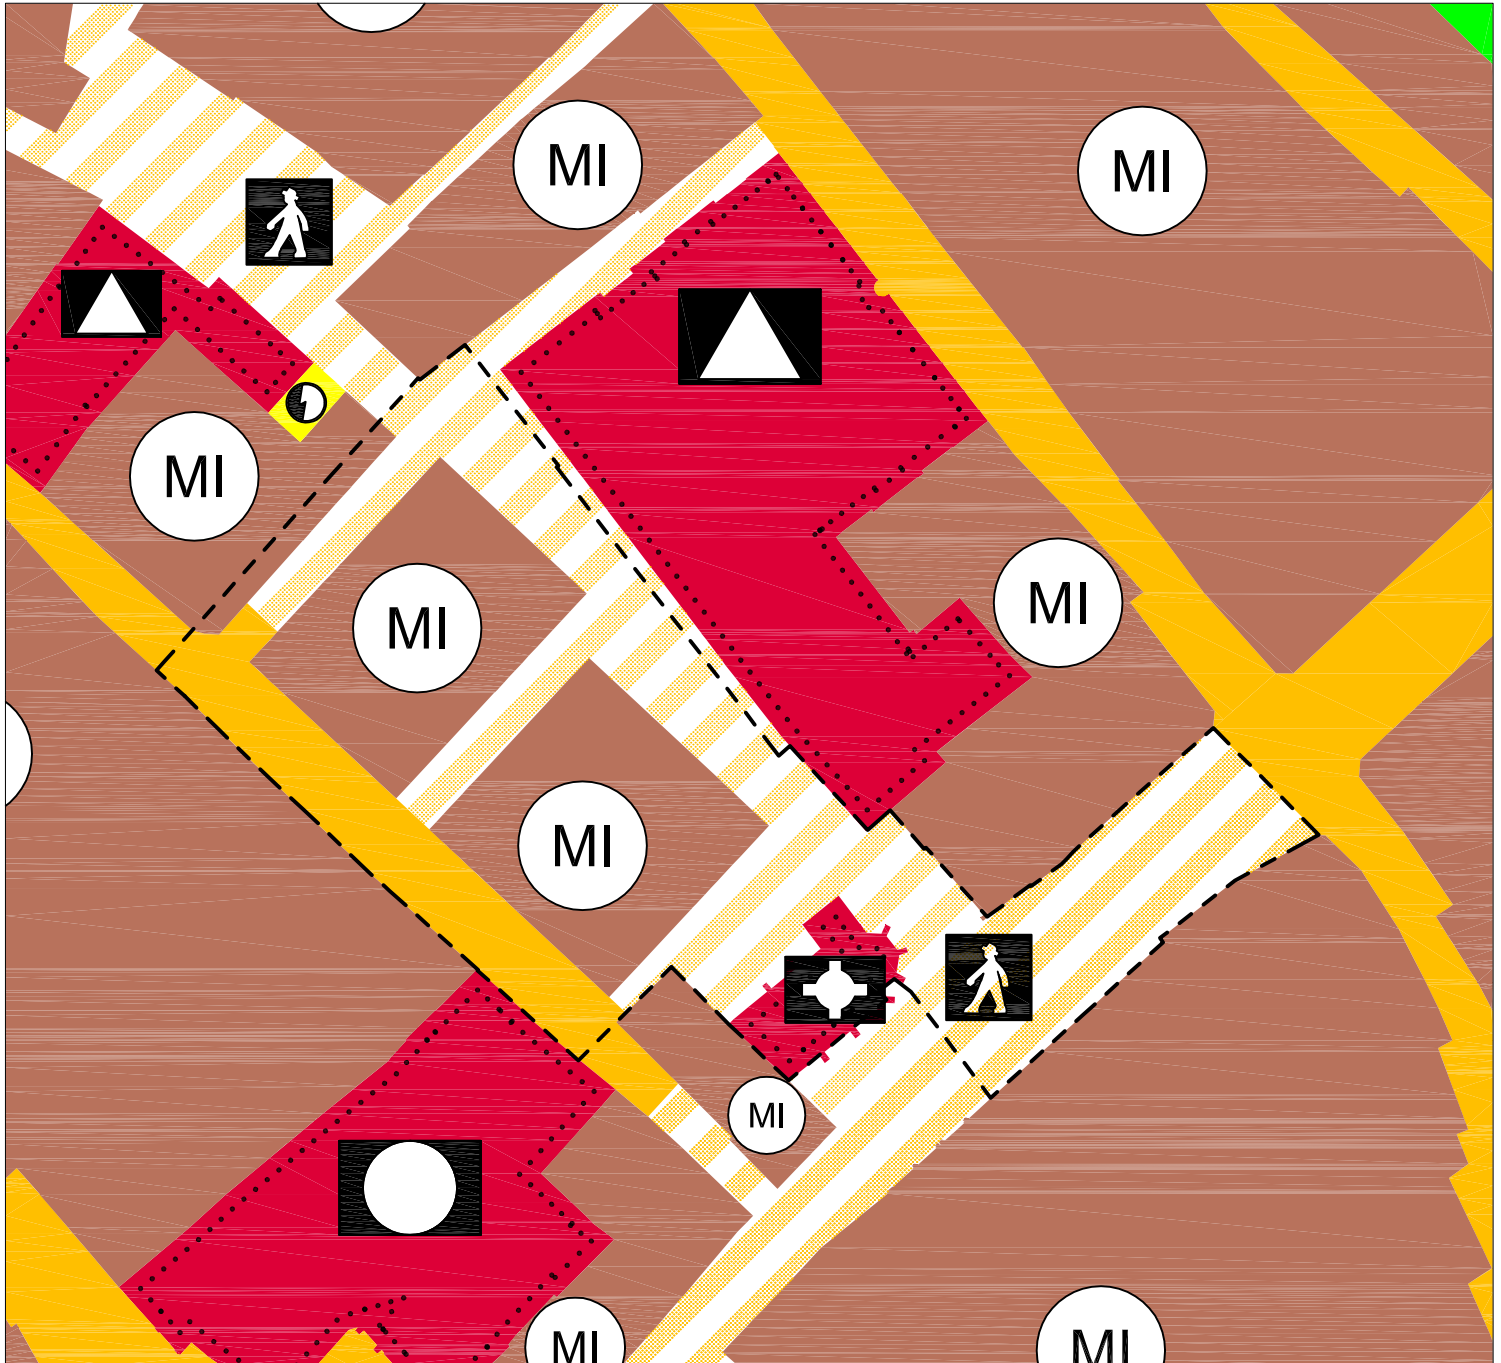


--- Geltungsbereich 128. Änderung des Flächennutzungsplanes

 verkehrsberuhigter Bereich

 Kirche und kirchlichen Zwecken dienendes Gebäude und Einrichtung

 Straßenverkehrsfläche

 Mischgebiet (§ 6 BauNVO)

 Fußgängerbereich