


Entwurf der 128. Änderung des Flächennutzungs- und Landschaftsplans
der Stadt Amberg in der Fassung vom 28.06.2017

Norden

M= 1:1000

Referat für Stadtentwicklung und Bauen
Stadtentwicklungsamt Sachgebiet Stadtplanung

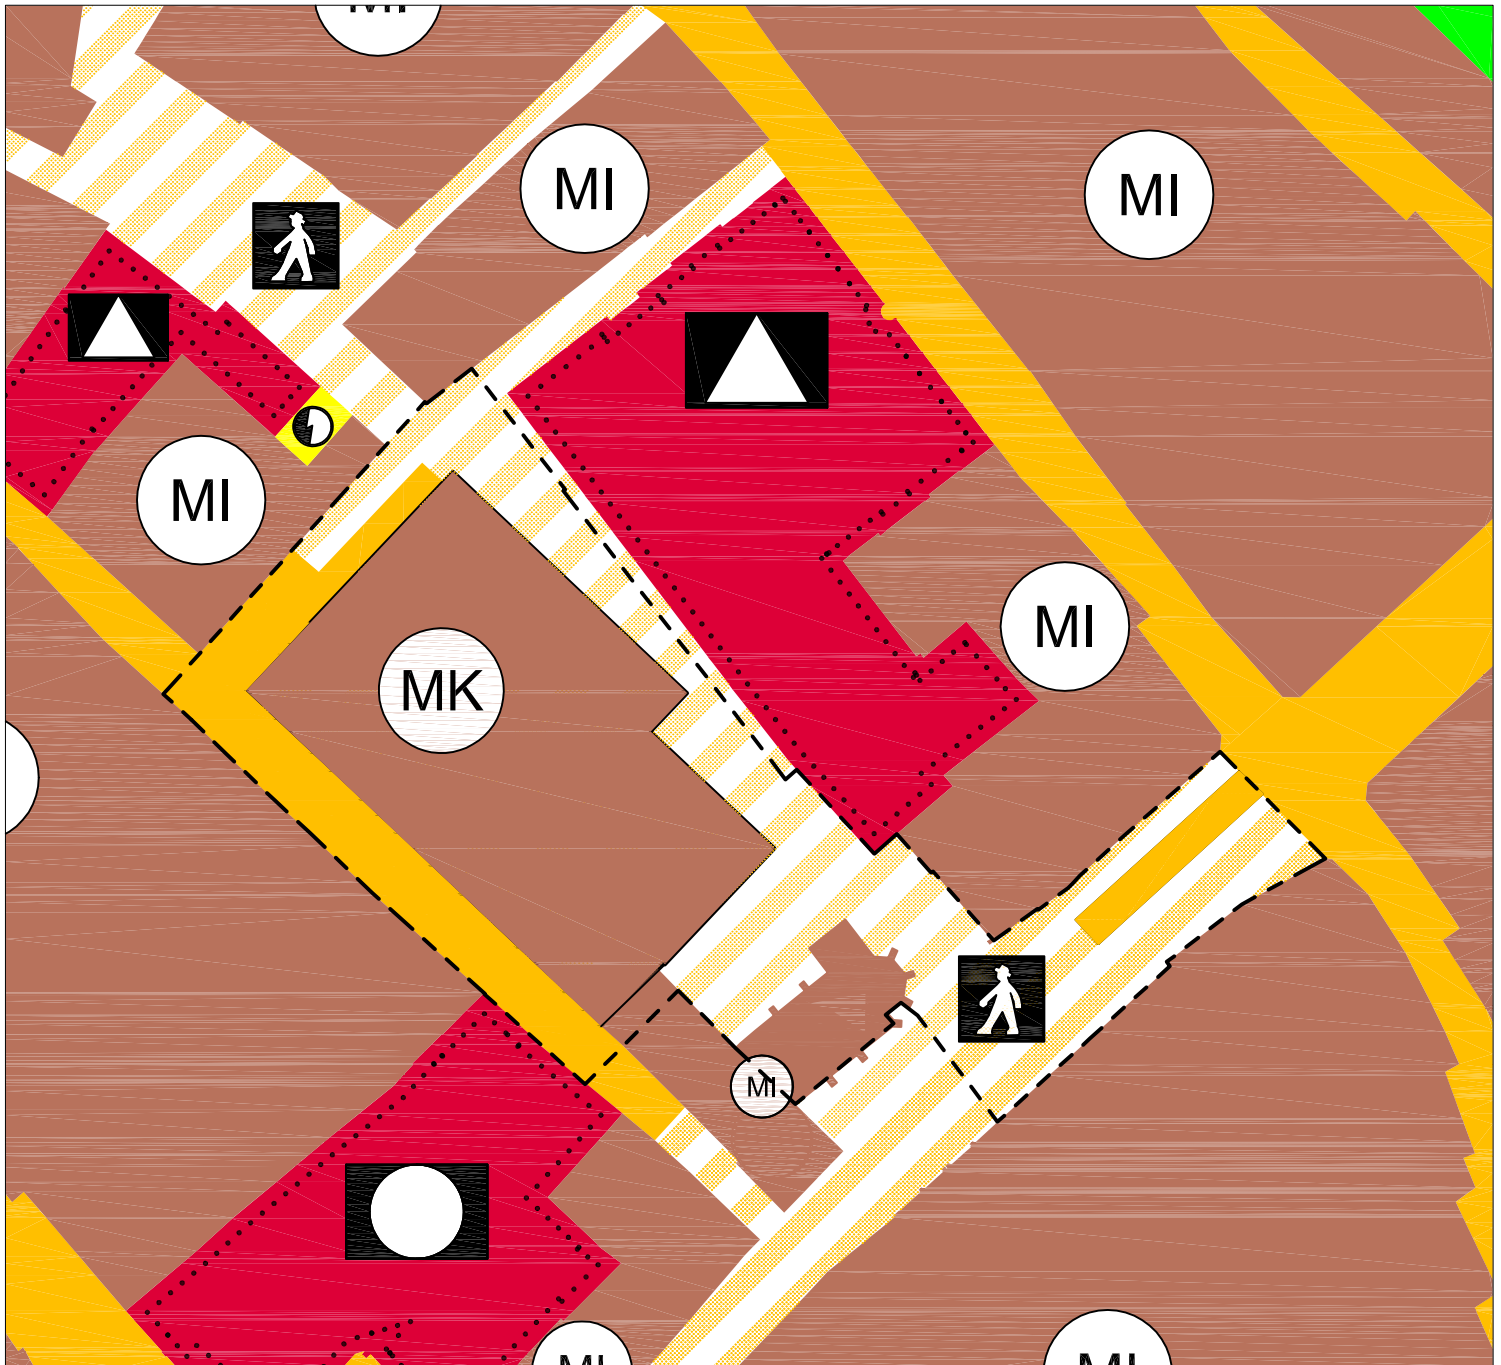

--- Geltungsbereich 128. Änderung des Flächennutzungsplanes



verkehrsberuhigter Bereich



Kirche und kirchlichen Zwecken dienendes Gebäude und Einrichtung



Straßenverkehrsfläche



Mischgebiet (§ 6 BauNVO)



Fußgängerbereich



Kerngebiet (§ 6 BauNVO)