

126. Änderung des rechtswirksamen Flächennutzungs- und Landschaftsplan der Stadt Amberg in der Fassung vom 20.09.2017

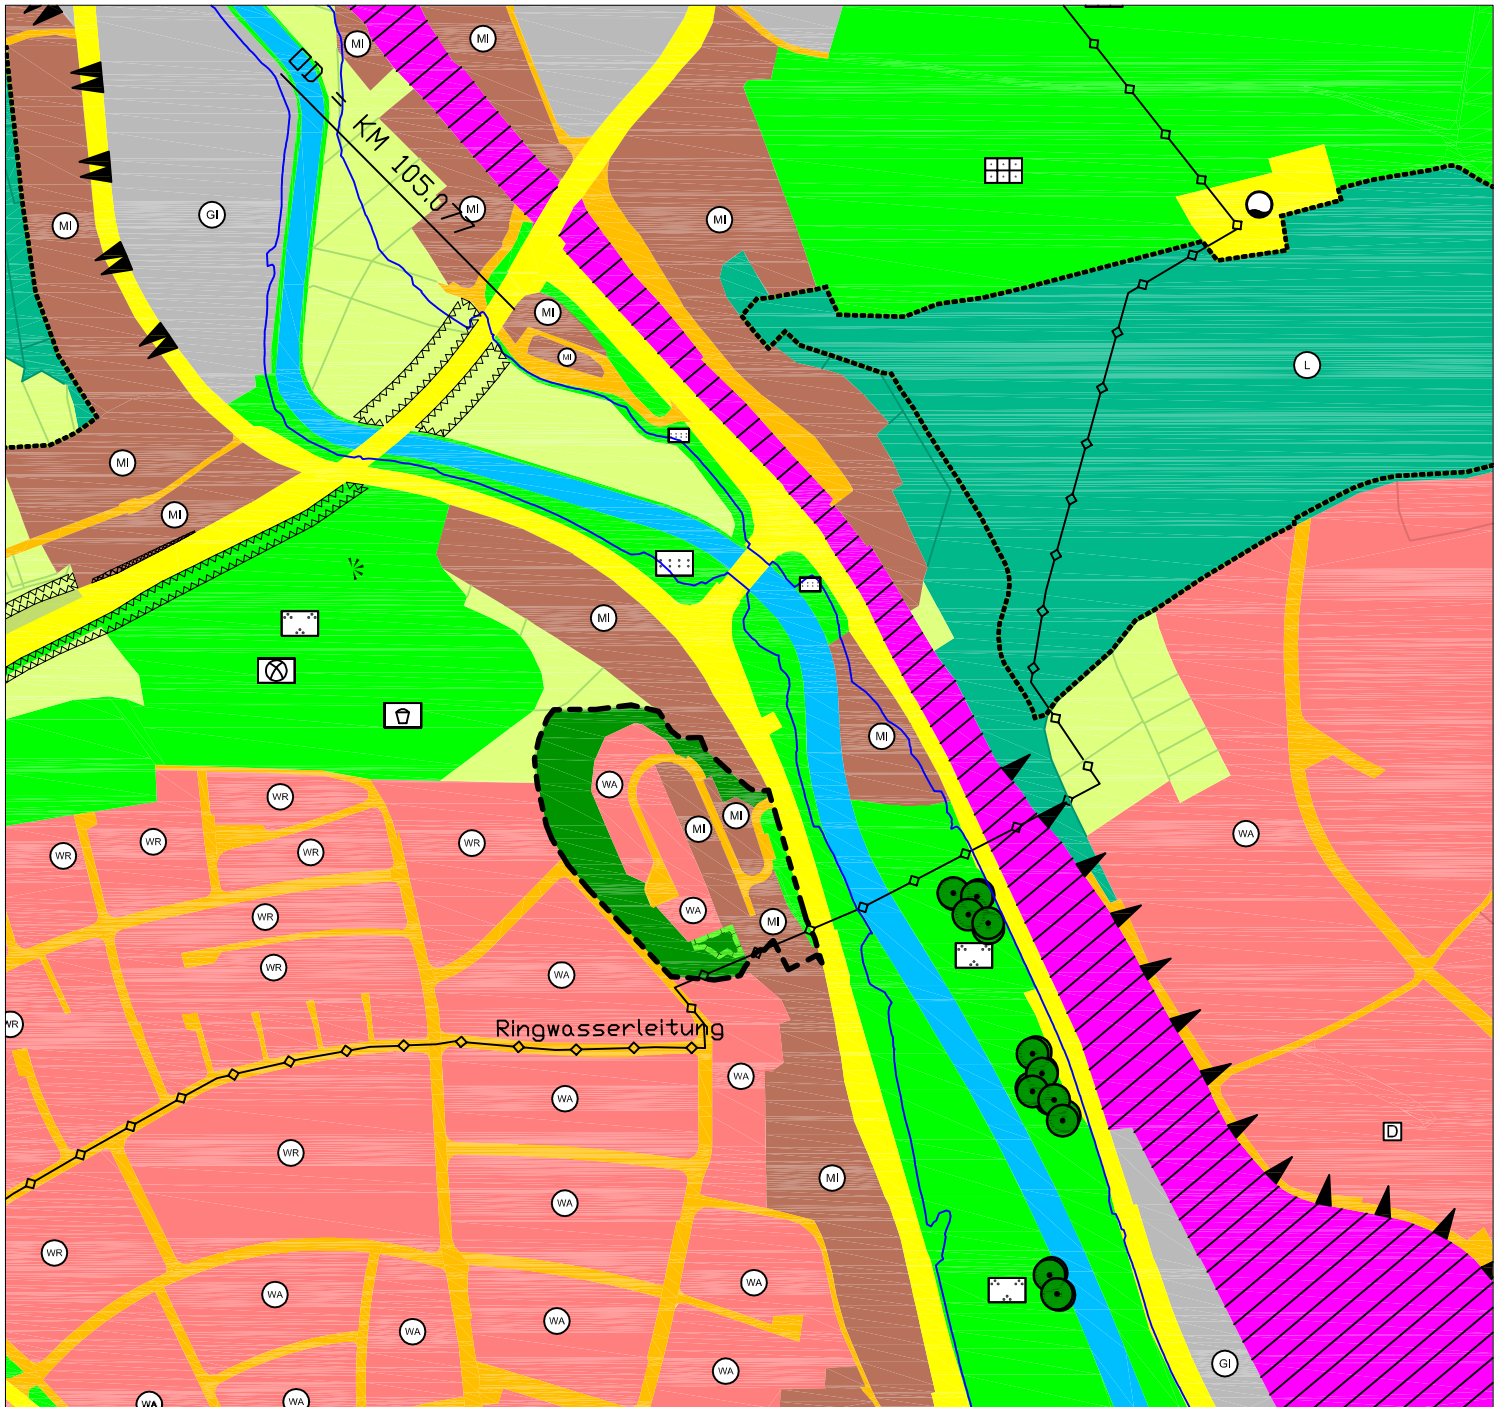
Norden

M= 1:5000




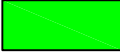


Referat für Stadtentwicklung und Bauen

Stadtplanungsamt

Sachgebiet Bauleitplanung und Vermessung



Legende:

- Geltungsbereich der 126. Änderung
-  Allgemeines Wohngebiet (§ 4 BauNVO)
-  Mischgebiet (§ 6 BauNVO)
- ◇◇◇ Ringwasserleitung
-  Private Grünfläche
-  Öffentliche Grünfläche
-  Verkehrsflächen
-  Flächen für Maßnahmen zum Schutz, zur Pflege und zur Entwicklung von Natur und Landschaft