Errichtung einer Hundeauslaufwiese am Eisberg

Vorlage-Nr. 005/0077/2017

Anlage 1
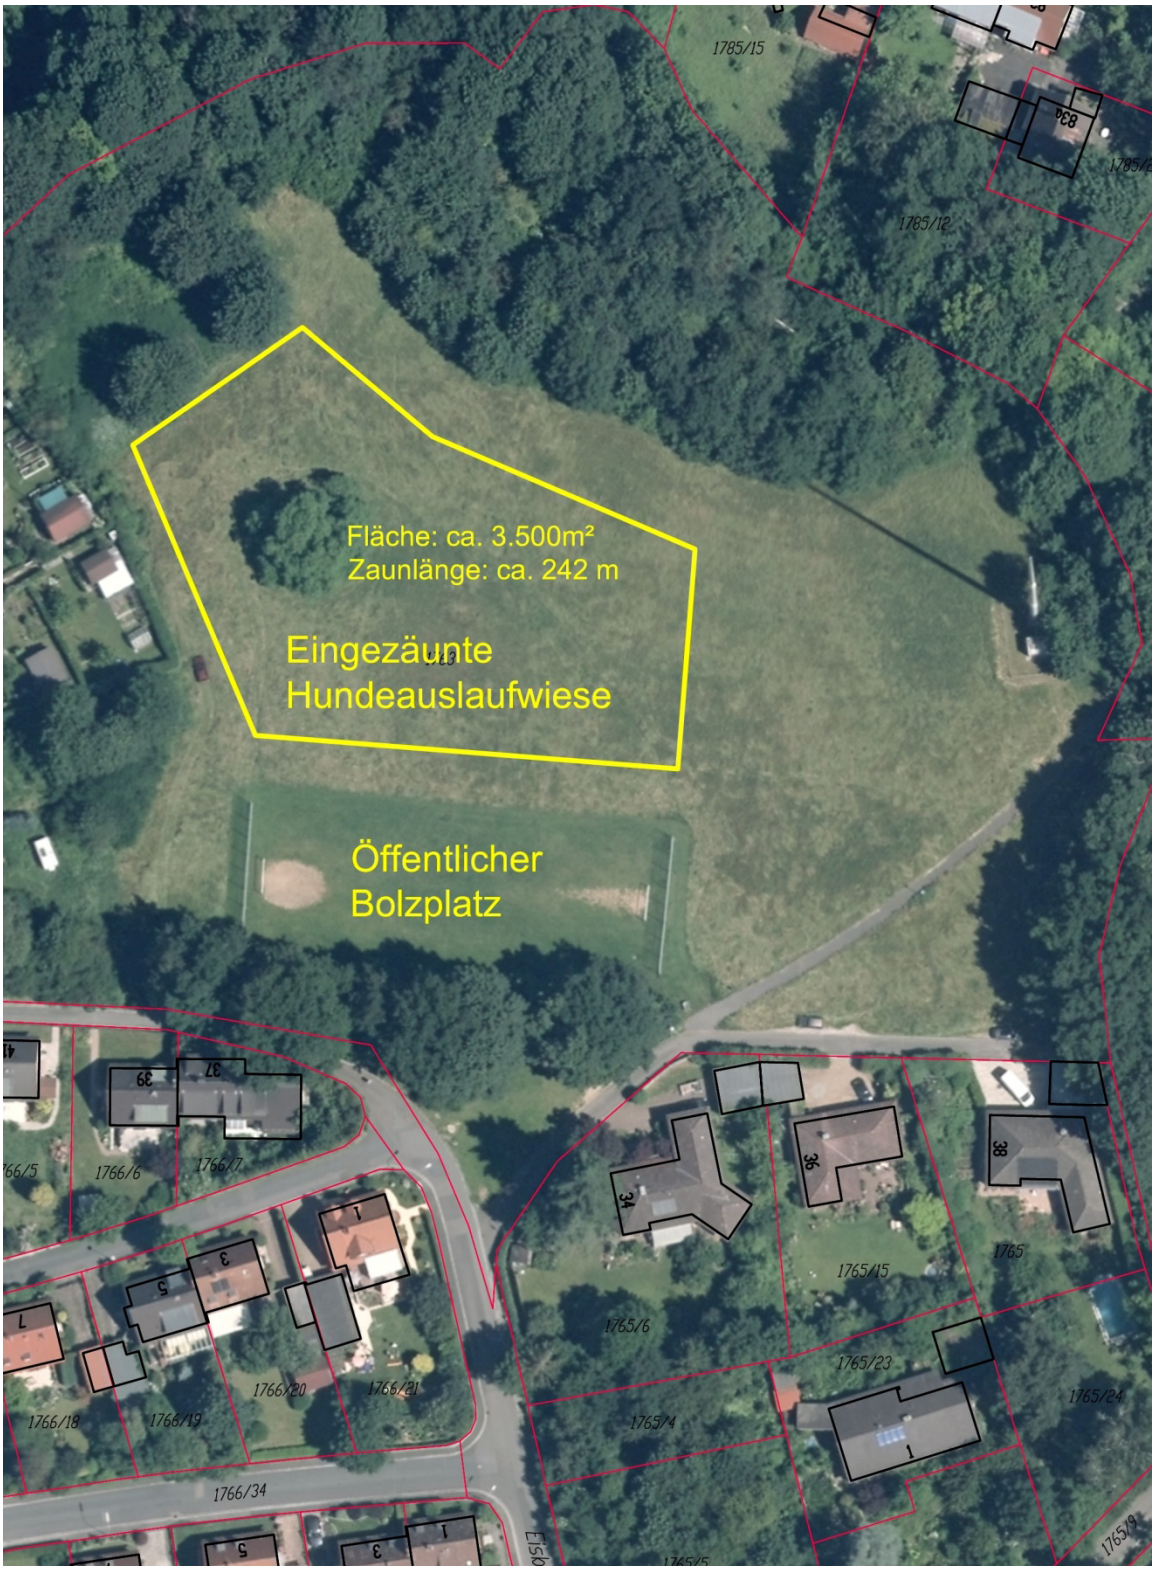
Lageplan