

129. Änderung des rechtswirksamen Flächennutzungs- und Landschaftsplanes
der Stadt Amberg in der Fassung vom 06.12.2017


Vorlage 005/0079/2017
Anlage 2

Norden

M= 1:5000

Referat für Stadtentwicklung und Bauen

Stadtplanungsamt Sachgebiet Bauleitplanung und Vermessung

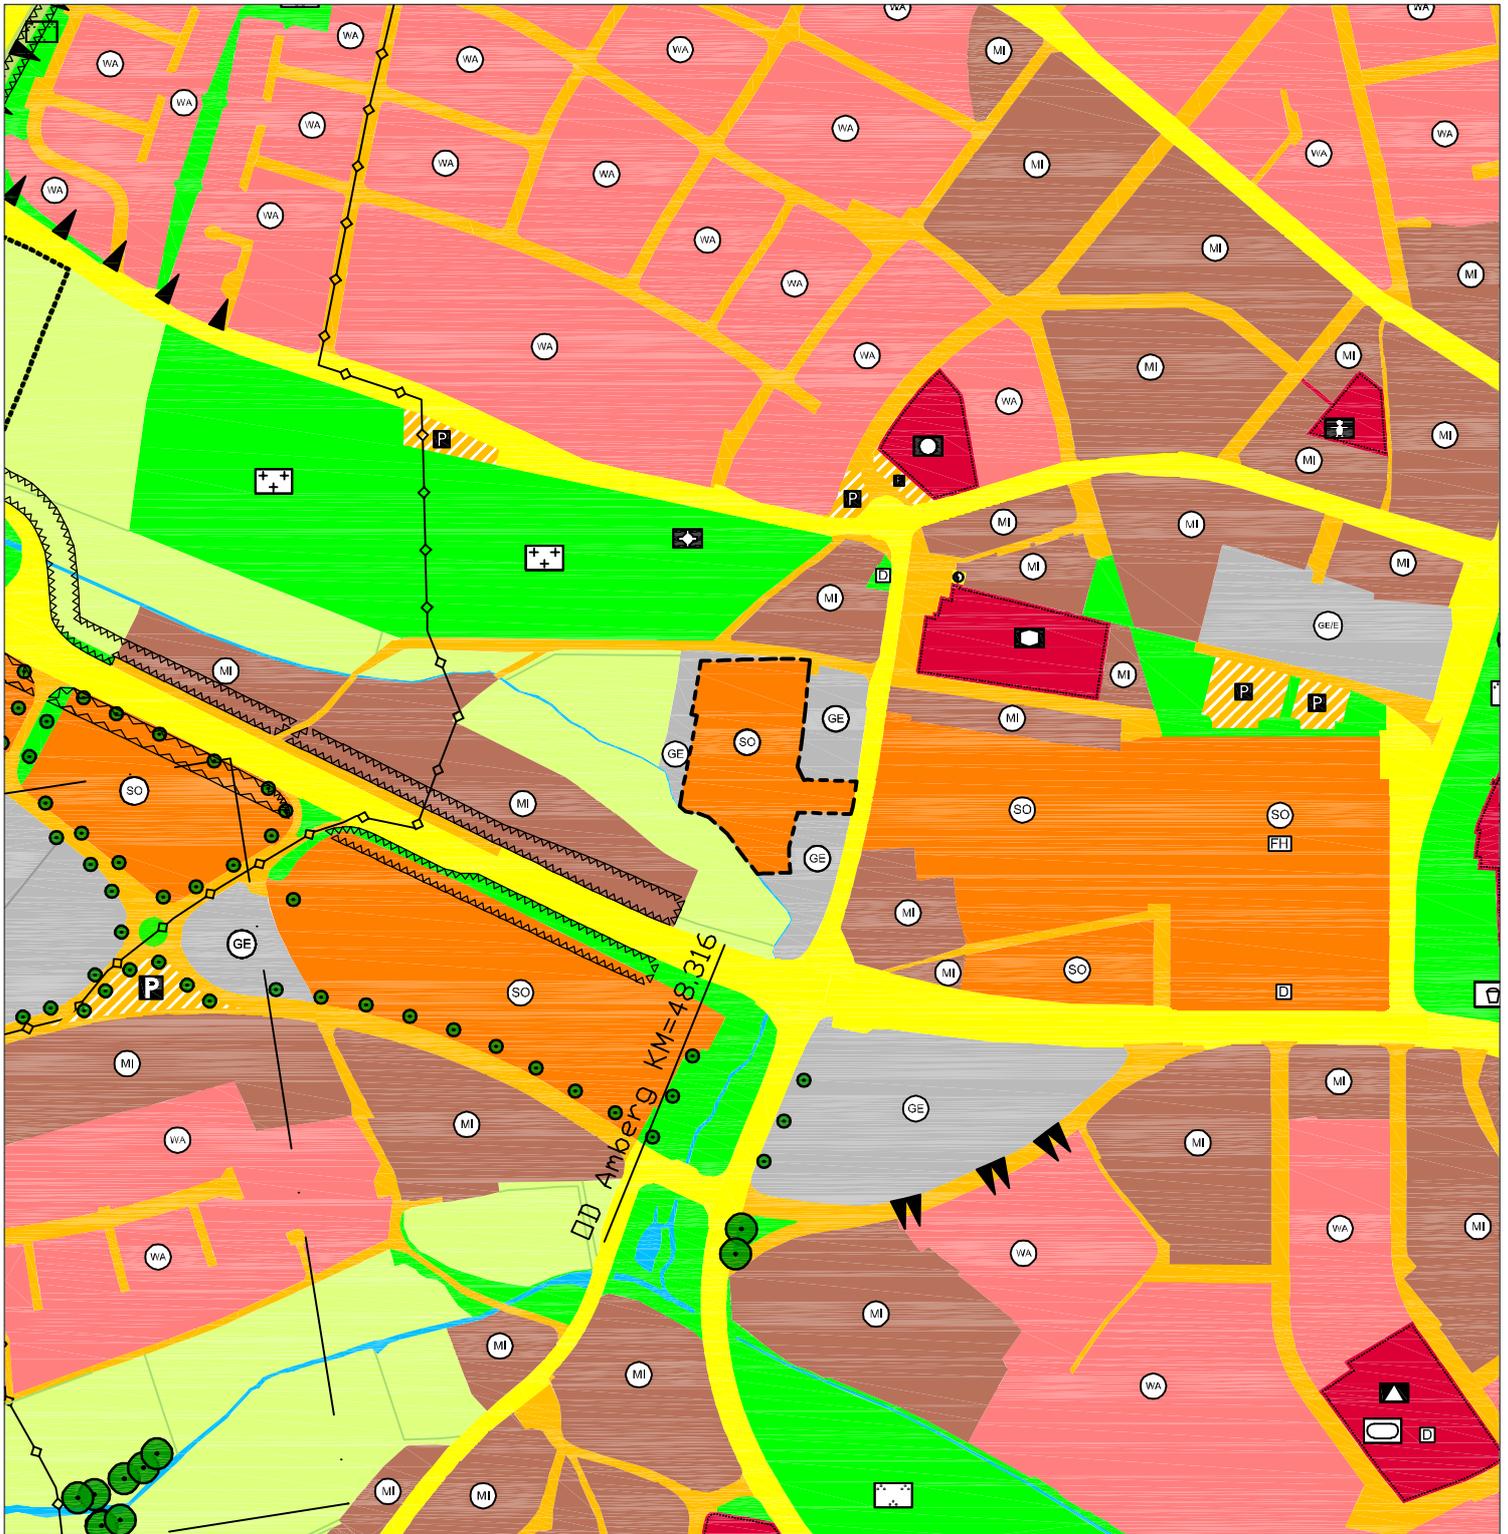

Legende:

--- Geltungsbereich der 129 FNP - Änderung



Sondergebiet