

VORHABEN- UND ERSCHLISSUNGSPLAN ZUM SONDERGEBIET AN DER INFANTERIESTRASSE



LEGENDE:

- NEU
- ABBRUCH BEST. GEBÄUDE
- ABBRUCH BEST. STELLPLÄTZE
- GELTUNGSBEREICH


M 1:500

NORD


Planung:
mitschelen  gerstl
architekturbüro
architekten dipl.-ing.(fh) neuburger str. 43
94032 passau tel 0851-501960 fax 0851-5019620
email: info@mitschelen-gerstl.de

16.11.2017
M 1:500


VORHABEN- UND ERSCHLIESSUNGSPLAN ZUM SONDERGEBIET AN DER INFANTERIESTRASSE

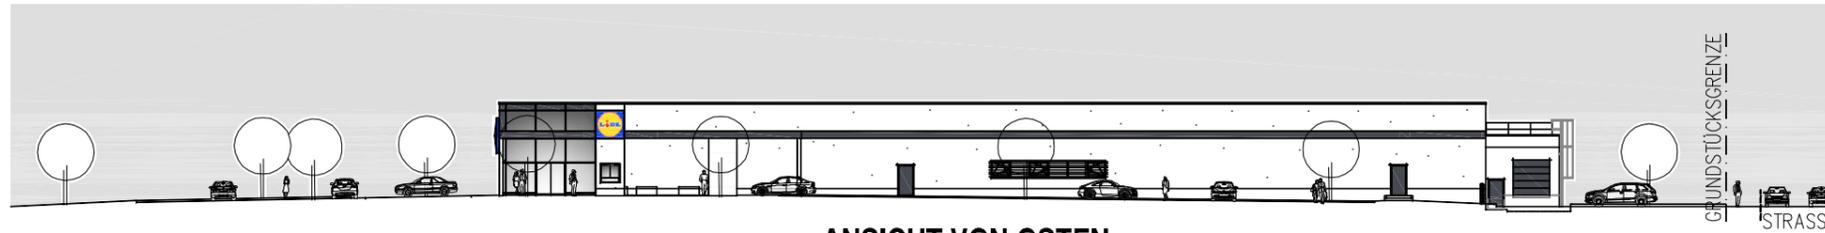


ANSICHT VON OSTEN

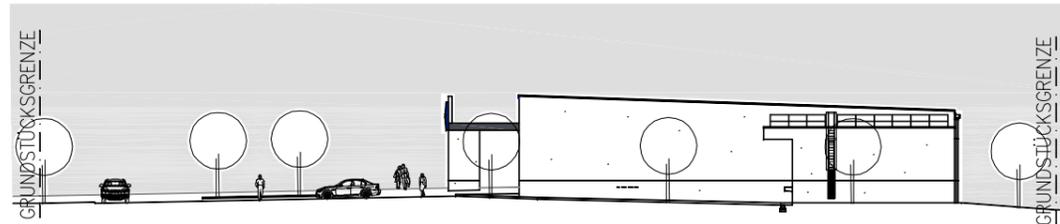

ANSICHT VON NORDEN

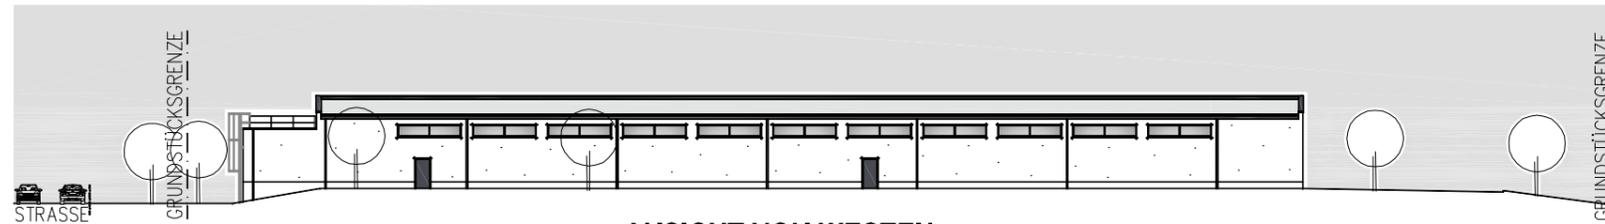

ANSICHT VON WESTEN

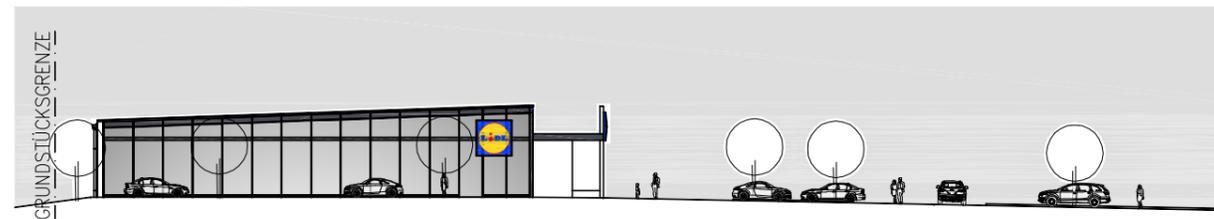

ANSICHT VON SÜDEN



SCHNITT A-A

Planung:
mitschelen & gerstl
architekturbüro
architekten dipl.-ing.(FH) neuburger str. 43
94032 passau tel 0851-501960 fax 0851-5019620
email: info@mitschelen-gerstl.de

16.11.2017
M 1:500