

Öffentliche Bekanntmachung

Nach Art. 6 BayStrWG werden folgende Straßen gewidmet

	Straßenname - Weg	FStNr.	Anfangspunkt	Endpunkt	Straßenbaulast-träger - Länge	Bemerkungen
O	Boslarnstr. Stich 1	2052 Teilfläche	Boslarnstr. Fl.St.Nr. 2052/23	Fl.St.Nr. 2052/14	0,000 - km 0,137 Stadt Amberg	
O	Boslarnstr. Stich 2	2052 Teilfläche	Boslarnstr. Stich 1	Fl.St.Nr. 2052/4 bei Wendehammer	0,000 - km 0,048 Stadt Amberg	
O	Boslarnstr. Stich 3	2052 Teilfläche	Boslarnstr. Stich 1	Fl.St. Nr. 2052/10 bei Wendehammer	0,000 - km 0,045 Stadt Amberg	
O	Kastnerstr.	1566/14	Fuggerstr.	Fl.St.Nr. 1566/20 bei Wendehammer	0,000 - km 0,184 Stadt Amberg	
O	Kleinheinzstr. Verlängerung	2241/41	Kleinheinzstr.9 bzw. 12	Fl.St. Nr. 2241/43	0,244 - km 0,259 Stadt Amberg	
E	Wastlleite	1488/6	Zeilerweg	Fl.St.Nr. 1487/3 bei Wendehammer	0,000 - km 0,087 Eigentümer	
B	Magellanweg	2070/95	Magellanweg Fl.St.Nr. 20170/103	Privatweg Fl.St.Nr. 2062/10	0,000 - km 0,023 Stadt Amberg	

O - Ortsstr. B - Beschränkt öffentl. Weg E - Eigentümerweg F - Feldwege GV - Gemeindeverbindungsstr.

Tiefbauamt 5.4.1 Aschenbrenner, Techn. Angest.

R 4491993 m


H 5478049 m

1:1.000

© 2016 – Alle Rechte vorbehalten

R 4491742 m


H 5477875 m

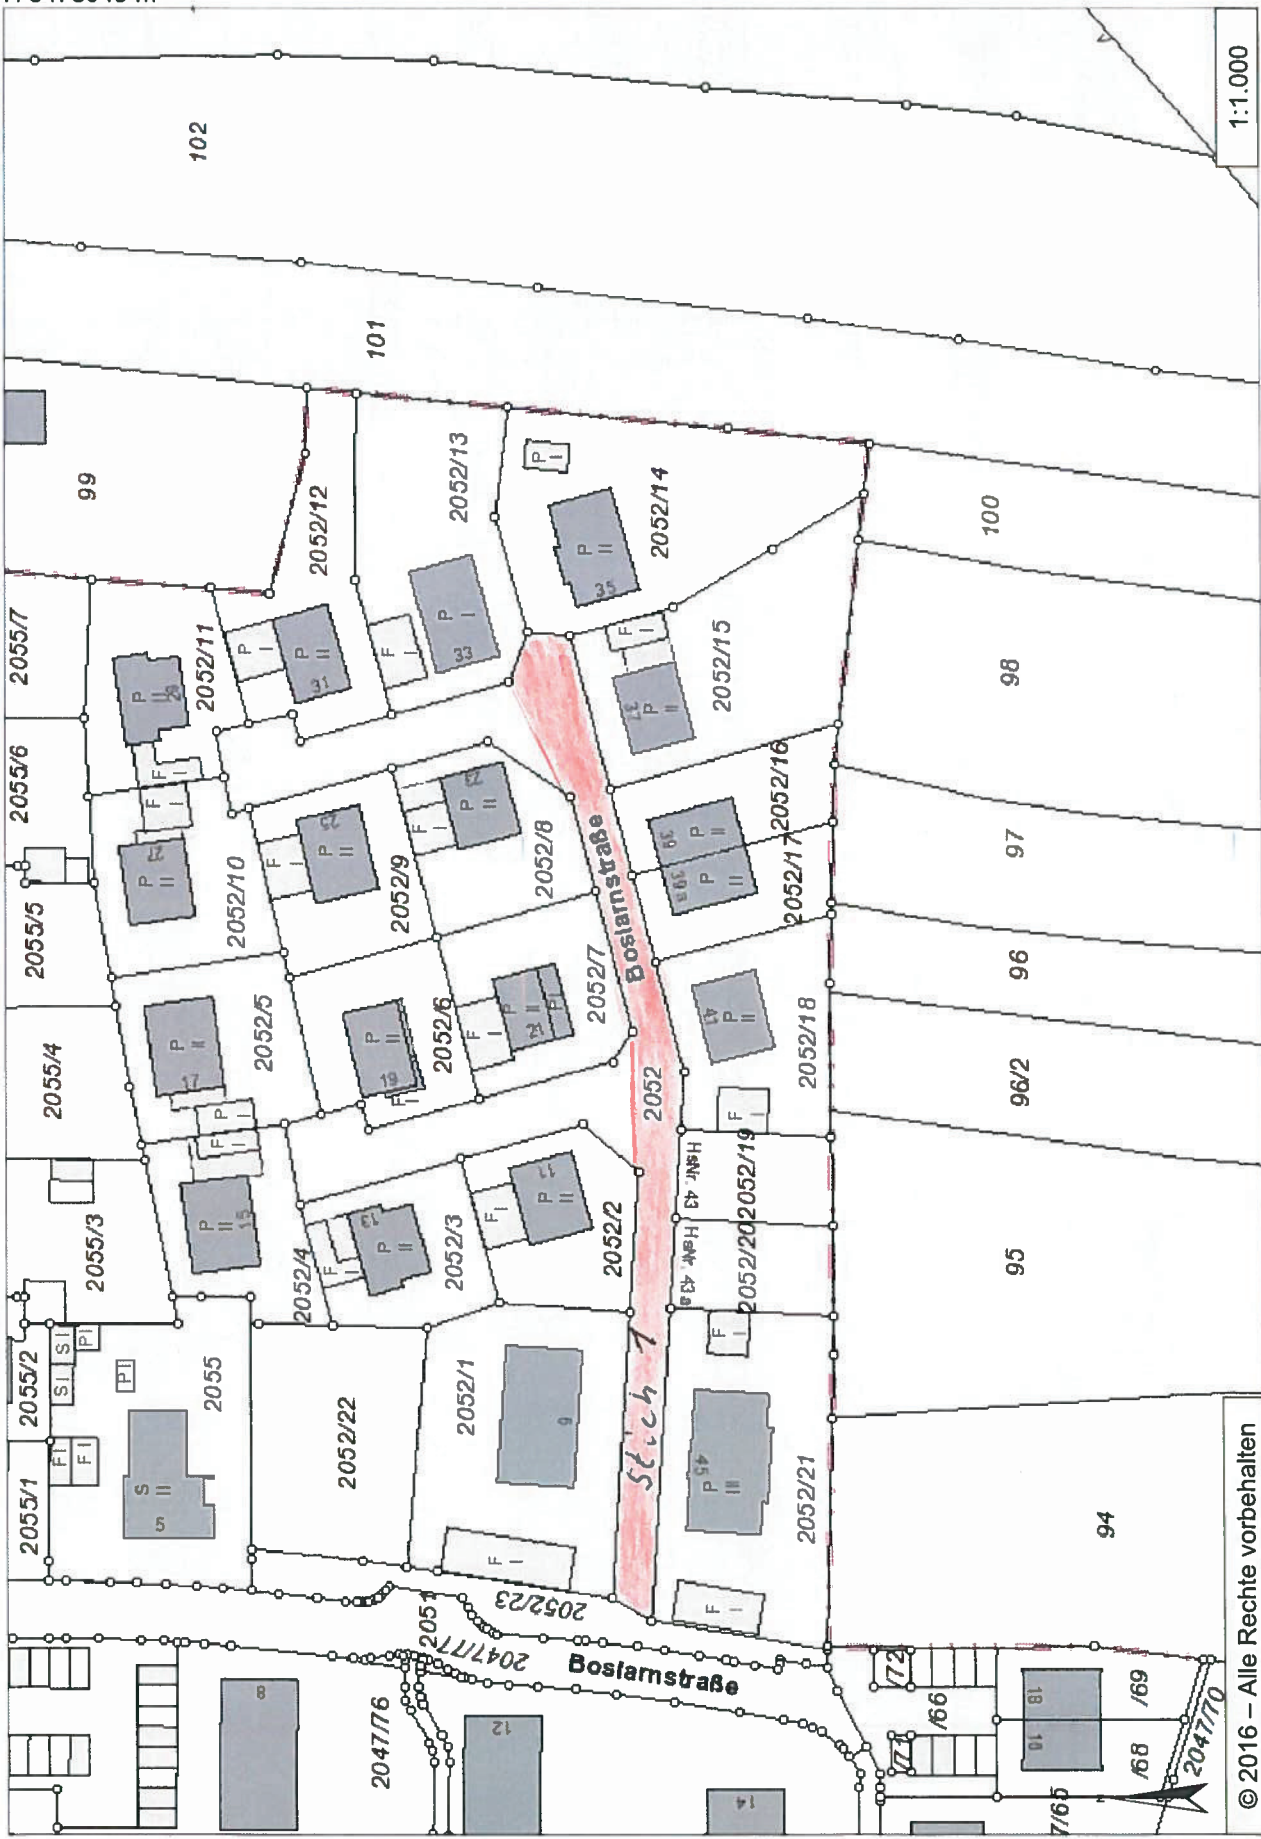

R 4491993 m

H 5478049 m


1:1.000

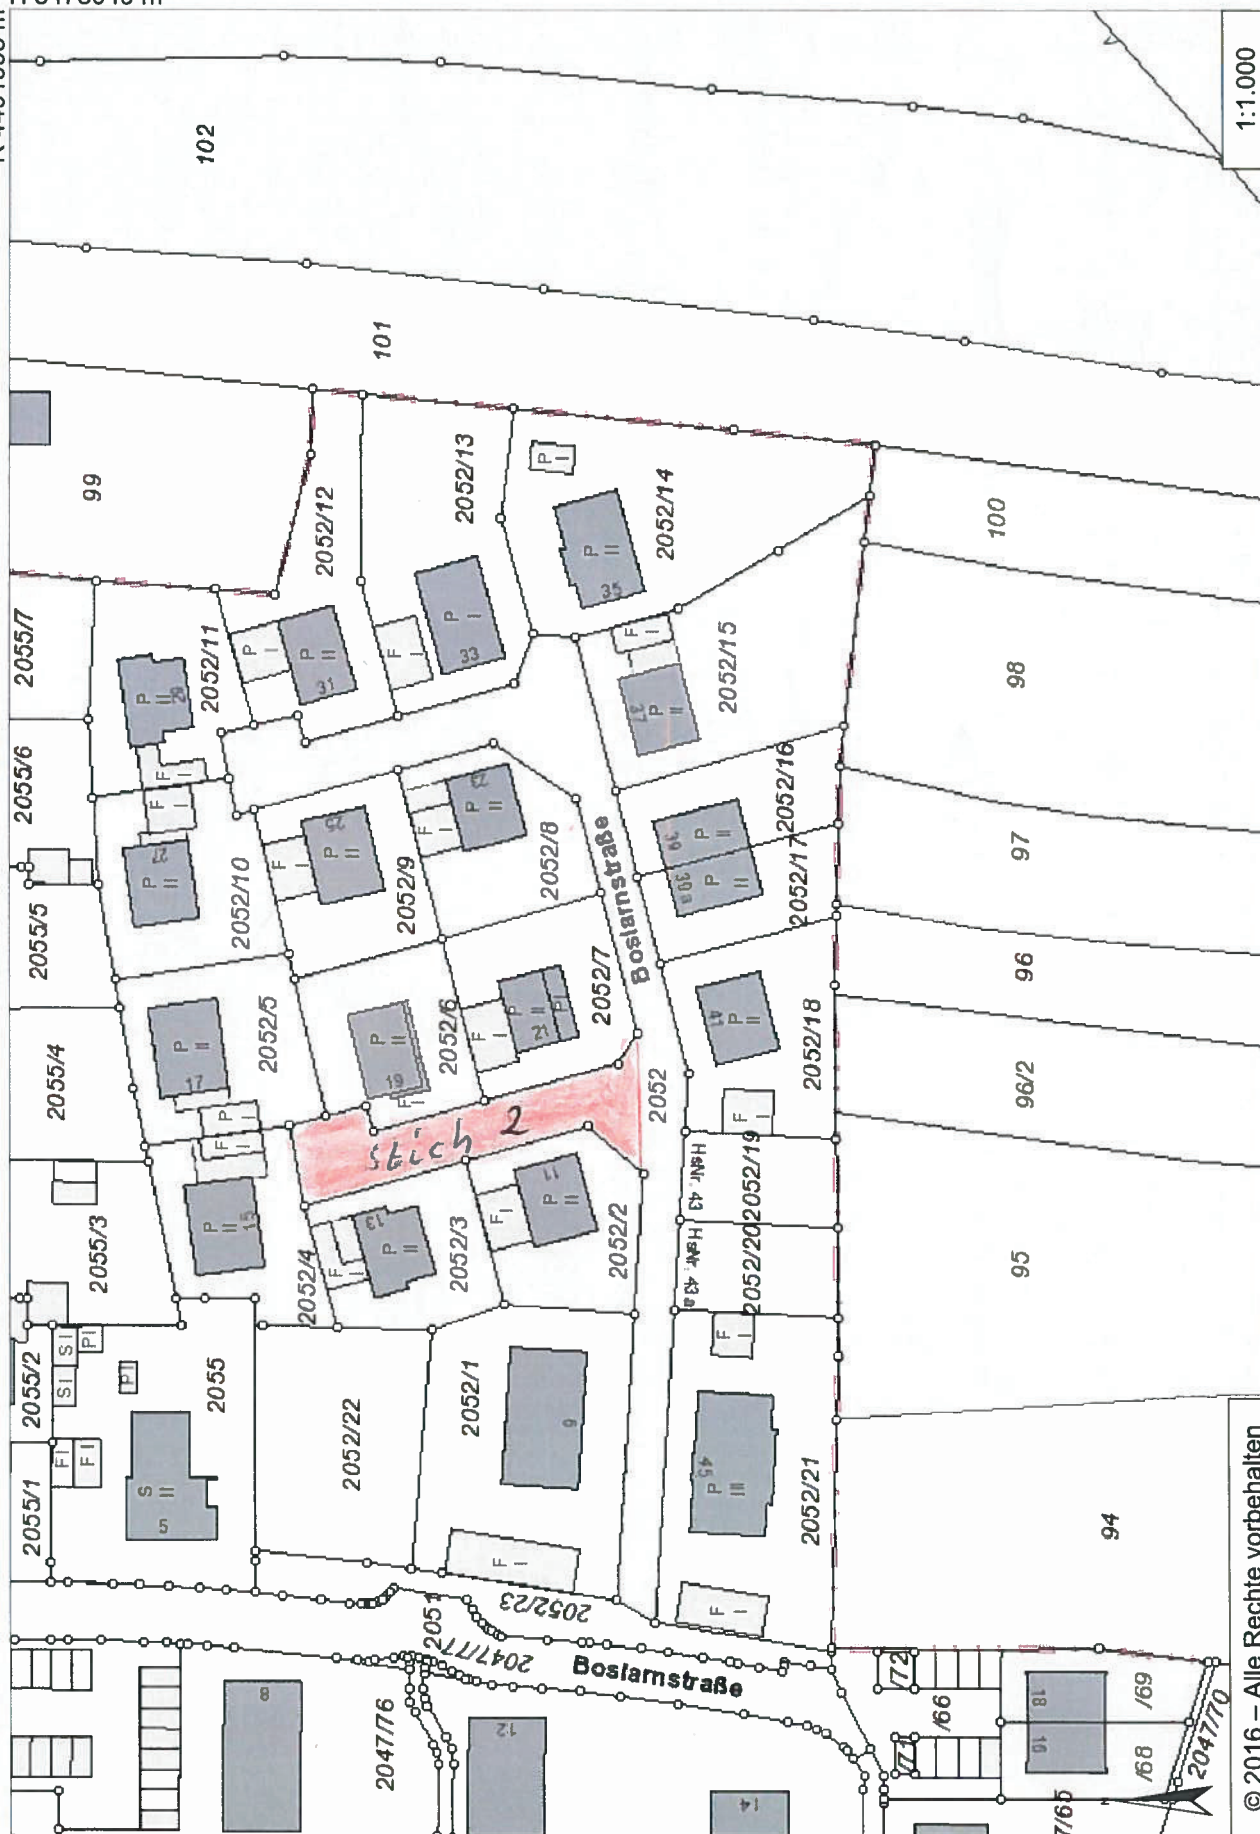

© 2016 – Alle Rechte vorbehalten

R 4491742 m

H 5477875 m

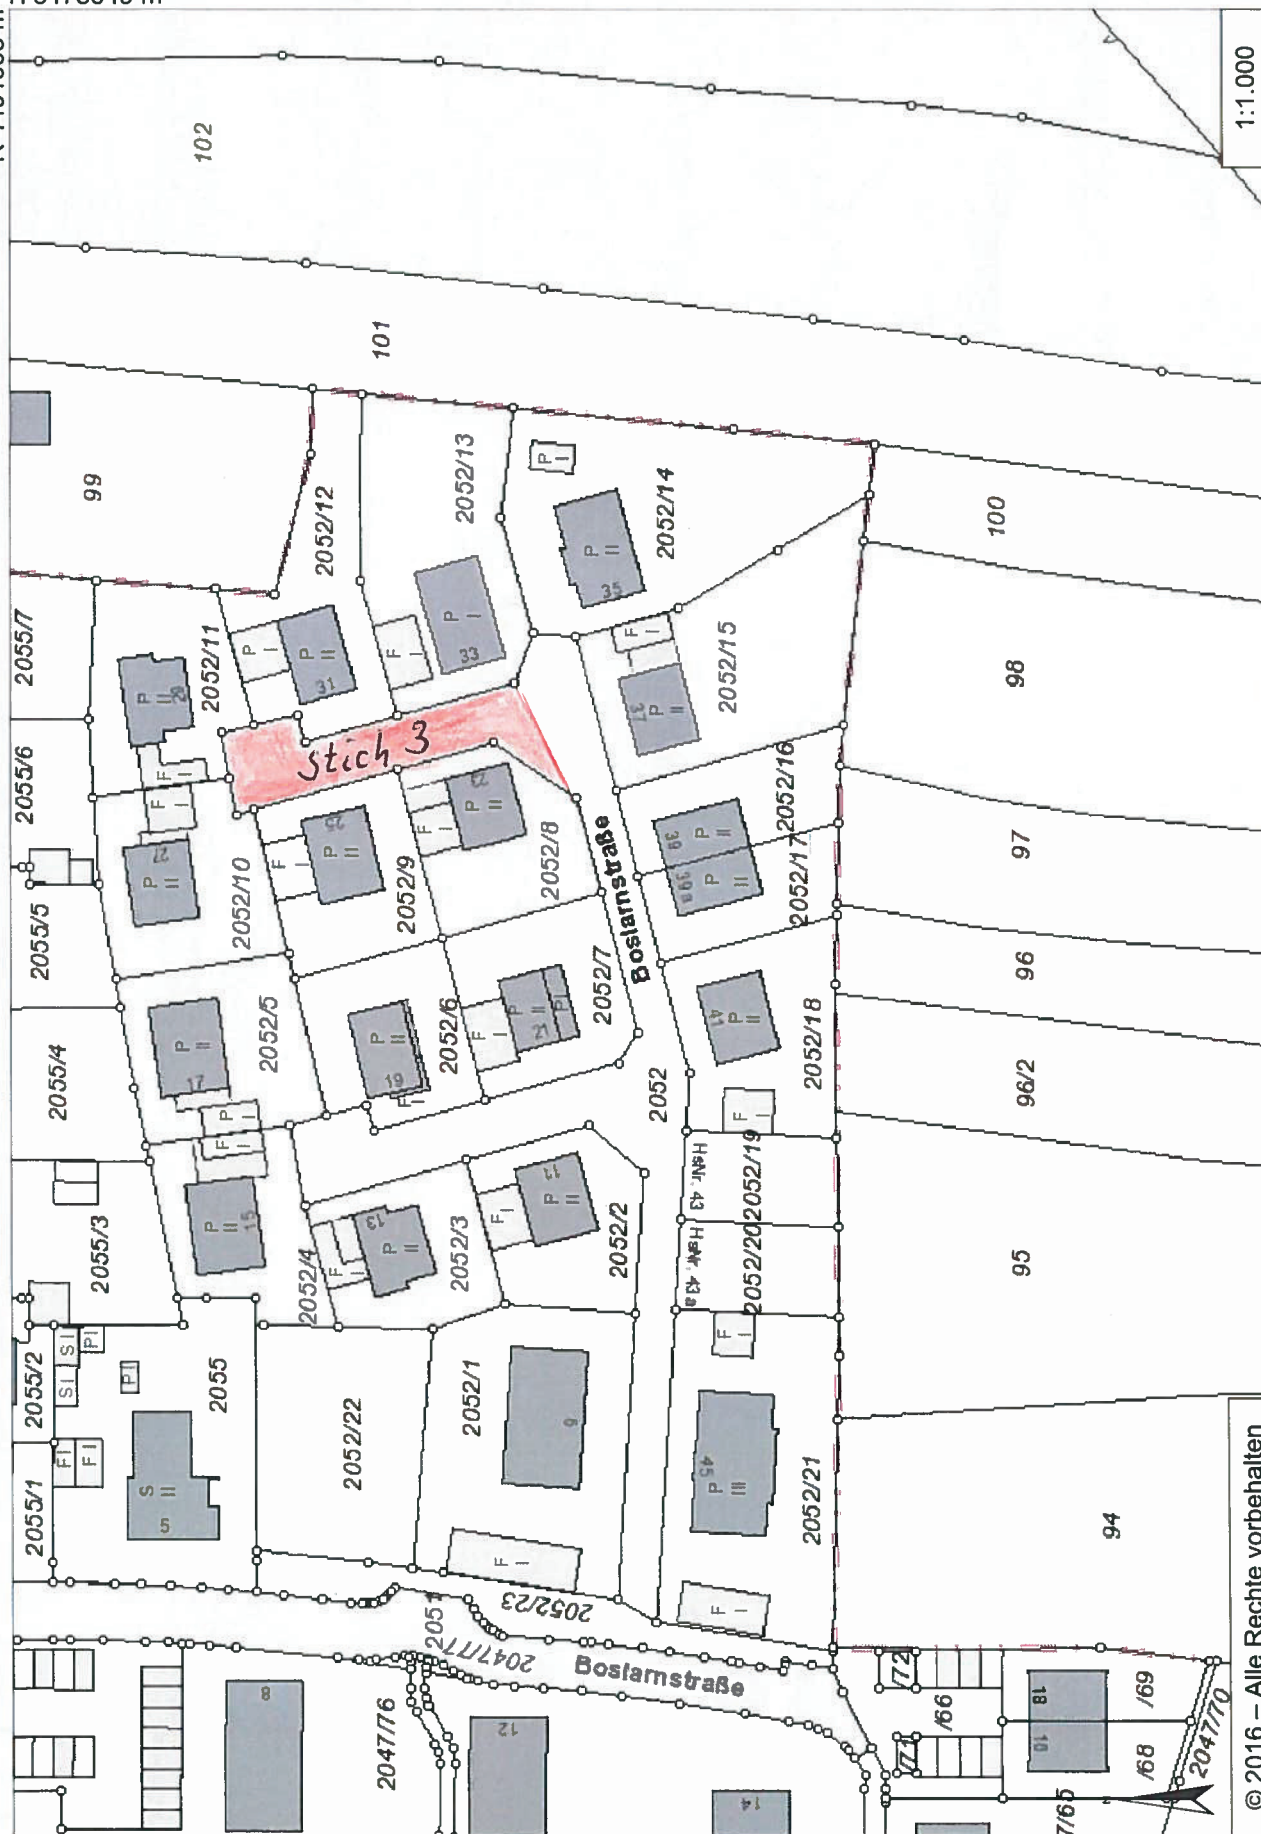

R 4487724 m

H 5478666 m

1:1.100

Fuggerstraße

Kastnerstraße

1566/15

1566/16

1566/18

1566/13

1566/17

1566/19

1566/23

1566/22

1566/14

1566/20

1582

© 2016 – Alle Rechte vorbehalten

R 4487448 m


H 5478474 m

H 5478954 m

R 4490874 m

© 2016 – Alle Rechte vorbehalten

1:1.000

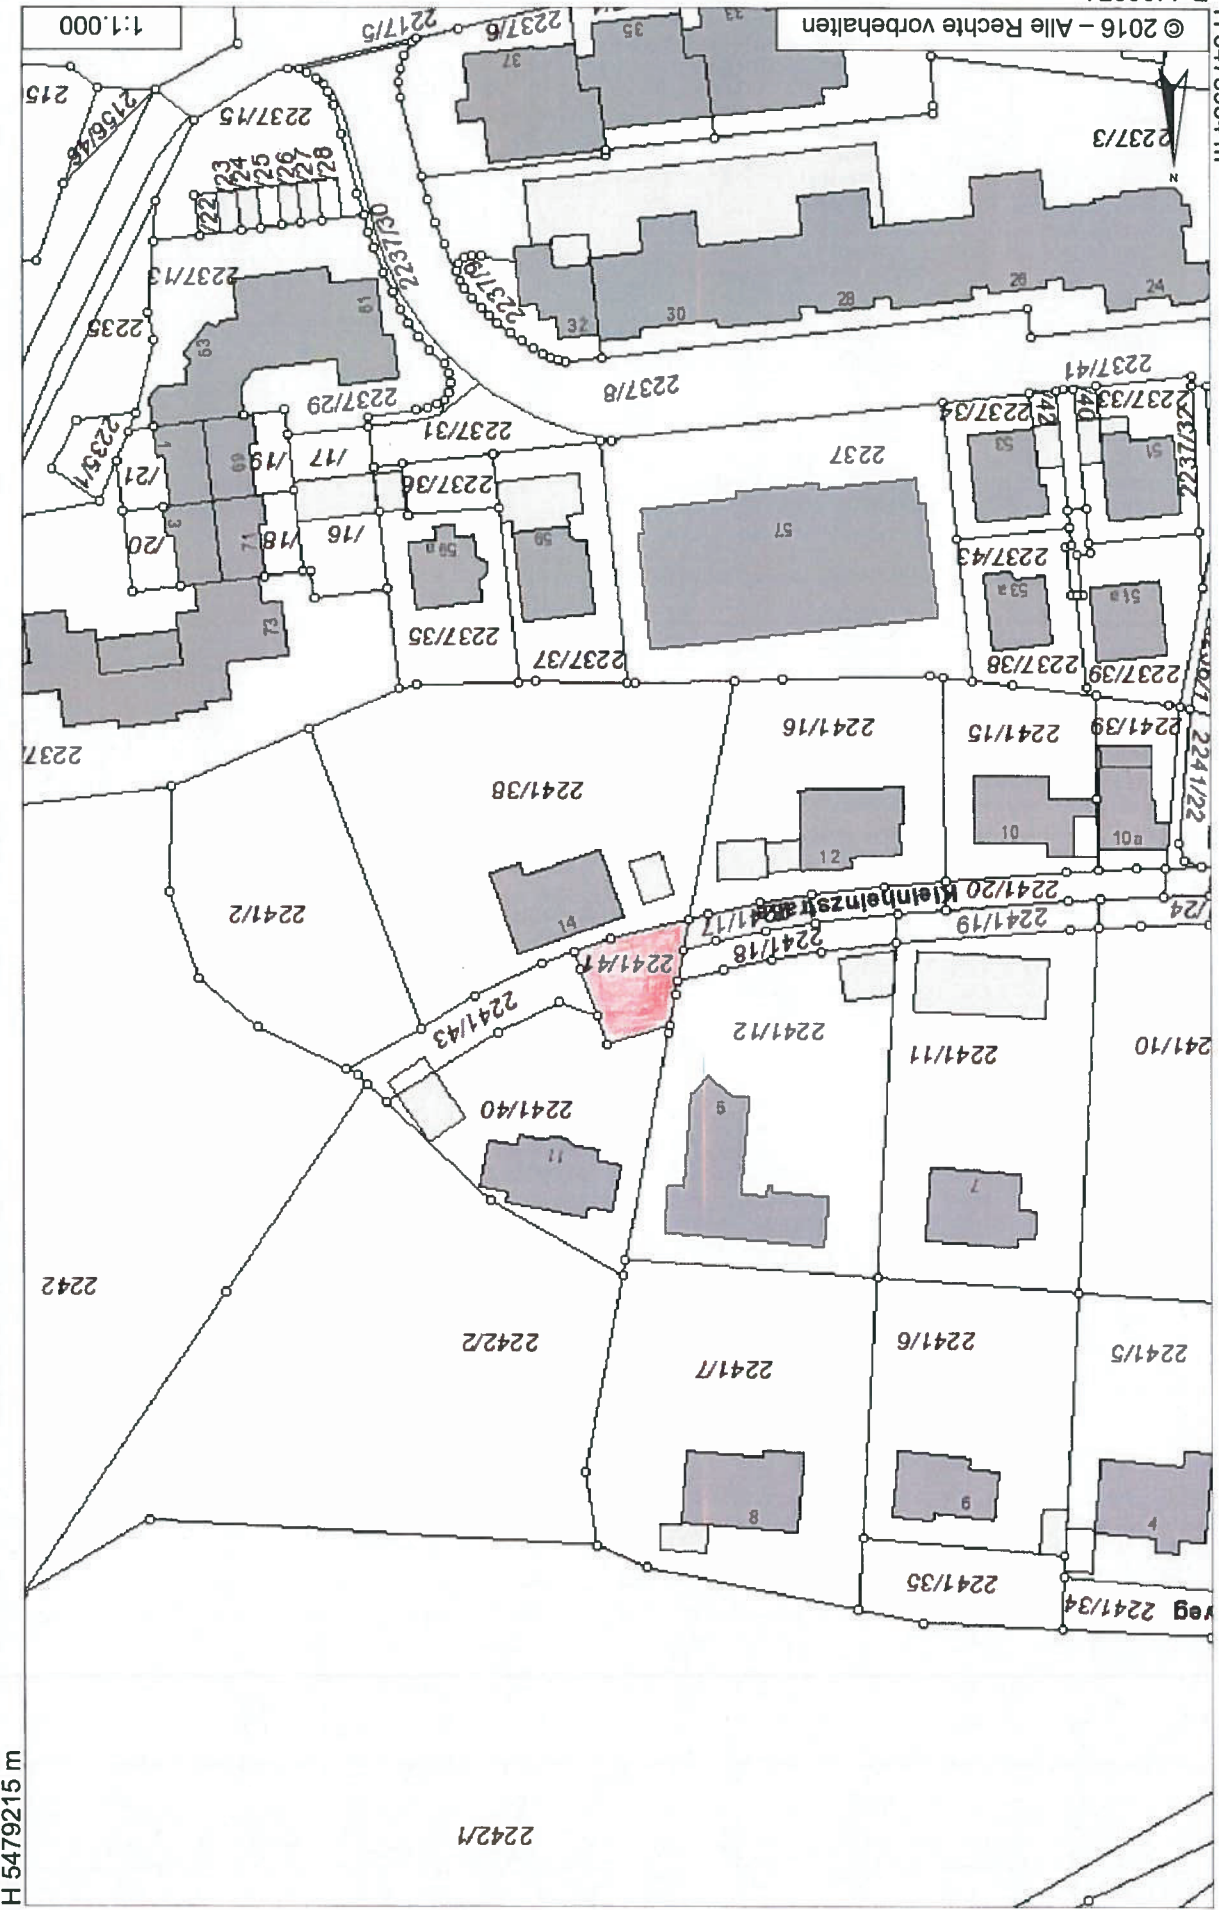

H 5479215 m

R 4491038 m

