
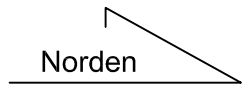


Entwurf der 128. Änderung des Flächennutzungs- und Landschaftsplanes der Stadt Amberg in der Fassung vom 21.02.2018

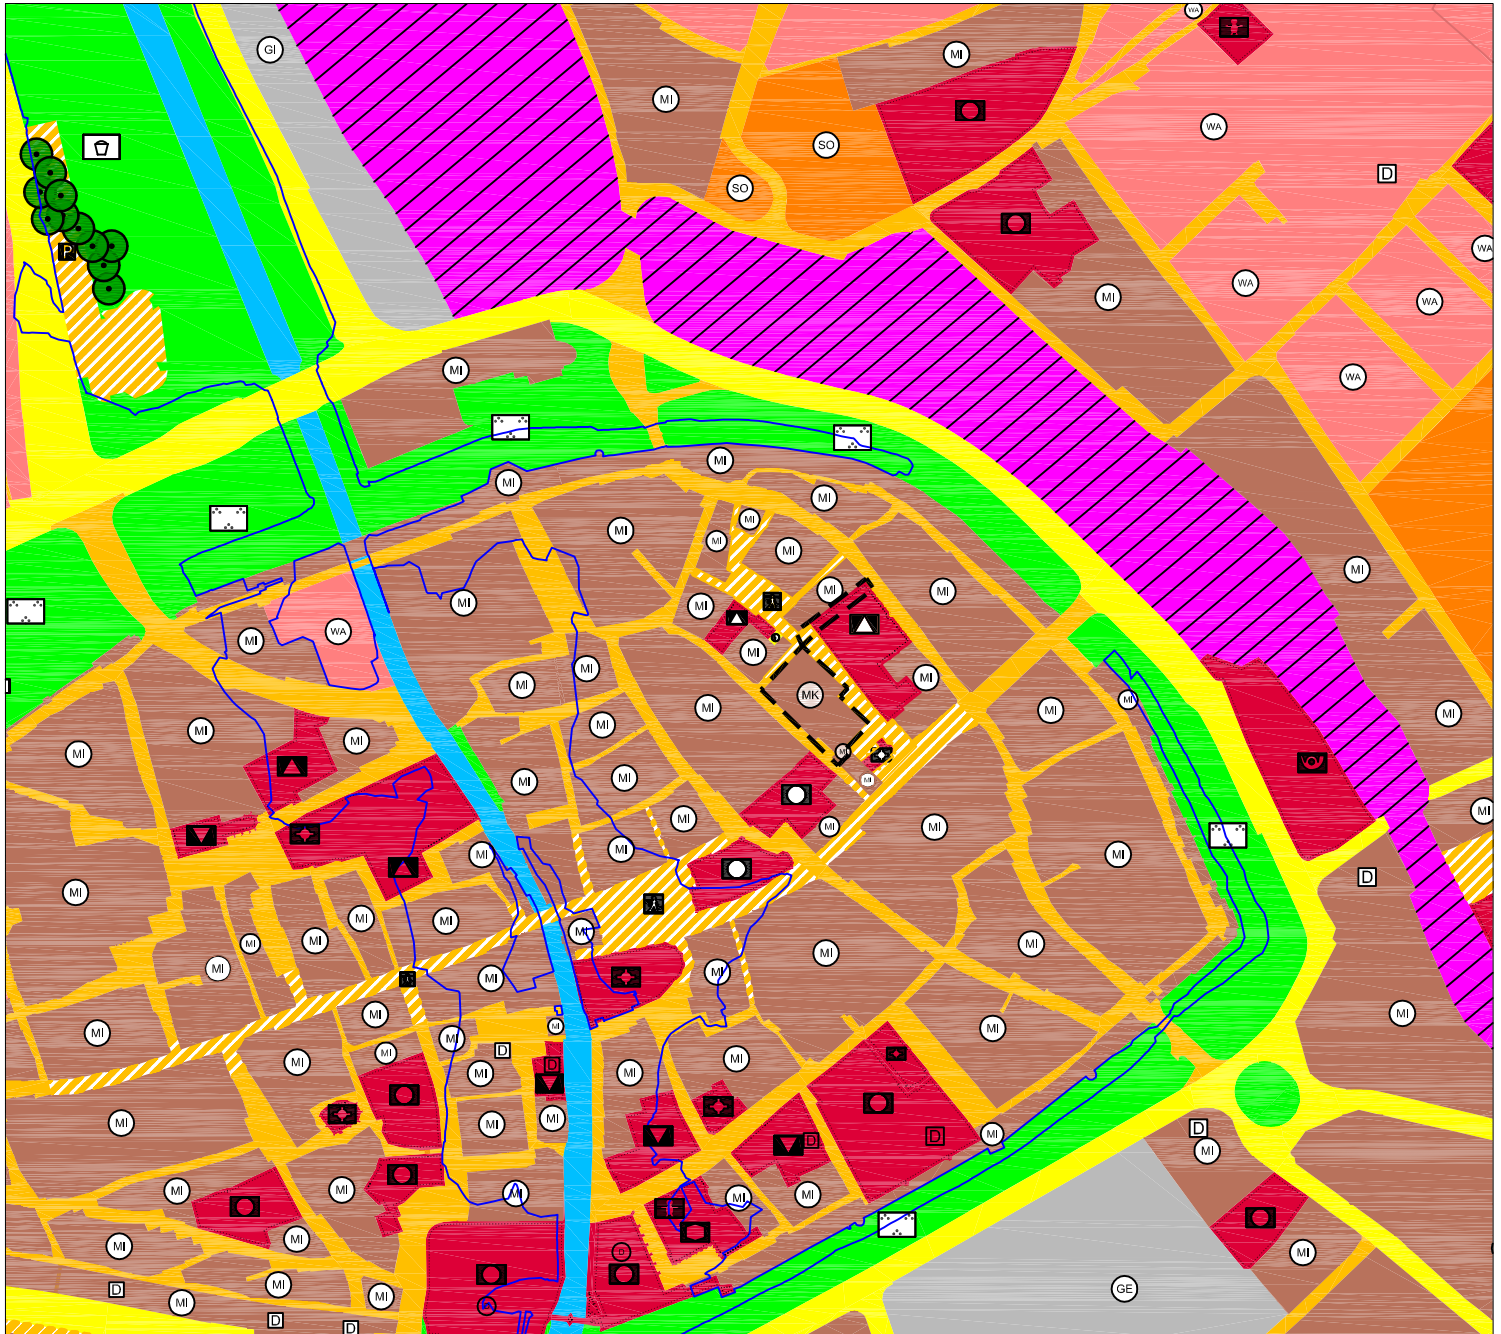



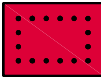



M= 1:5.000

Referat für Stadtentwicklung und Bauen
Stadtentwicklungsamt Sachgebiet Stadtplanung

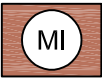

Legende:

- Geltungsbereich der geplanten 128. Änderung
-  Mischgebiet (§ 6 BauNVO)
-  Kerngebiet (§ 7 BauNVO)
-  Verkehrsfläche besonderer Zweckbestimmung
-  Fußgängerbereich
-  Gemeinbedarfsfläche
-  Schule