


Norden

M= 1:5000

Referat für Stadtentwicklung und Bauen


Stadtplanungsamt Sachgebiet Bauleitplanung und Vermessung

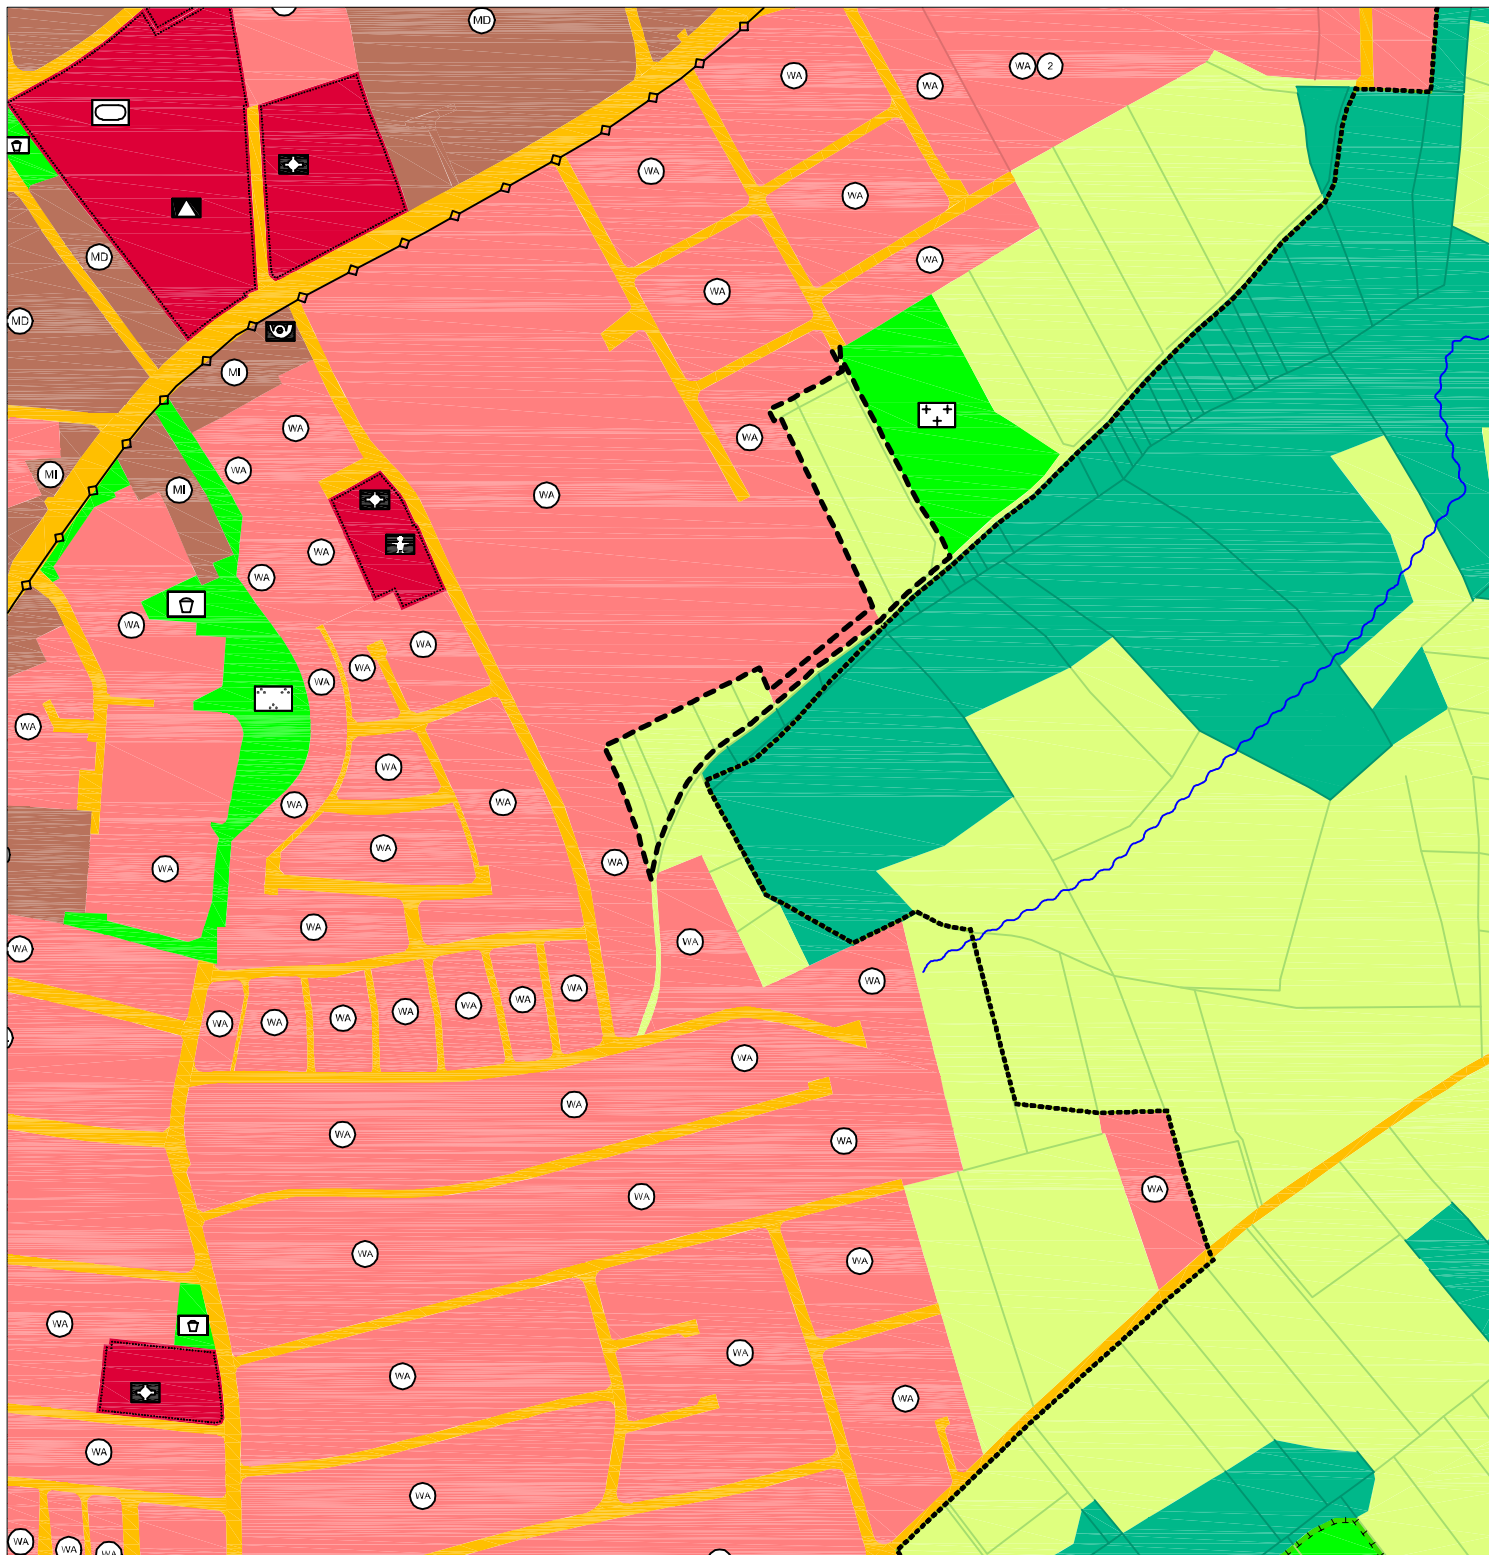

### Legende:

--- Geltungsbereich der 134. Änderung

 Allgemeines Wohngebiet (§ 4 BauNVO)

 Fläche für Landwirtschaft  
(§ 5 Abs. 2 Nr. 9 BauGB)

 Orientierungsgrenzen