

134. Änderung des rechtswirksamen Flächennutzungs- und Landschaftsplanes der Stadt Amberg in der Fassung vom 21.03.2018


Vorlage 005/0001/2018
Anlage 2

Norden

M= 1:5000

Referat für Stadtentwicklung und Bauen

Stadtplanungsamt Sachgebiet Bauleitplanung und Vermessung

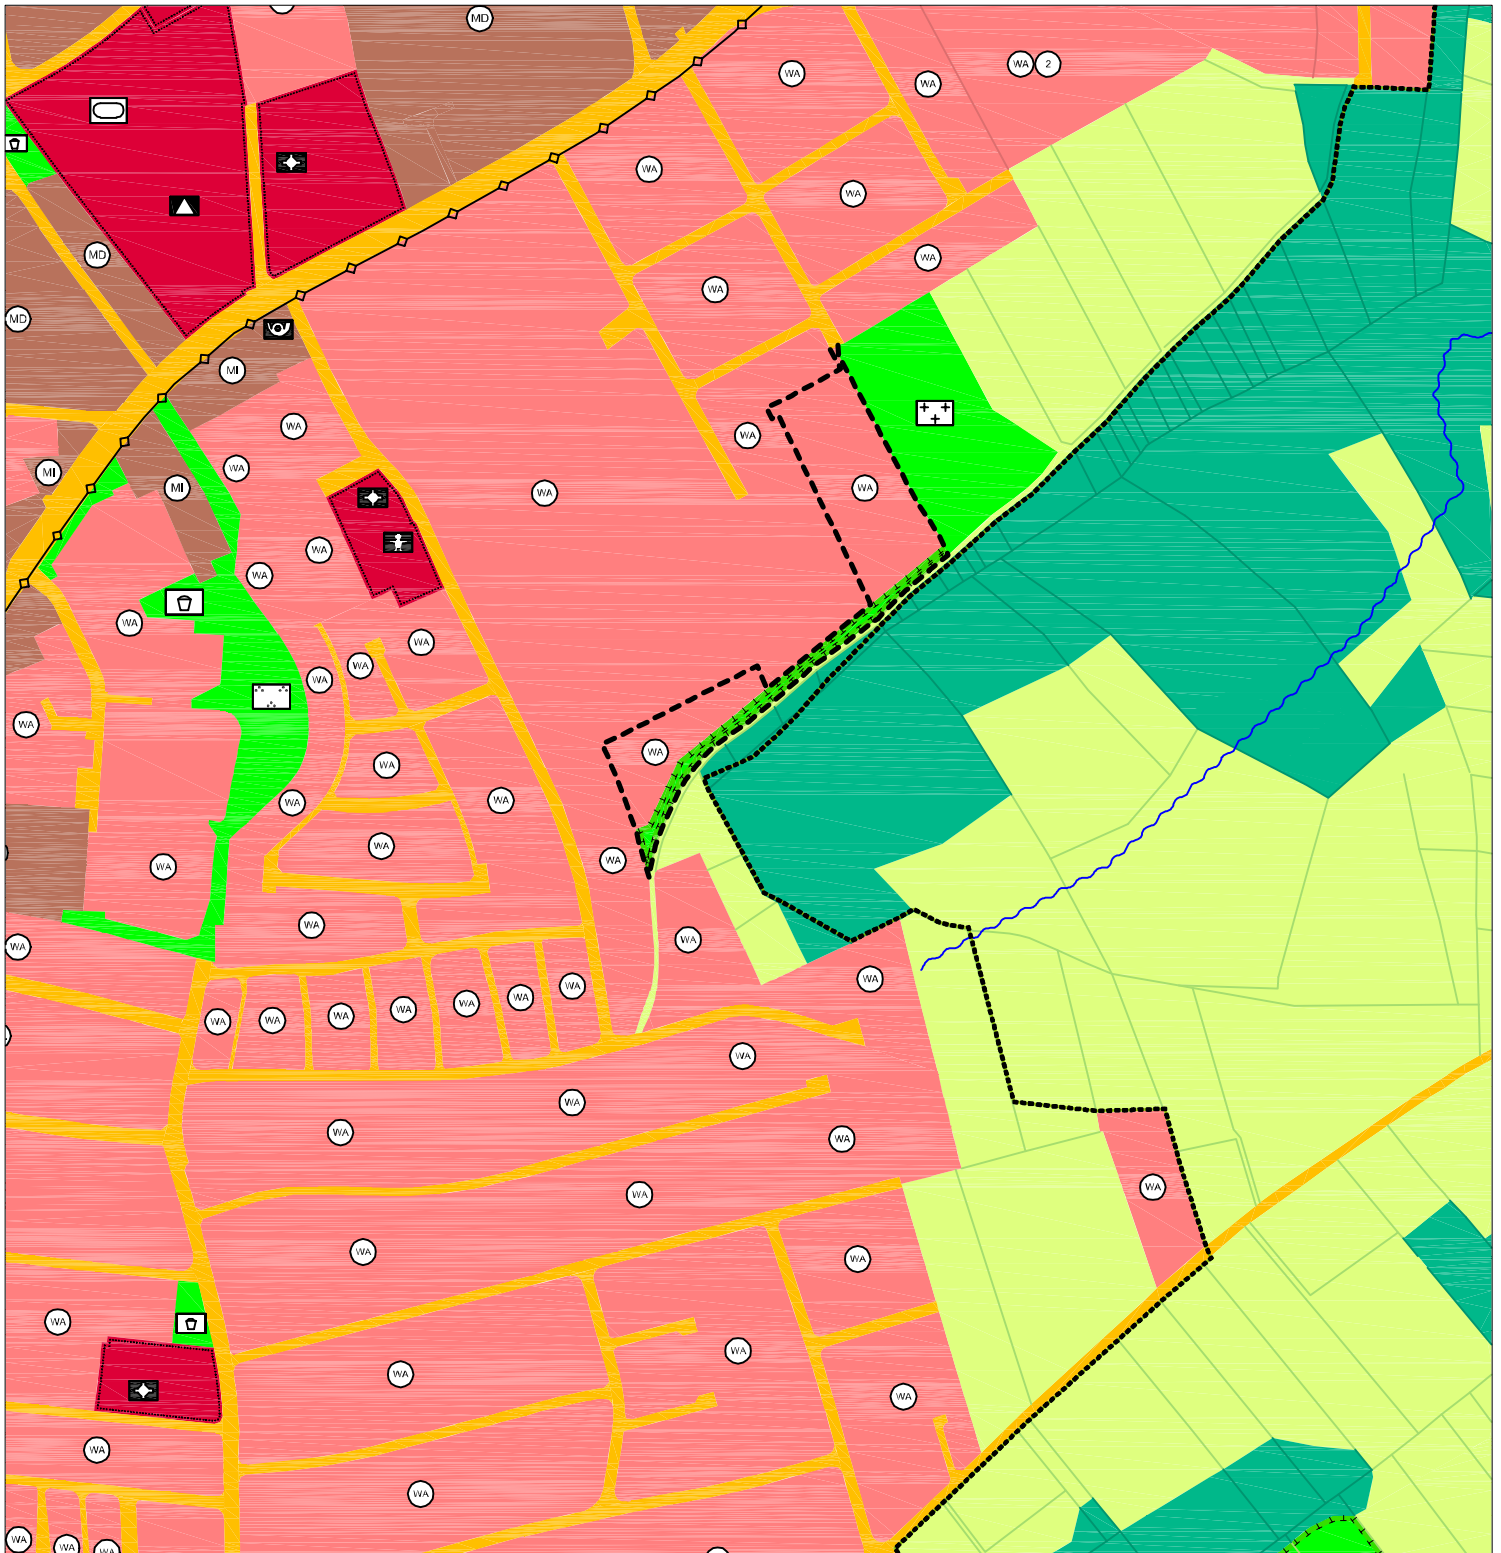


Legende:

--- Geltungsbereich der 134. Änderung

 Allgemeines Wohngebiet (§ 4 BauNVO)

 Öffentliche Grünfläche (§ 5 Abs. 2 Nr. 5 BauGB)

 Fläche für Maßnahmen zum Schutz, zur Pflege und zur Entwicklung von Boden, Natur und Landschaft (§ 5 Abs. 2 Nr. 10 BauGB)