


Ausschnitt aus dem rechtswirksamen Flächennutzungs- und Landschaftsplan  
der Stadt Amberg ( zuletzt geändert mit Wirkung vom 19.05.2017 )

Norden


M= 1:5000


Referat für Stadtentwicklung und Bauen  
Stadtentwicklungsamt Sachgebiet Stadtplanung

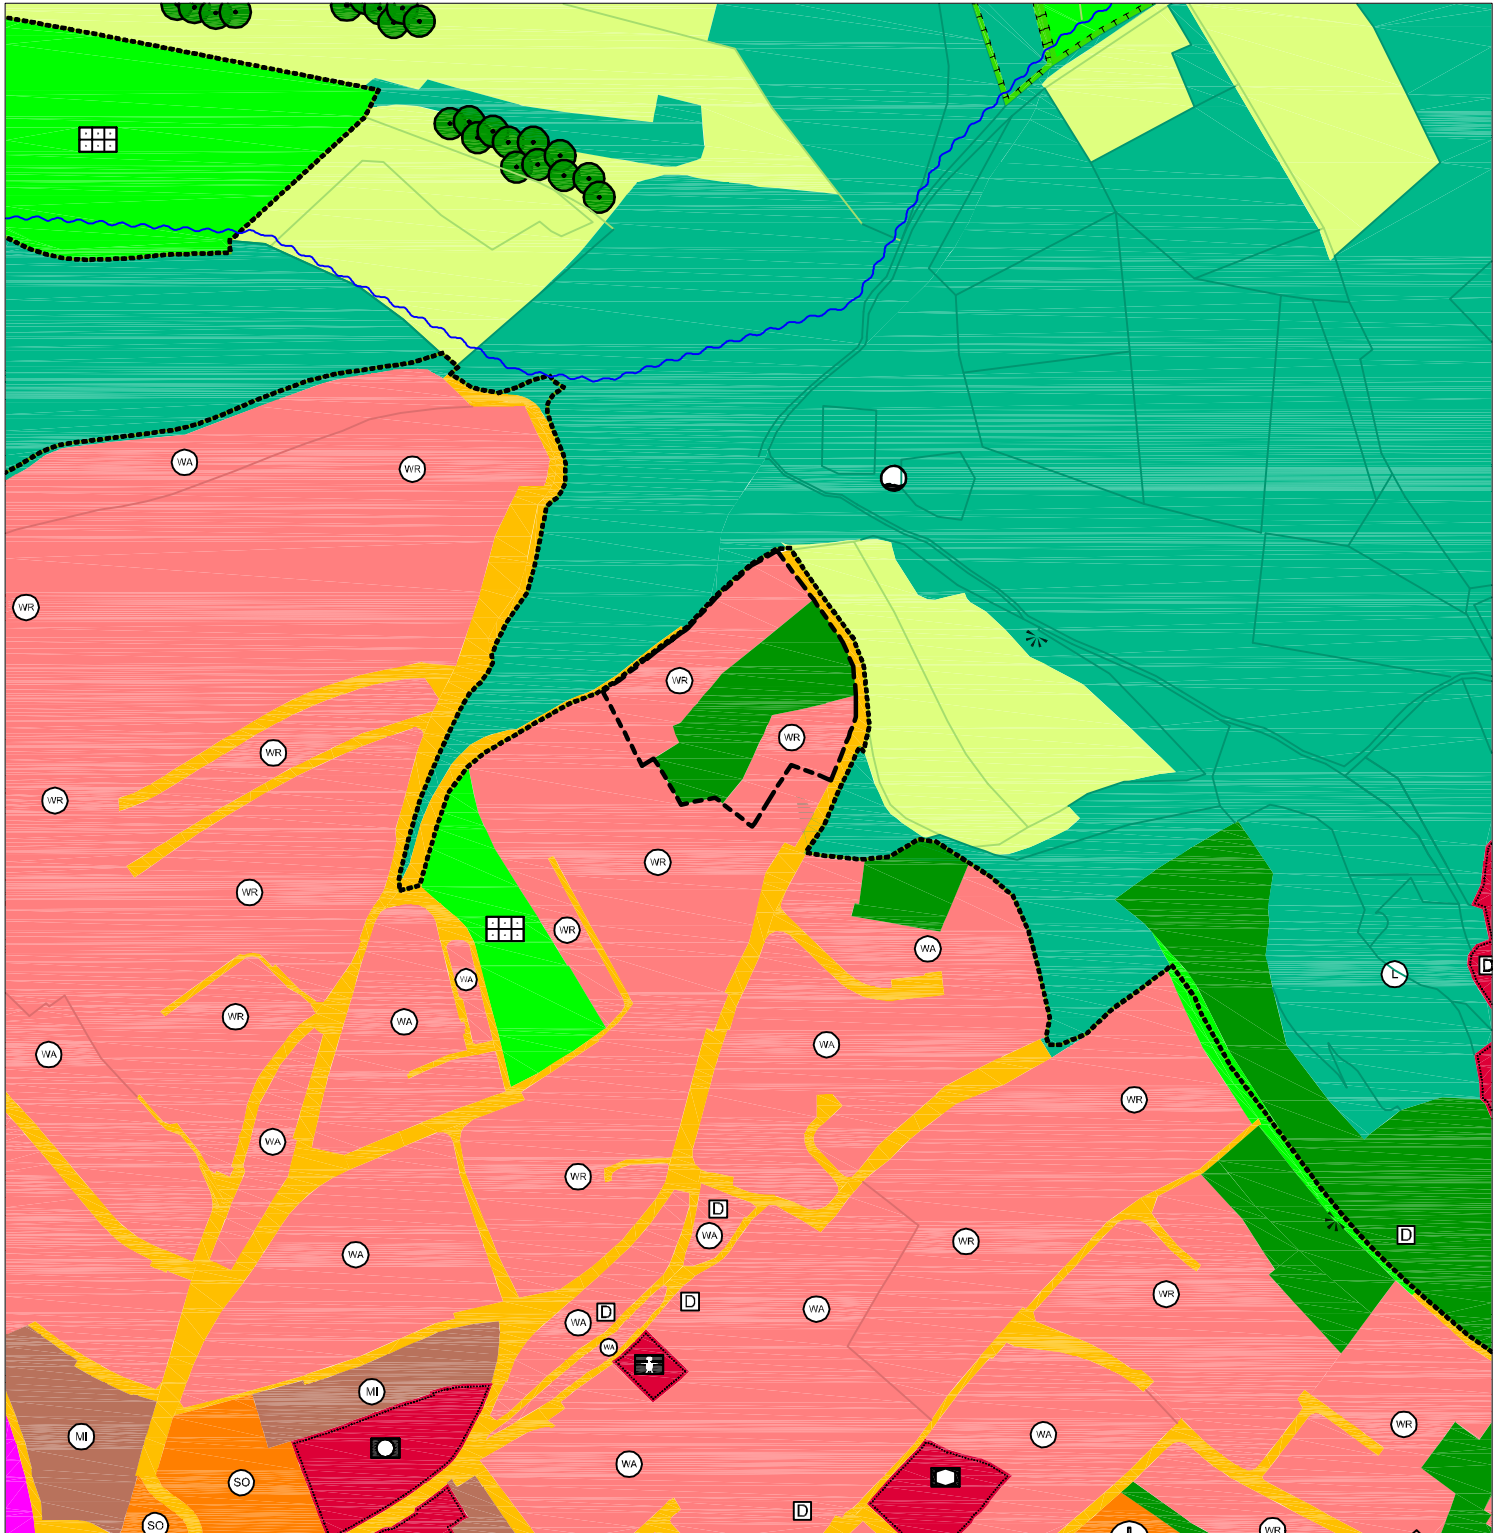

Legende:

----- Geltungsbereich

 Reines Wohngebiet (§ 3 BauNVO)

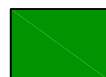 Private Grünfläche (§ 5 Abs. 2 Nr. 5 BauGB)