



83. Änderung des rechtswirksamen Flächennutzungs- und Landschaftsplanes in der Fassung vom 20.01.2016

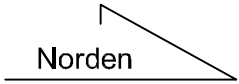


M= 1:5000


Referat für Stadtentwicklung und Bauen
Stadtentwicklungsamt Sachgebiet Stadtplanung

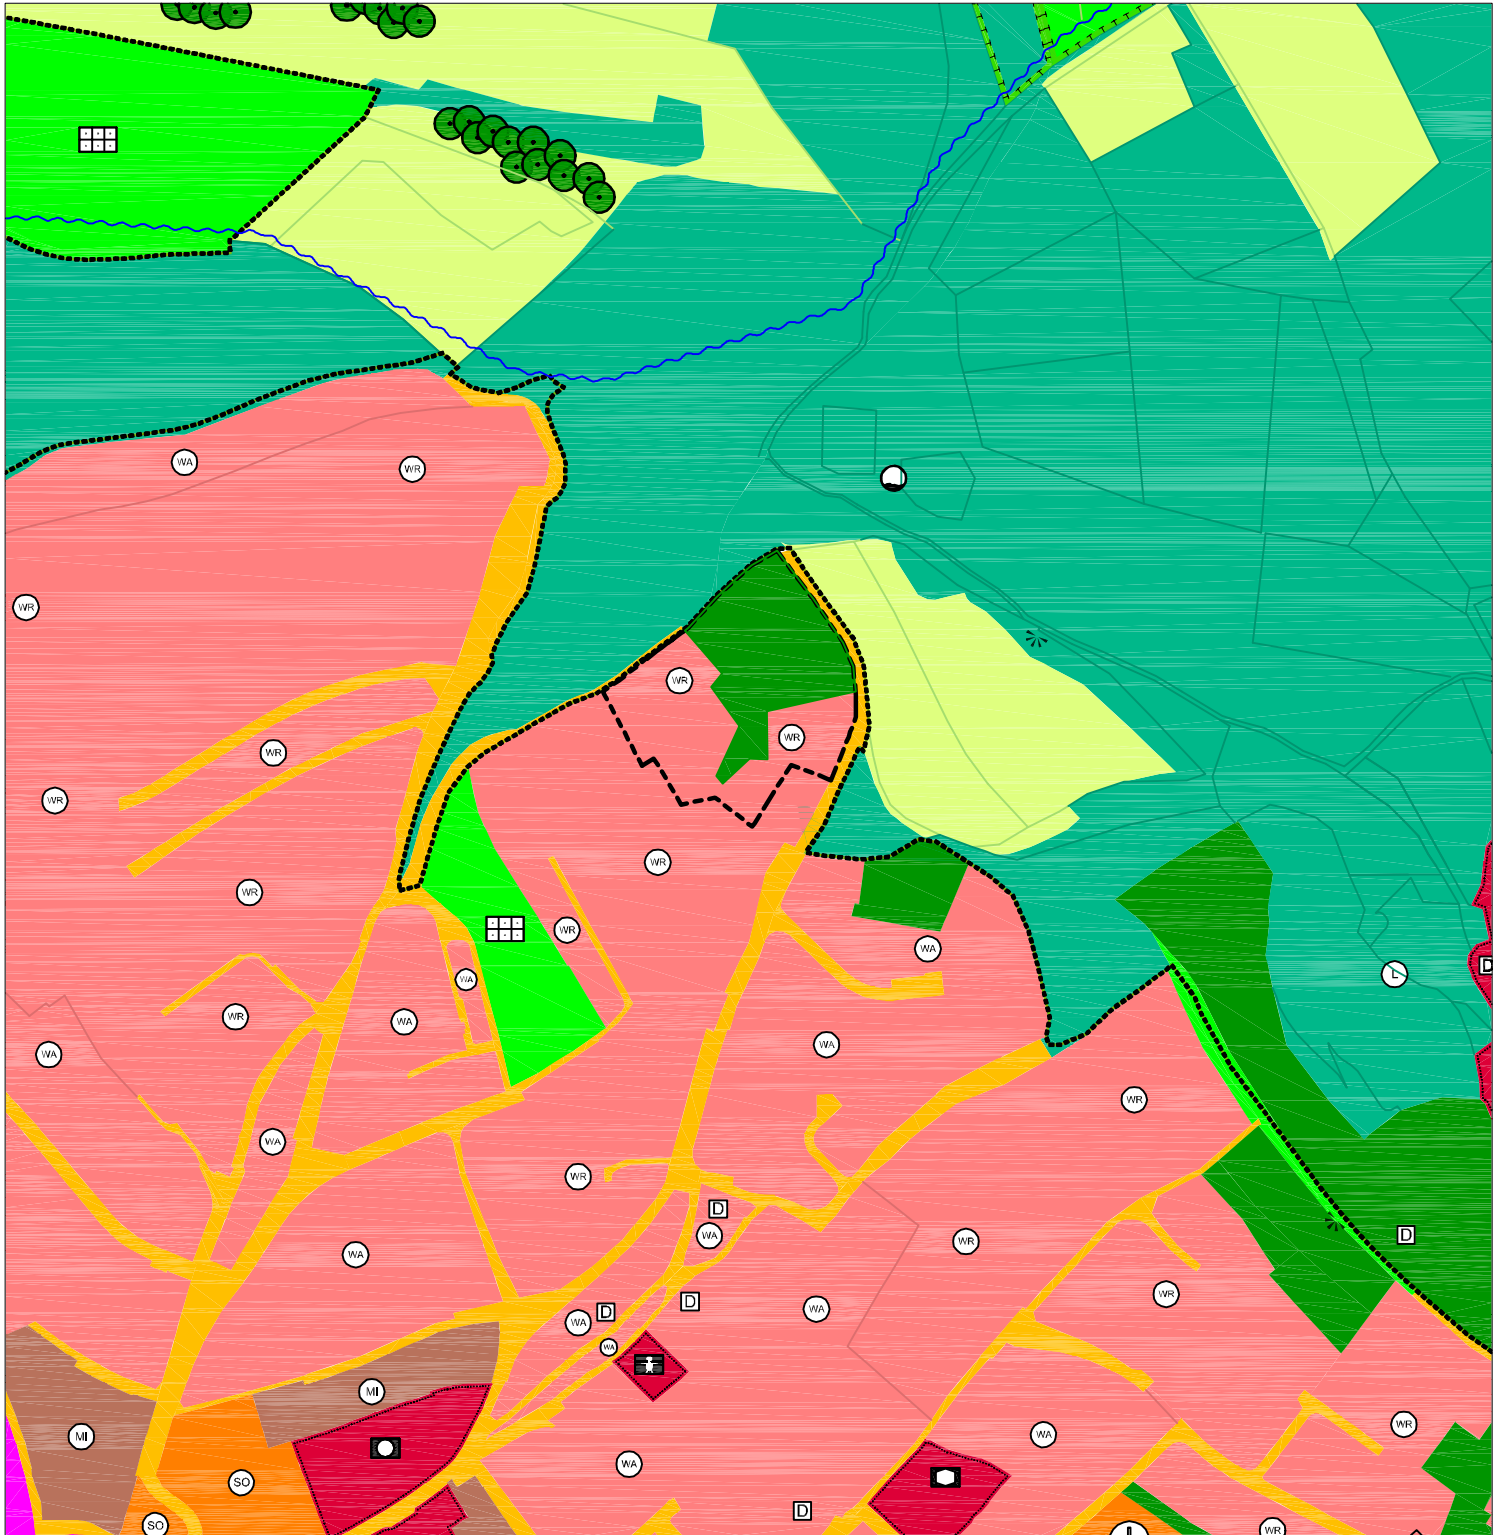

Legende:

----- Geltungsbereich

 Reines Wohngebiet (§ 3 BauNVO)

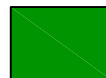 Private Grünfläche (§ 5 Abs. 2 Nr. 5 BauGB)