


Vorlage 005/0106/2018  
Anlage

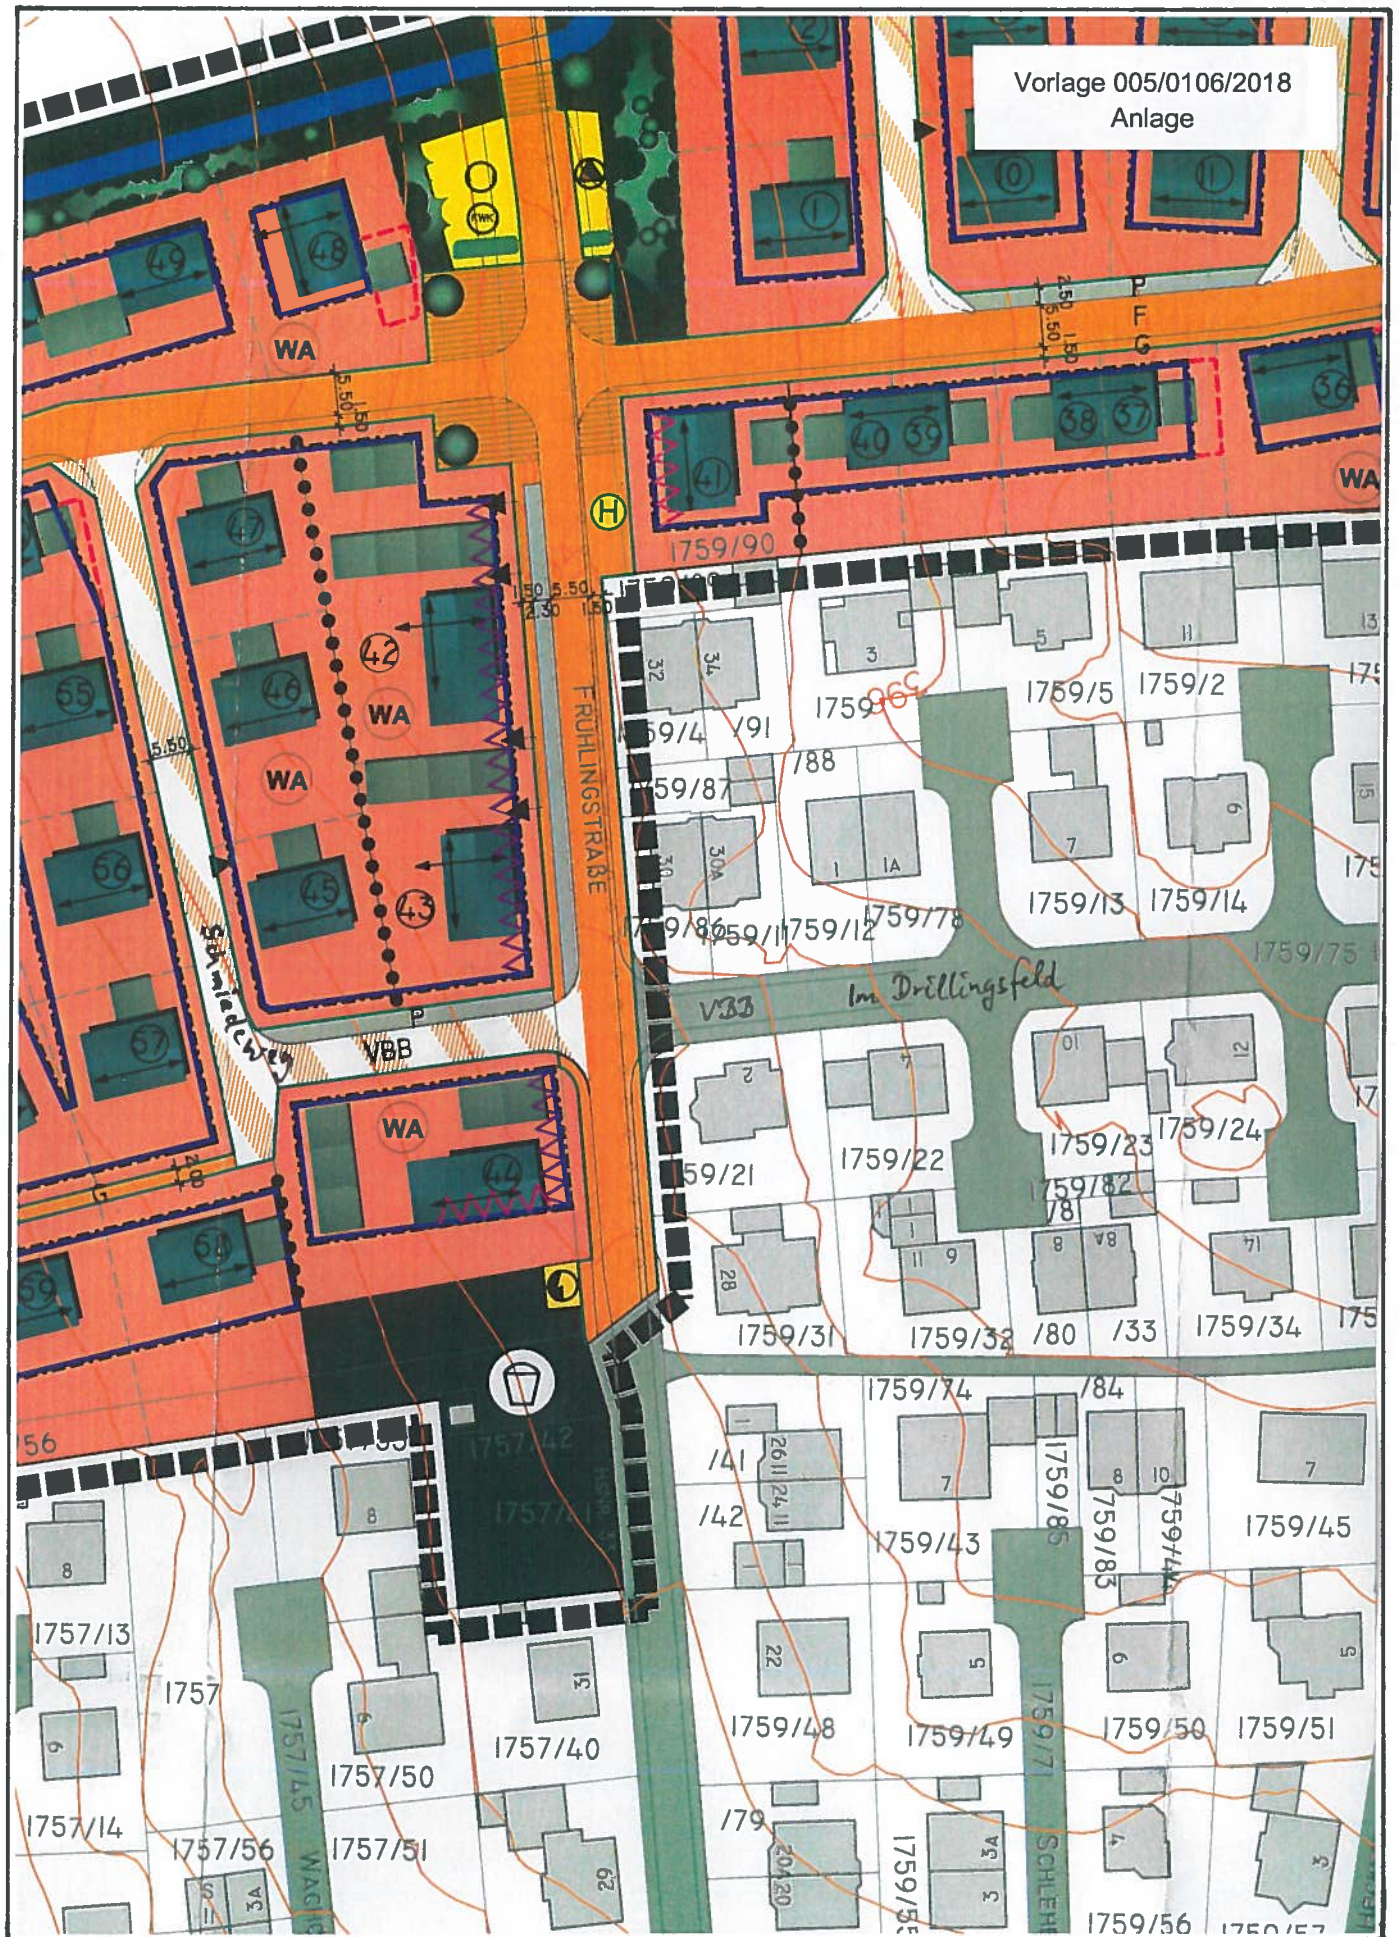

Ausschnitt aus dem Bebauungsplan Amberg 121 „Drillingsfeld 2“