


Norden

M= 1:5000


Referat für Stadtentwicklung und Bauen


Stadtplanungsamt Sachgebiet Bauleitplanung und Vermessung

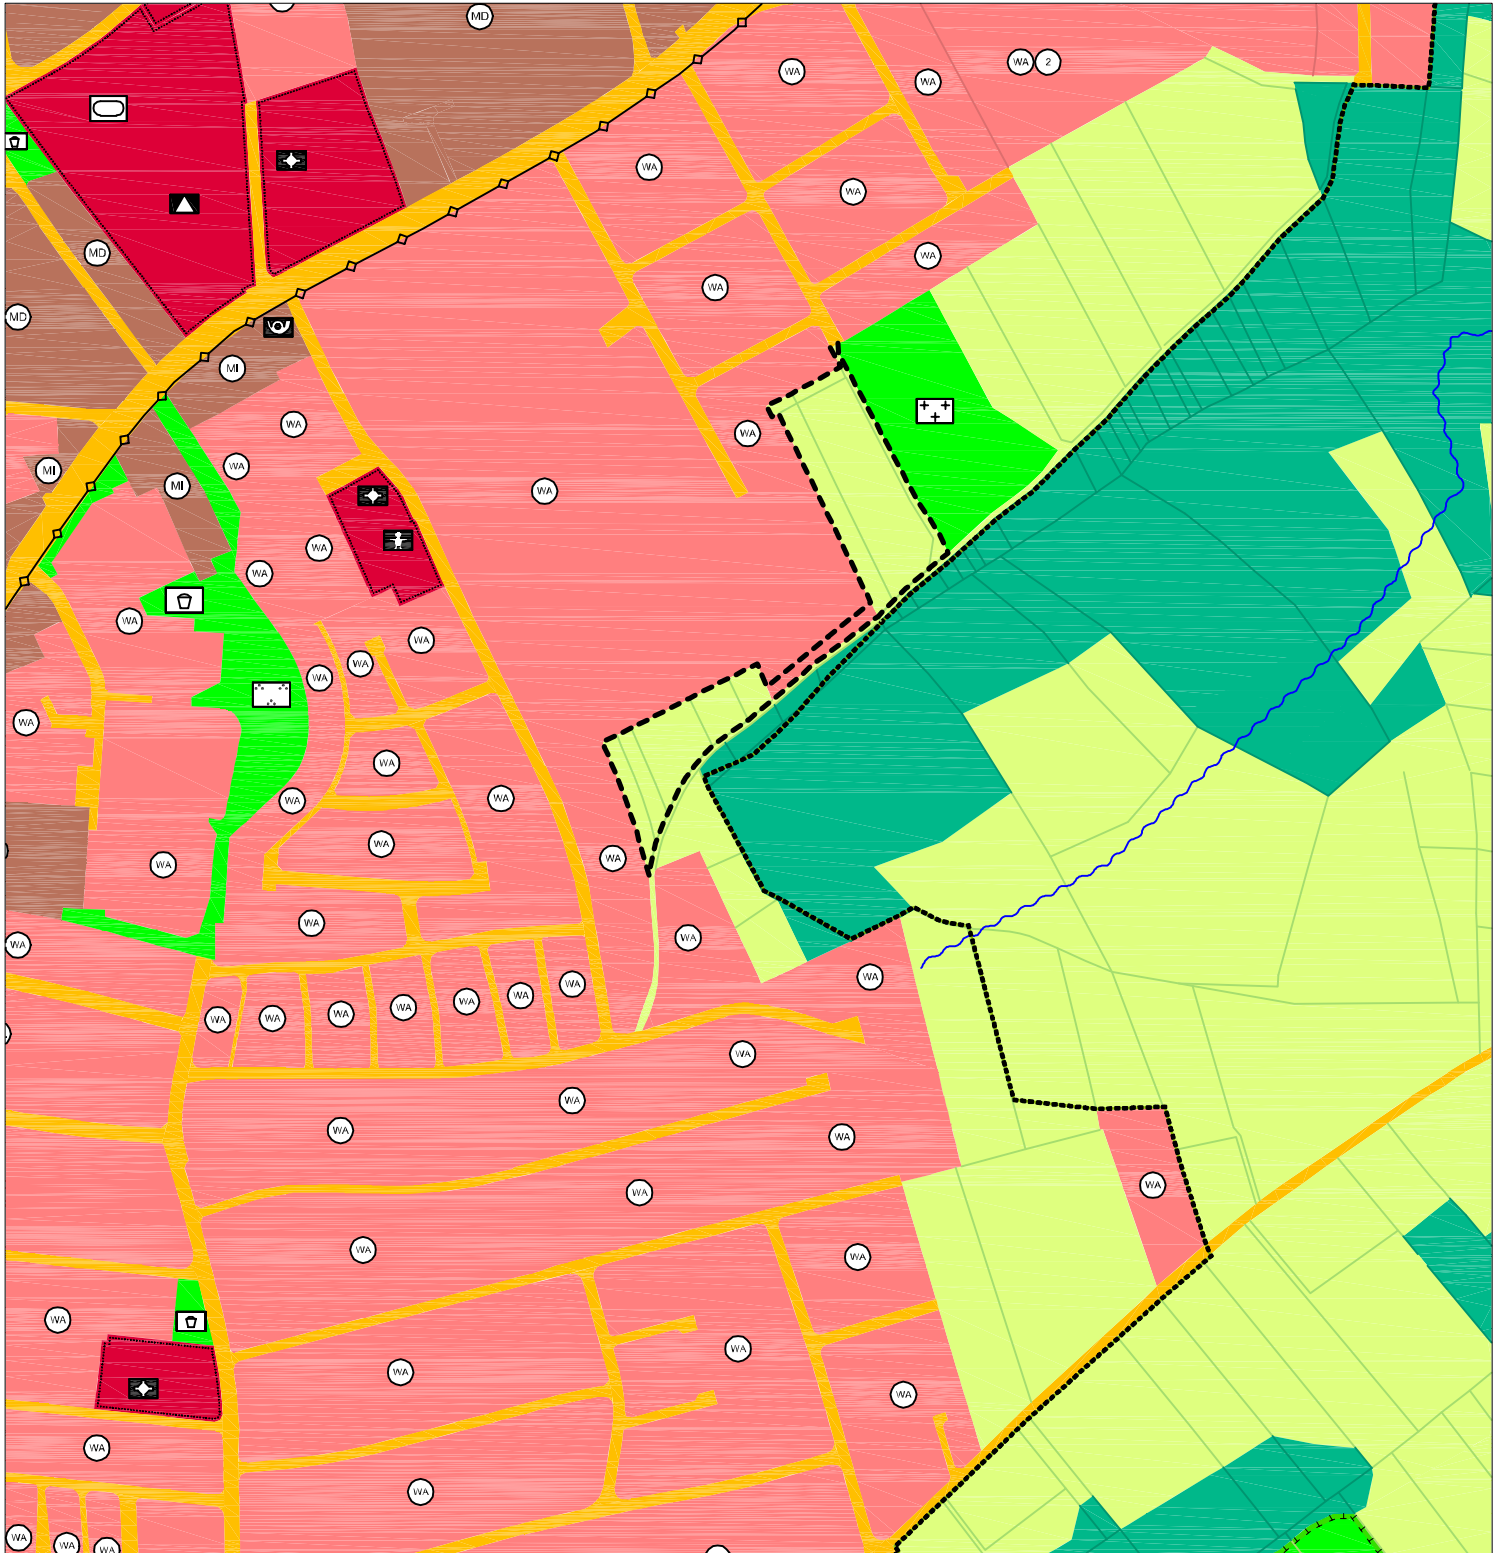

Legende:

--- Geltungsbereich der 134. Änderung

 Allgemeines Wohngebiet (§ 4 BauNVO)

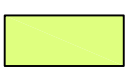 Fläche für Landwirtschaft
(§ 5 Abs. 2 Nr. 9 BauGB)

 Orientierungsgrenzen