



# Entwurf der 128. Änderung des Flächennutzungs- und Landschaftsplanes der Stadt Amberg in der Fassung vom 21.02.2018

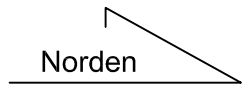

M= 1:5.000

Referat für Stadtentwicklung und Bauen  
Stadtentwicklungsamt Sachgebiet Stadtplanung

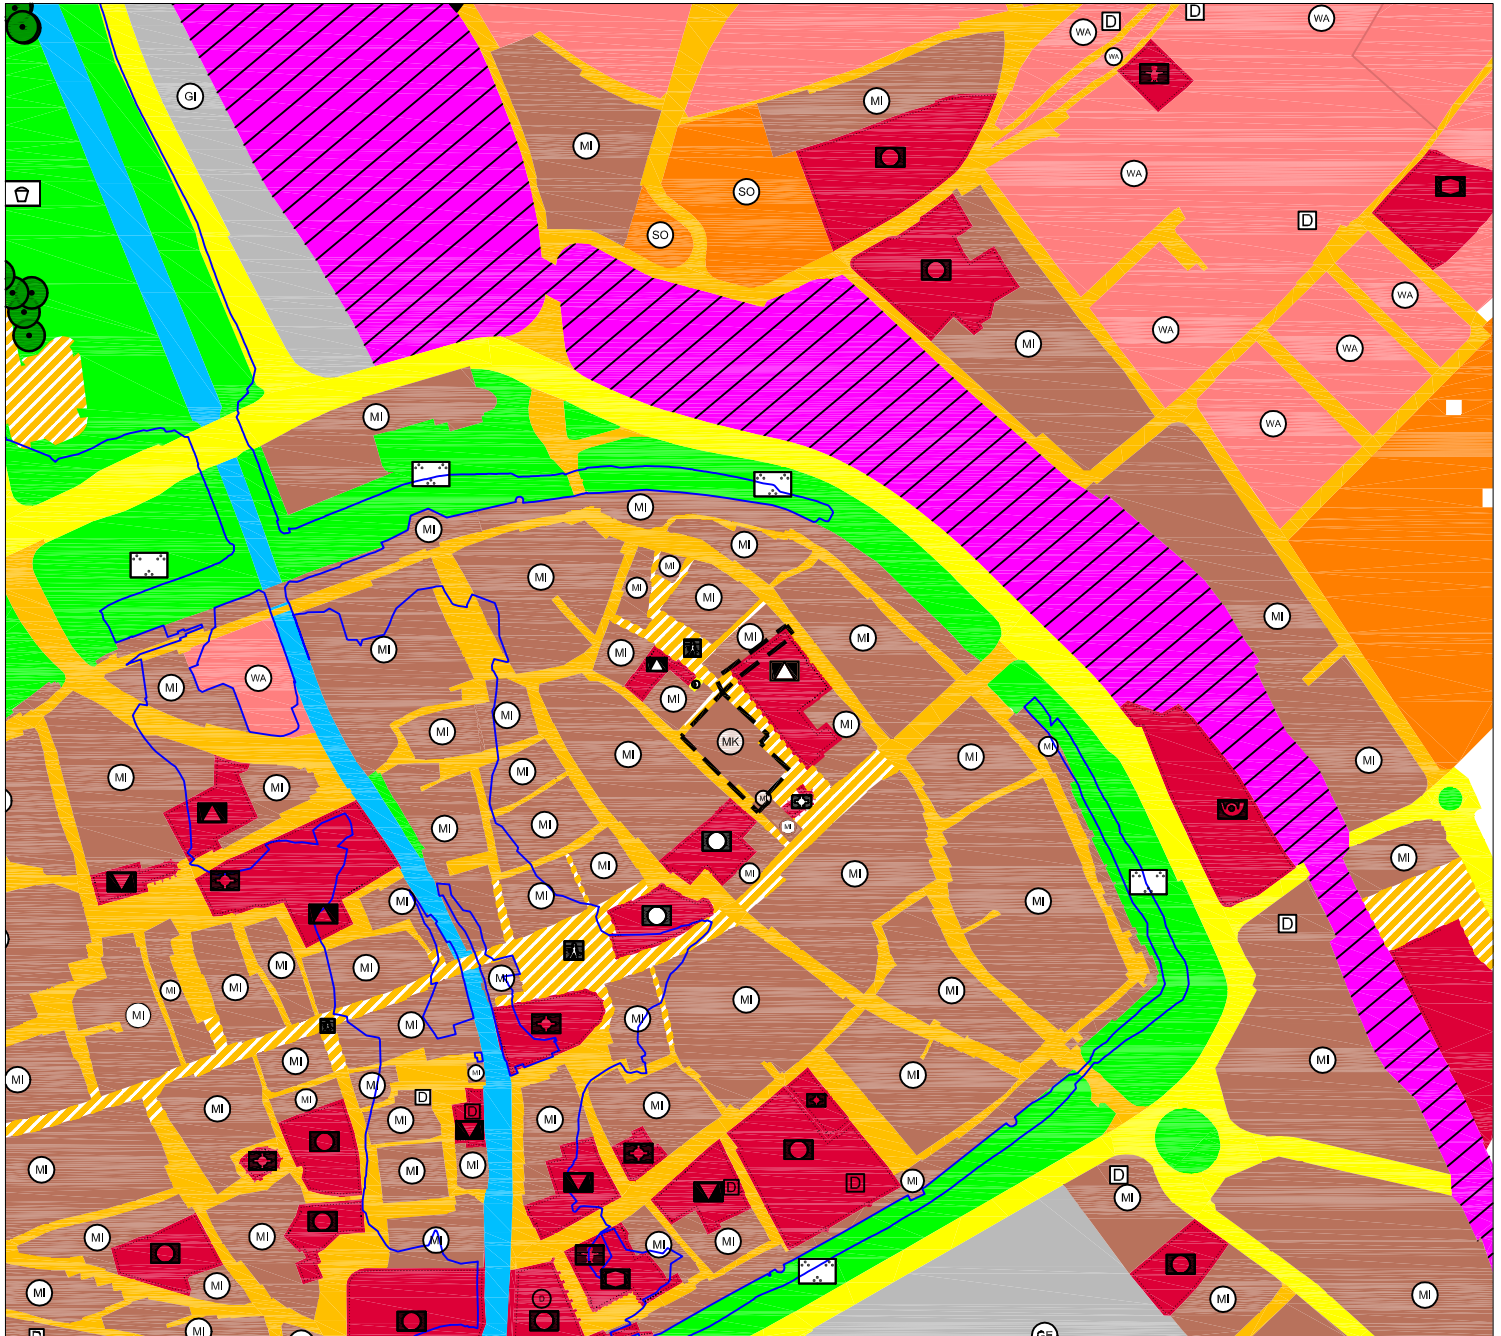

## Legende:

- Geltungsbereich der geplanten 128. Änderung
- Mischgebiet (§ 6 BauNVO)
- Kerngebiet (§ 7 BauNVO)
- Verkehrsfläche besonderer Zweckbestimmung
- Schule
- Gemeinbedarfsfläche
- Fußgängerbereich