

129. Änderung des rechtswirksamen Flächennutzungs- und Landschaftsplanes
der Stadt Amberg in der Fassung vom 10.10.2018


Vorlage 005/0146/2018
Anlage 2

Norden

M= 1:5000


Referat für Stadtentwicklung und Bauen

Stadtplanungsamt Sachgebiet Bauleitplanung und Vermessung

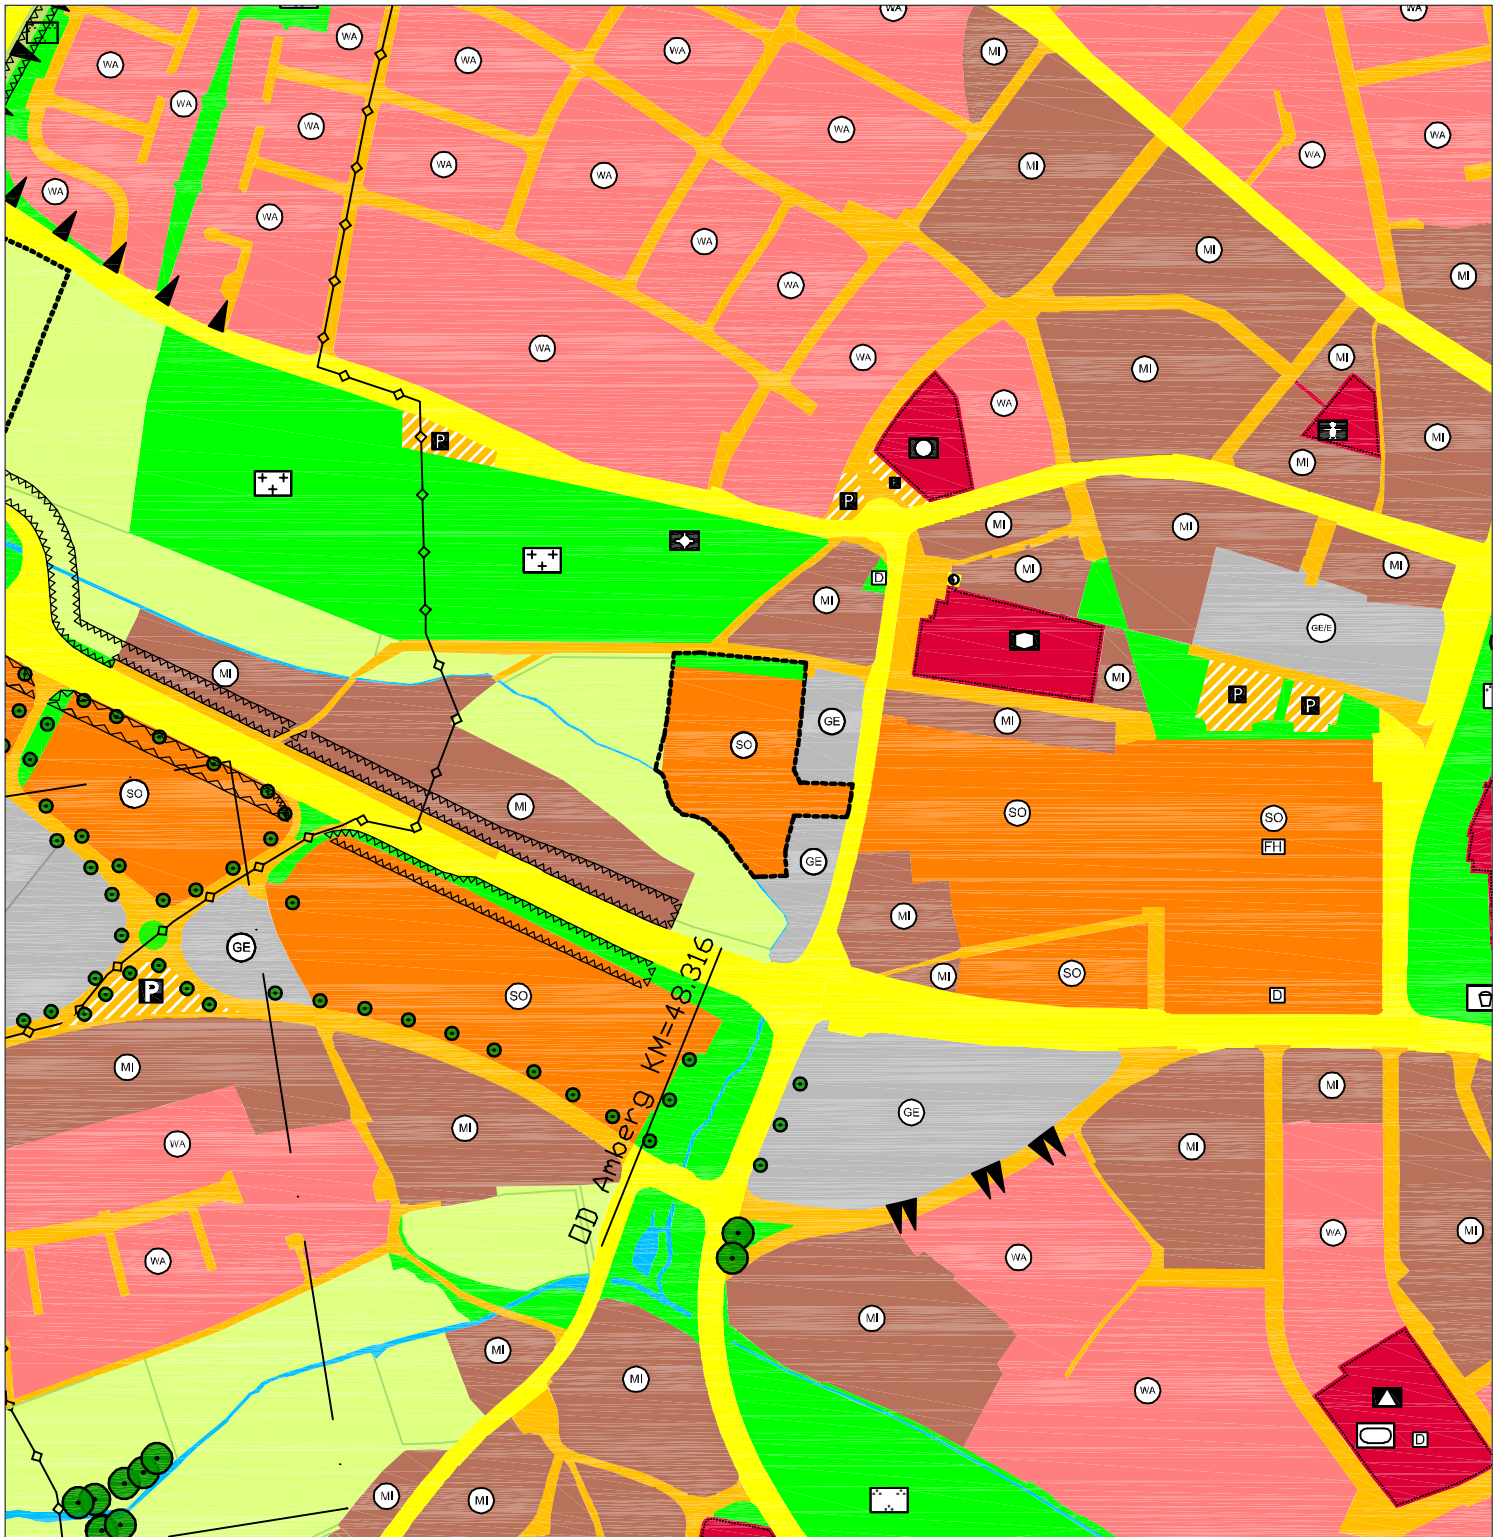


Legende:

--- Geltungsbereich der 129 FNP - Änderung

 Sondergebiet

 Öffentliche Grünfläche

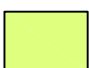 Fläche für die Landwirtschaft.