


Norden

M= 1:5000

Referat für Stadtentwicklung und Bauen

Stadtplanungsamt Sachgebiet Bauleitplanung und Vermessung

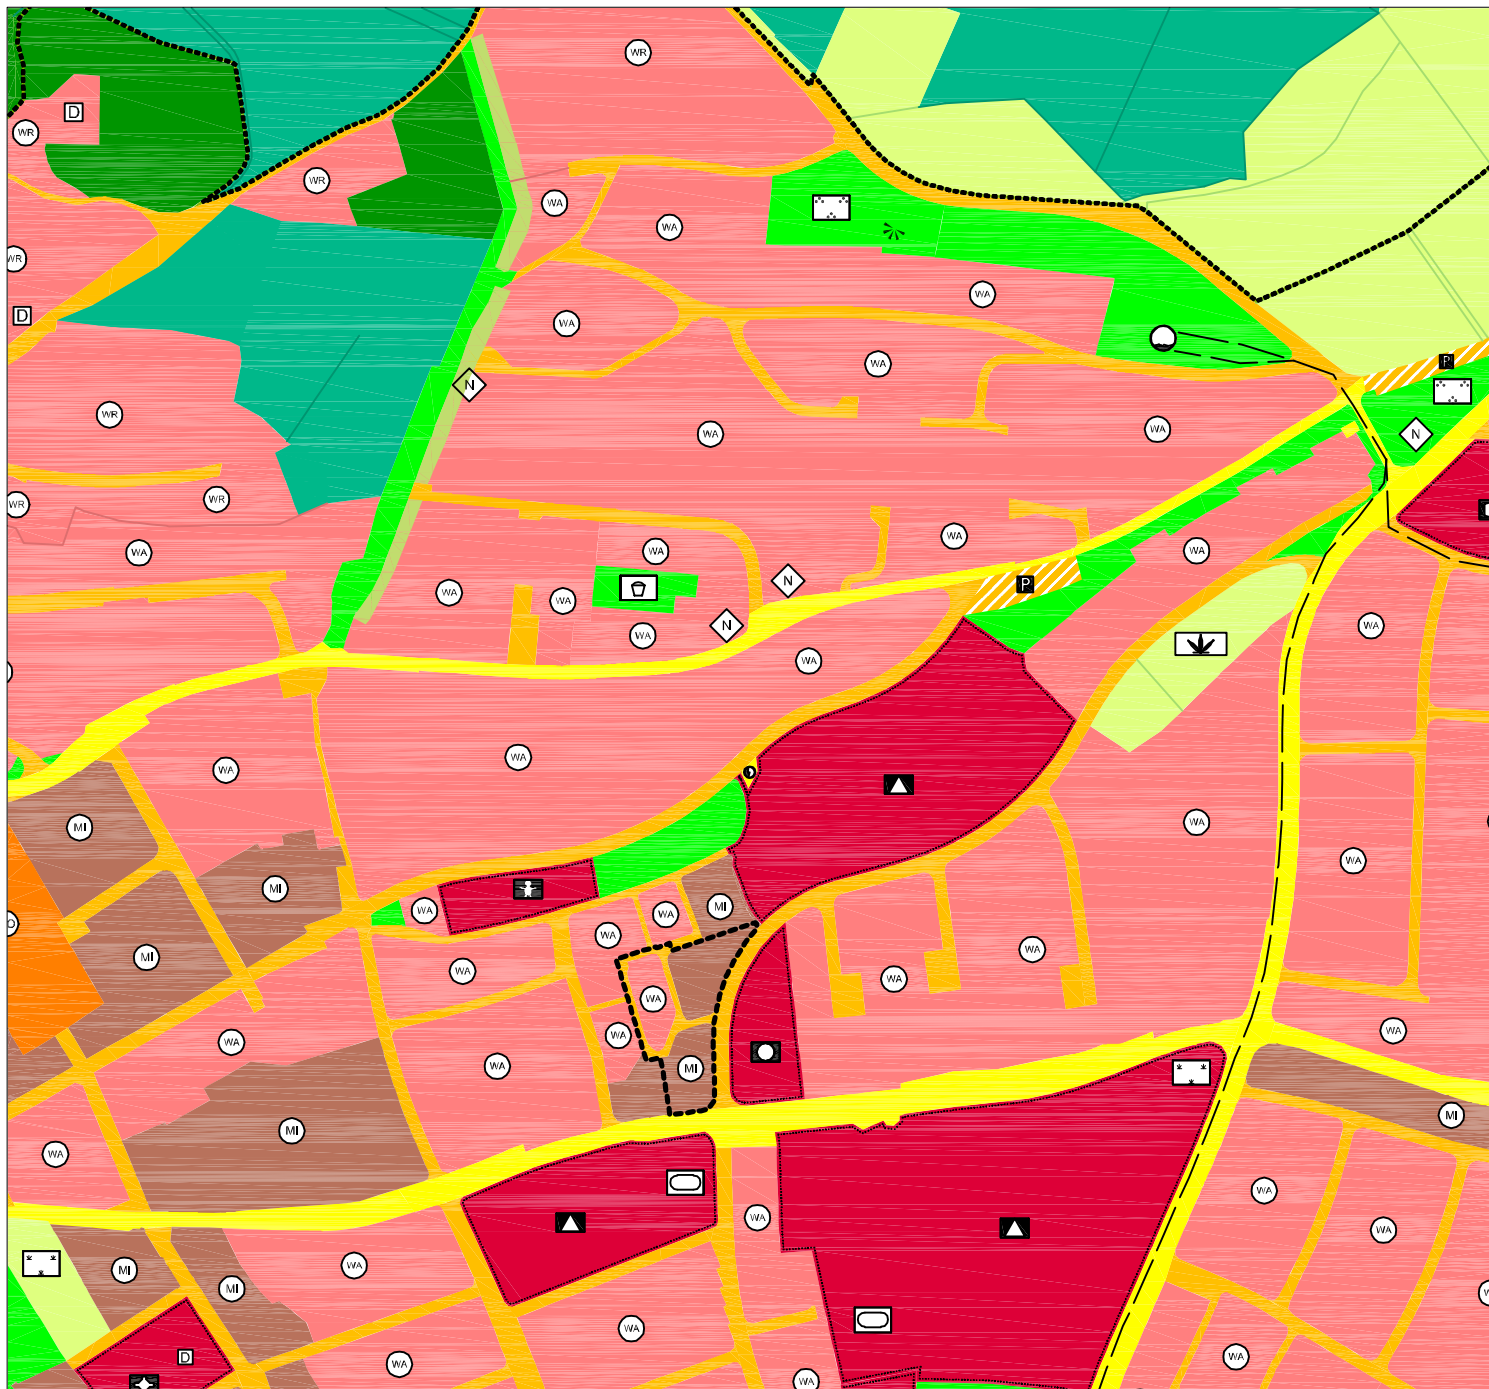

### Legende:

--- Geltungsbereich der 137. FNP - Berichtigung



Allgemeines Wohngebiet (§ 4 BauNVO)



Mischgebiet (§ 6 BauNVO)



Verkehrsflächen