

Öffentliche Bekanntmachung (Aushang 3 Monate)

Nach Art. 8 BayStrWG werden folgende Straßen eingezogen
bzw. Teileinziehung beim Feldweg

| | Straßenname - Weg | FISNr. | Anfangspunkt | Endpunkt | Straßenbaulast- träger - Länge | Bemerkungen |
|---|--|--------|--------------------------|---------------------|-----------------------------------|--------------------------------|
| B | Frühlingsstr. Verbindungsweg 2 Geh- und Radweg | 1756/0 | Feldweg Fl.St.Nr. 1753/0 | Frühlingsstraße | 0,000 km - 0,140 Stadt Amberg | <u>Weg wird eingezogen</u> |
| F | Feld- u. Waldweg | 1753/0 | 1980/2 | Rest Feldweg 1753/5 | 0,000 km - 0,425 Stadt Amberg | <u>Weg wird teileingezogen</u> |
| | | | | | | |
| | | | | | | |

O - Ortsstr. B - Beschränkt öffentl. Weg E - Eigentümerweg F - Feldwege GV - Gemeindeverbindungsstr.

5.4.1 Tiefbauamt, Aschenbrenner, Techn. Angestellte

27.11.2018





H 5479212 m

© 2016 – Alle Rechte vorbehalten
R 4487505 m



1:2.000

R 4487833 m


H 5479734 m

NO 63-8.15

DFK

NO 63 - 8.10

Eglsee

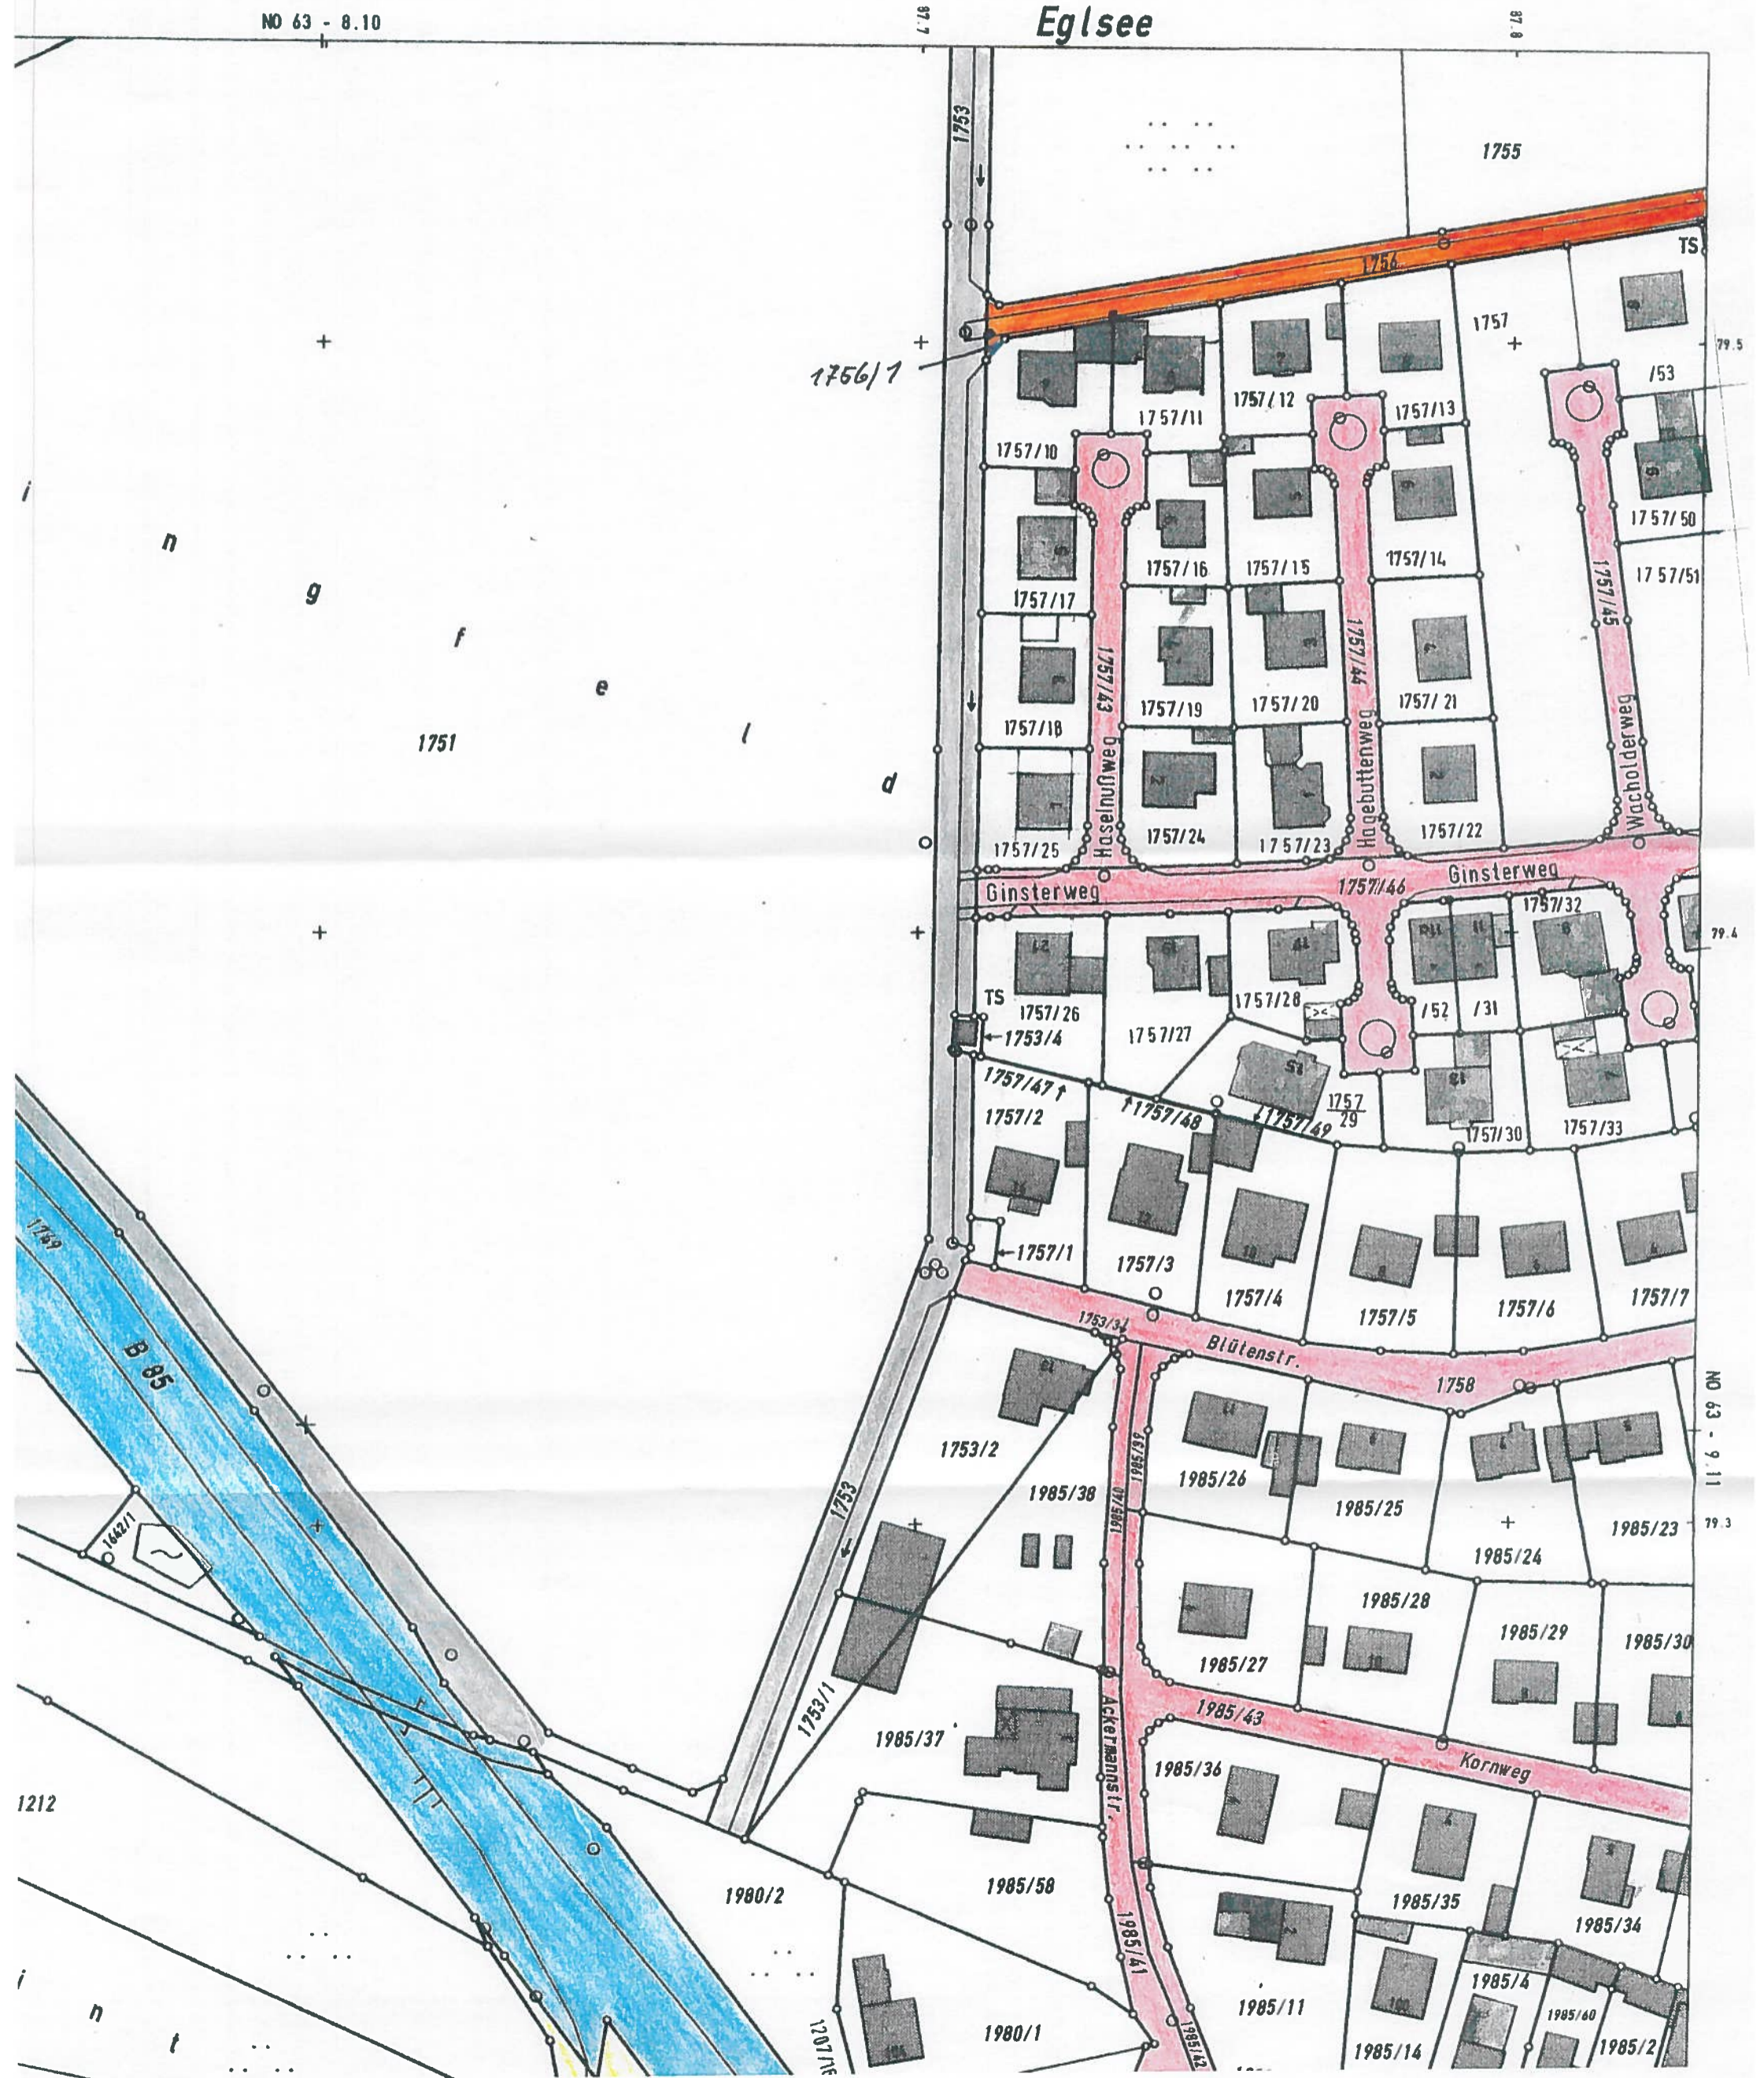

NO 63 - 9.11

79.3

79.4

79.5