


Norden

M= 1:5000

Referat für Stadtentwicklung und Bauen

Stadtplanungsamt Sachgebiet Bauleitplanung und Vermessung

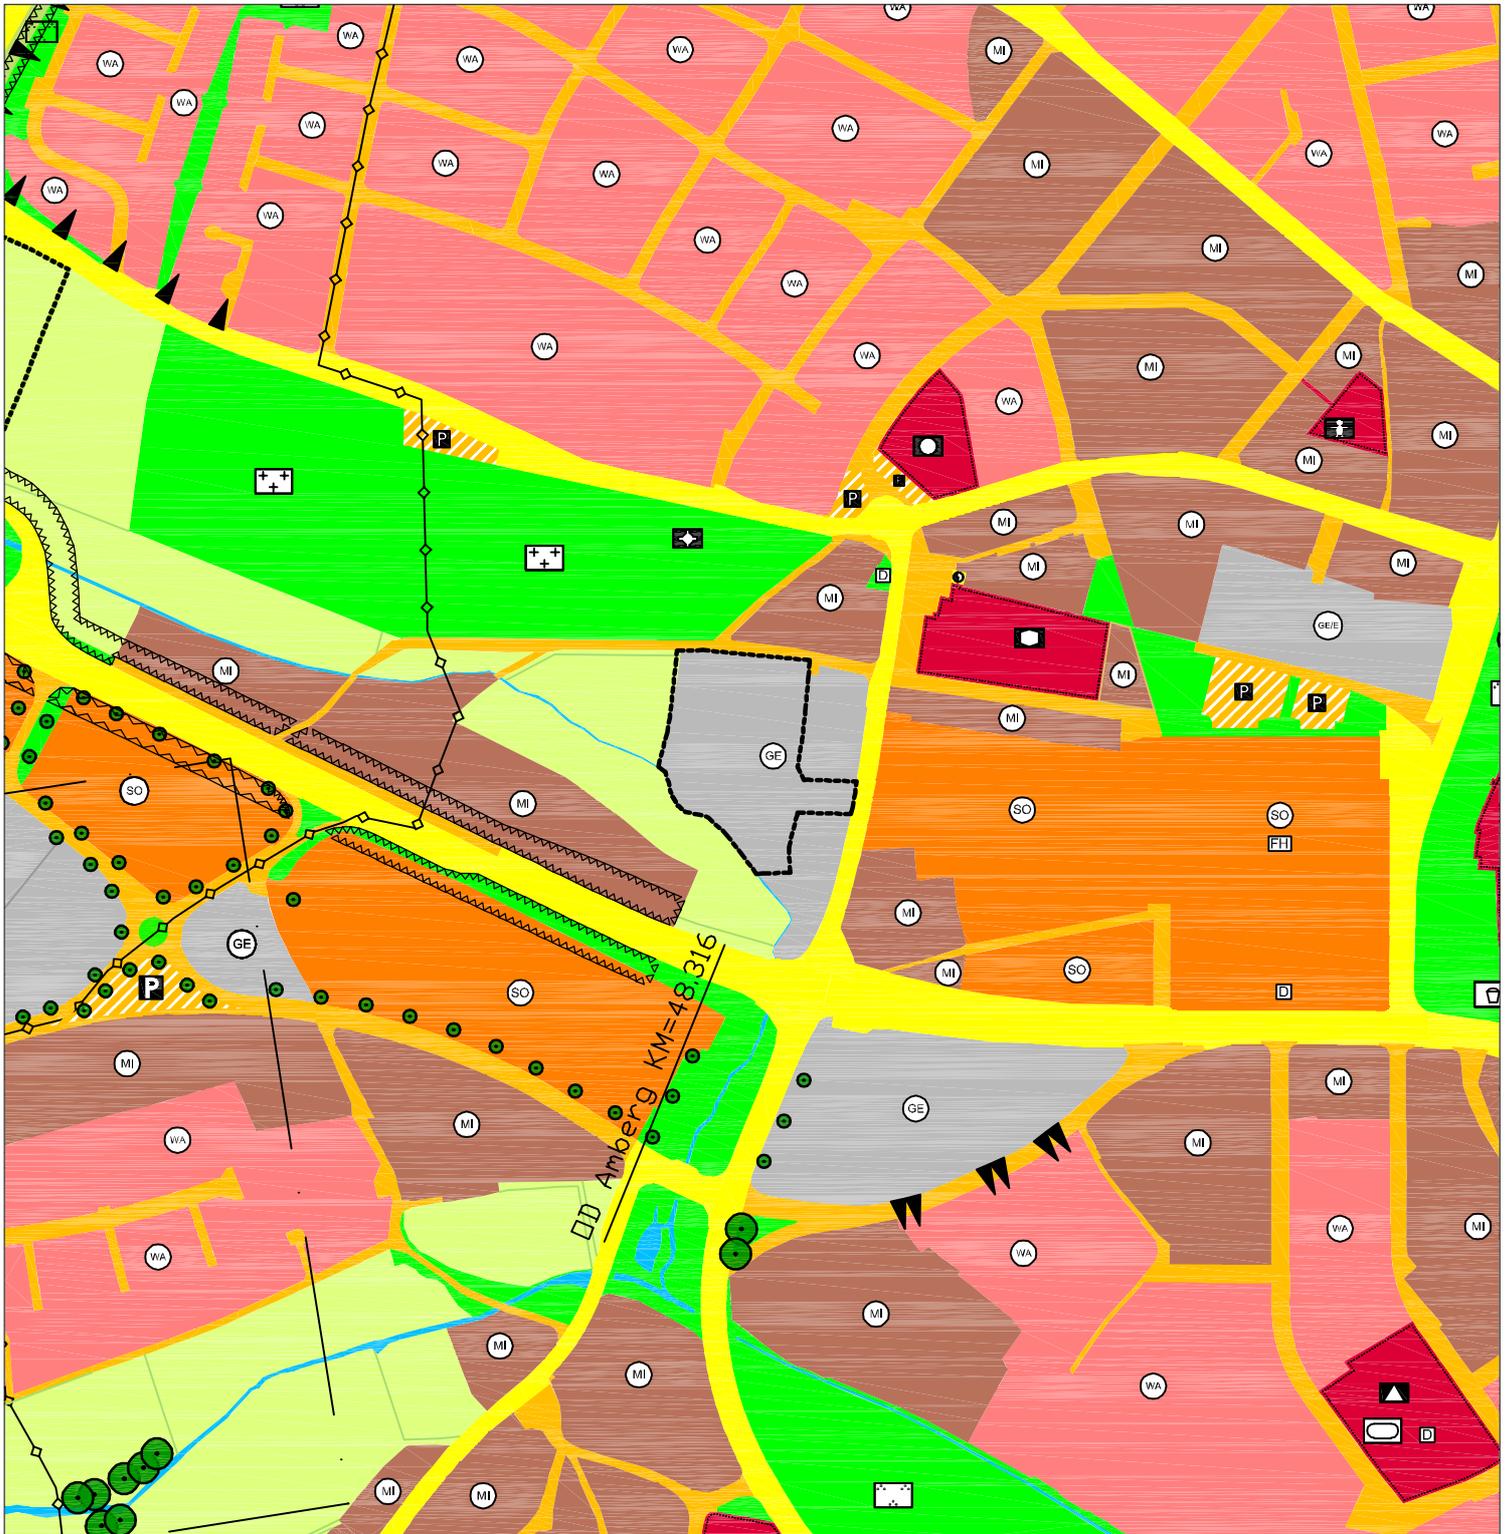

Legende:

--- Geltungsbereich der 129 FNP - Änderung



Gewerbegebiet