



Ausschnitt aus dem rechtswirksamen Flächennutzungs- und Landschaftsplan
der Stadt Amberg (zuletzt geändert mit Wirkung vom 01.02.2019)

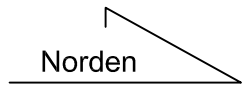

M= 1:5000

Referat für Stadtentwicklung und Bauen

Stadtplanungsamt Sachgebiet Bauleitplanung und Vermessung

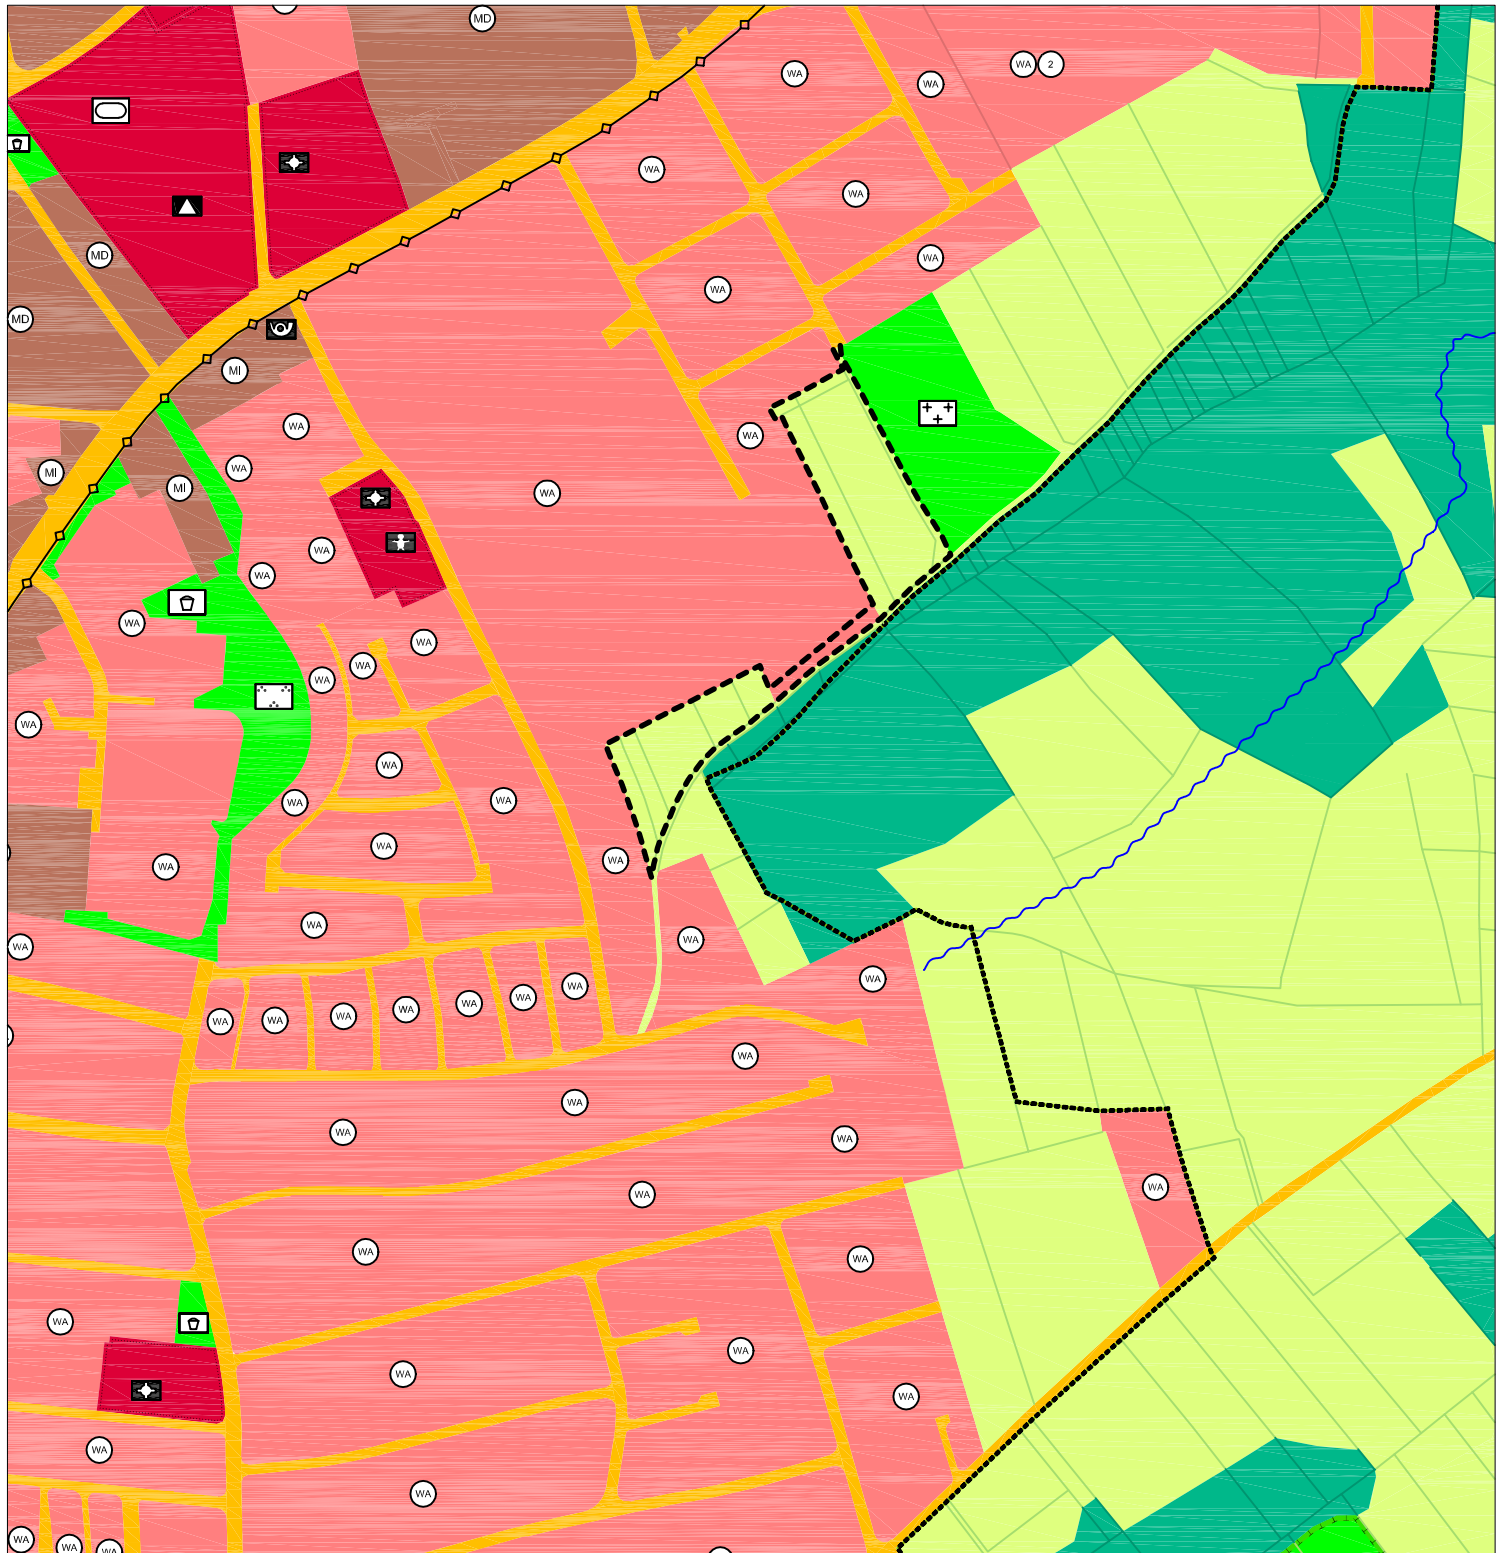


Legende:

--- Geltungsbereich der 134. Änderung

 Allgemeines Wohngebiet (§ 4 BauNVO)

 Orientierungsgrenzen

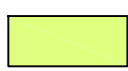 Fläche für Landwirtschaft
(§ 5 Abs. 2 Nr. 9 BauGB)