


Ausschnitt aus dem rechtswirksamen Flächennutzungs- und Landschaftsplan der Stadt Amberg (zuletzt geändert mit Wirkung vom 01.02.2019)

Norden

M= 1:5000

Referat für Stadtentwicklung und Bauen

Stadtplanungsamt Sachgebiet Bauleitplanung und Vermessung

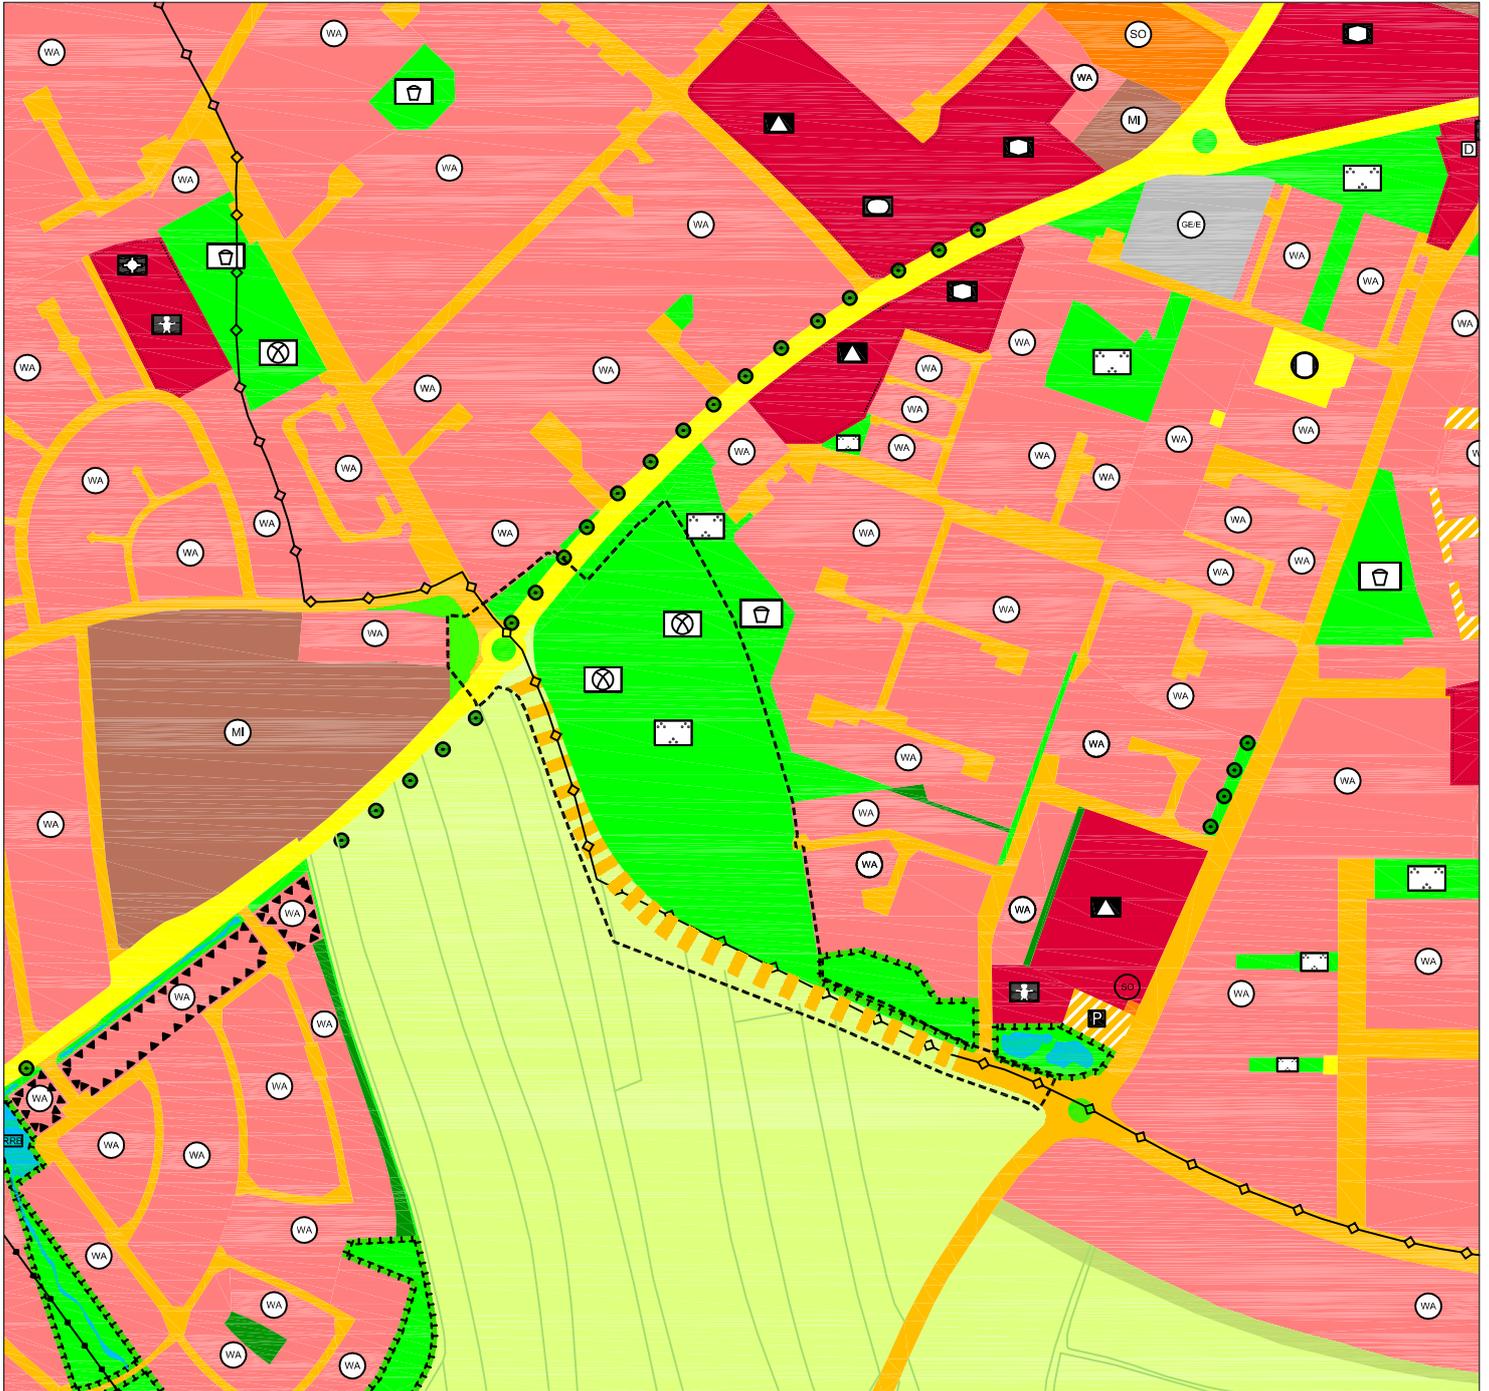

Legende:

--- Geltungsbereich der 134. Änderung

 Öffentliche Grünfläche (§ 5 Abs. 2 Nr. 5 BauGB)

 Hauptverkehrsstraße

 Straßenverkehrsfläche

 geplante Straße

 Fläche für Maßnahmen zum Schutz, zur Pflege und zur Entwicklung von Boden, Natur und Landschaft (§ 5 Abs. 2 Nr. 10 BauGB)

 Bolzplatz

 Parkanlage