

132. Berichtigung des Flächennutzungs- und Landschaftsplan
der Stadt Amberg (zuletzt geändert mit Wirkung vom 10.07.2019)


Vorlage 005/0114/2019
Anlage 2

Norden

M= 1:5000

Referat für Stadtentwicklung und Bauen

Stadtplanungsamt Sachgebiet Bauleitplanung und Vermessung

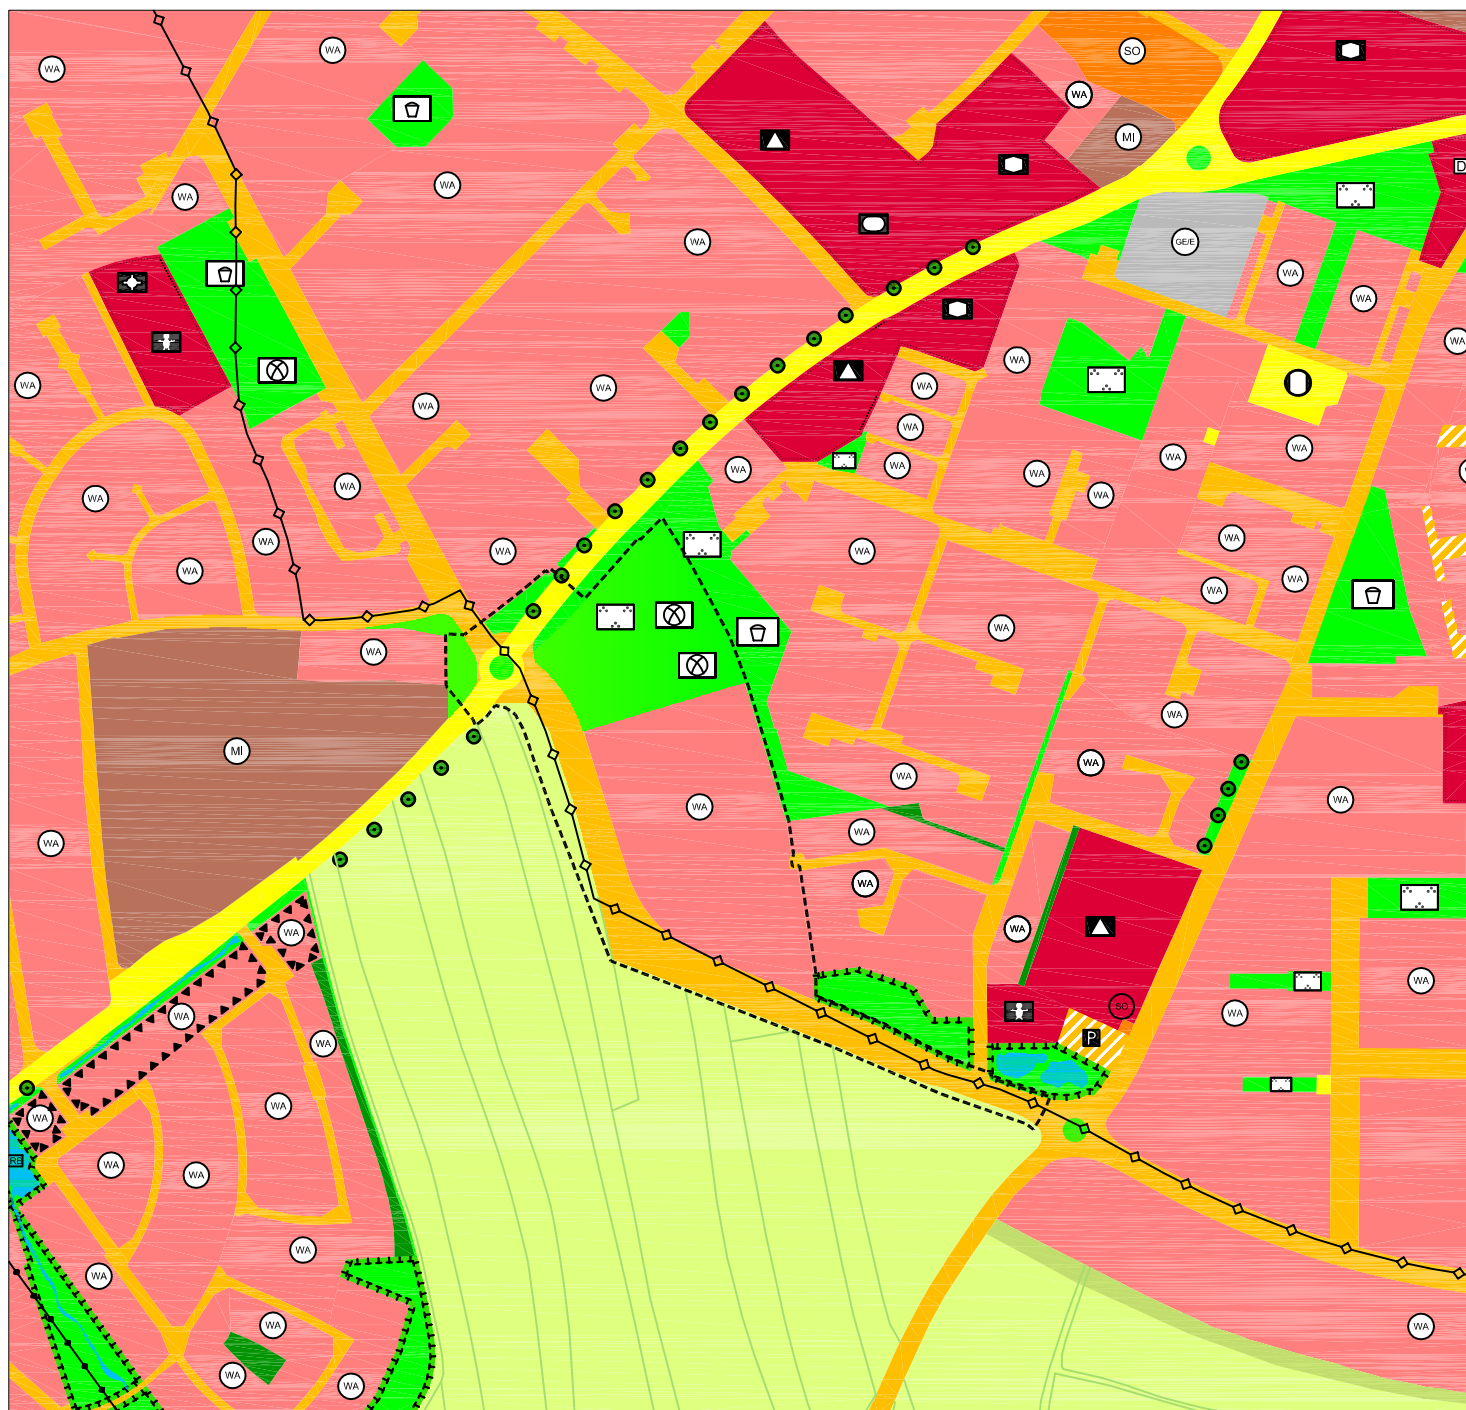

Legende:

--- Geltungsbereich der 134. Änderung

Öffentliche Grünfläche
(§ 5 Abs. 2 Nr. 5 BauGB)

Flächen für die Landwirtschaft
(§ 5 Abs. 2 Nr. 9a BauGB)

Hauptverkehrsstraße

Straßenverkehrsfläche

WA Allgemeines Wohngebiet (§ 4 BauNVO)

Fläche für Maßnahmen zum Schutz, zur
Pflege und zur Entwicklung von Boden, Natur
und Landschaft (§ 5 Abs. 2 Nr. 10 BauGB)

Bolzplatz

Parkanlage