



RQ - Bäumelstraße mit Parkplätzen

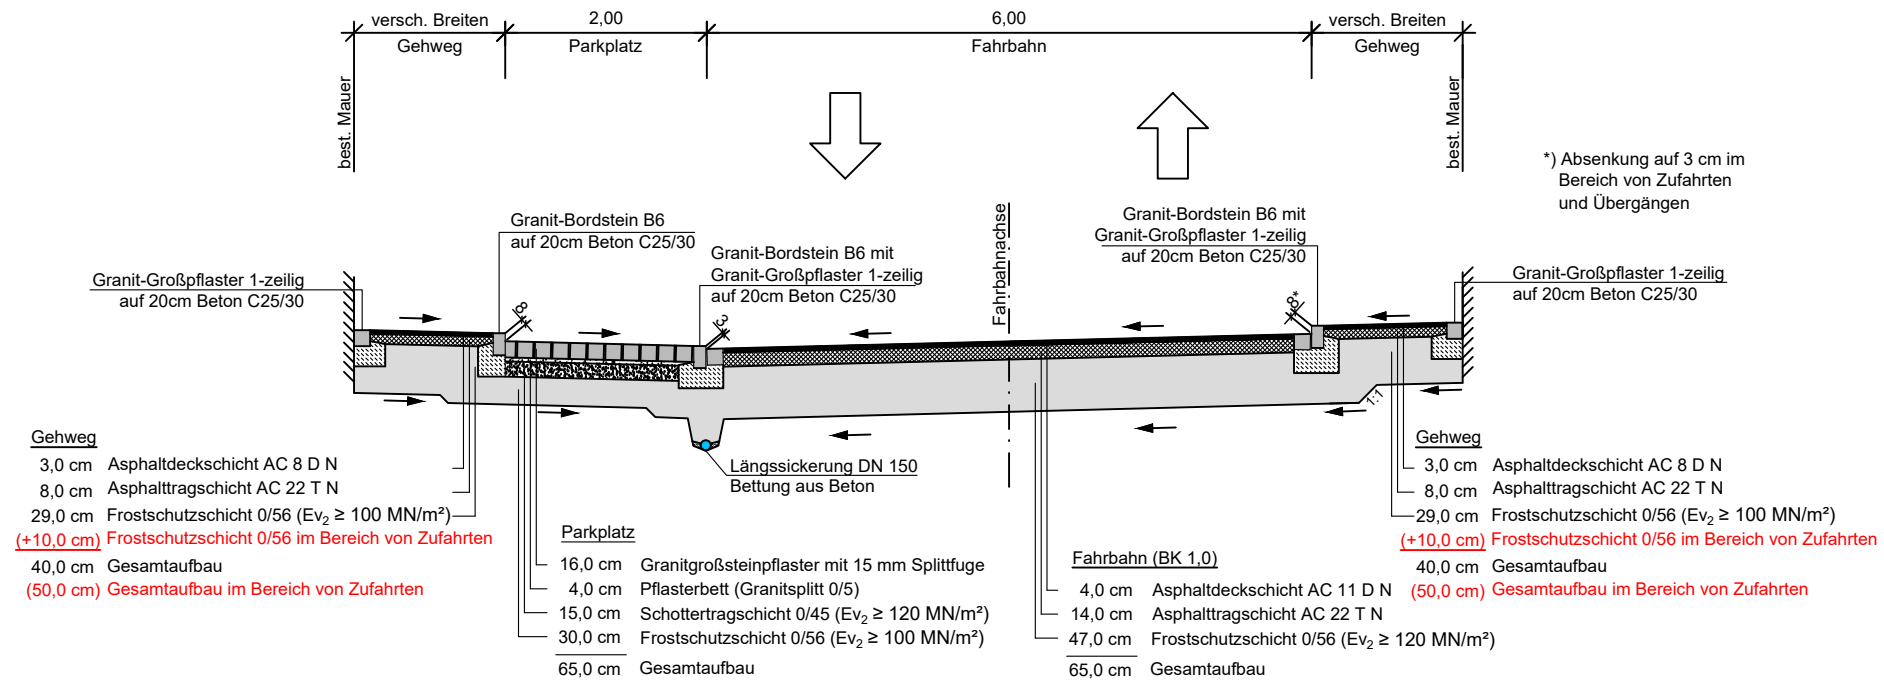

RQ - Bäumelstraße

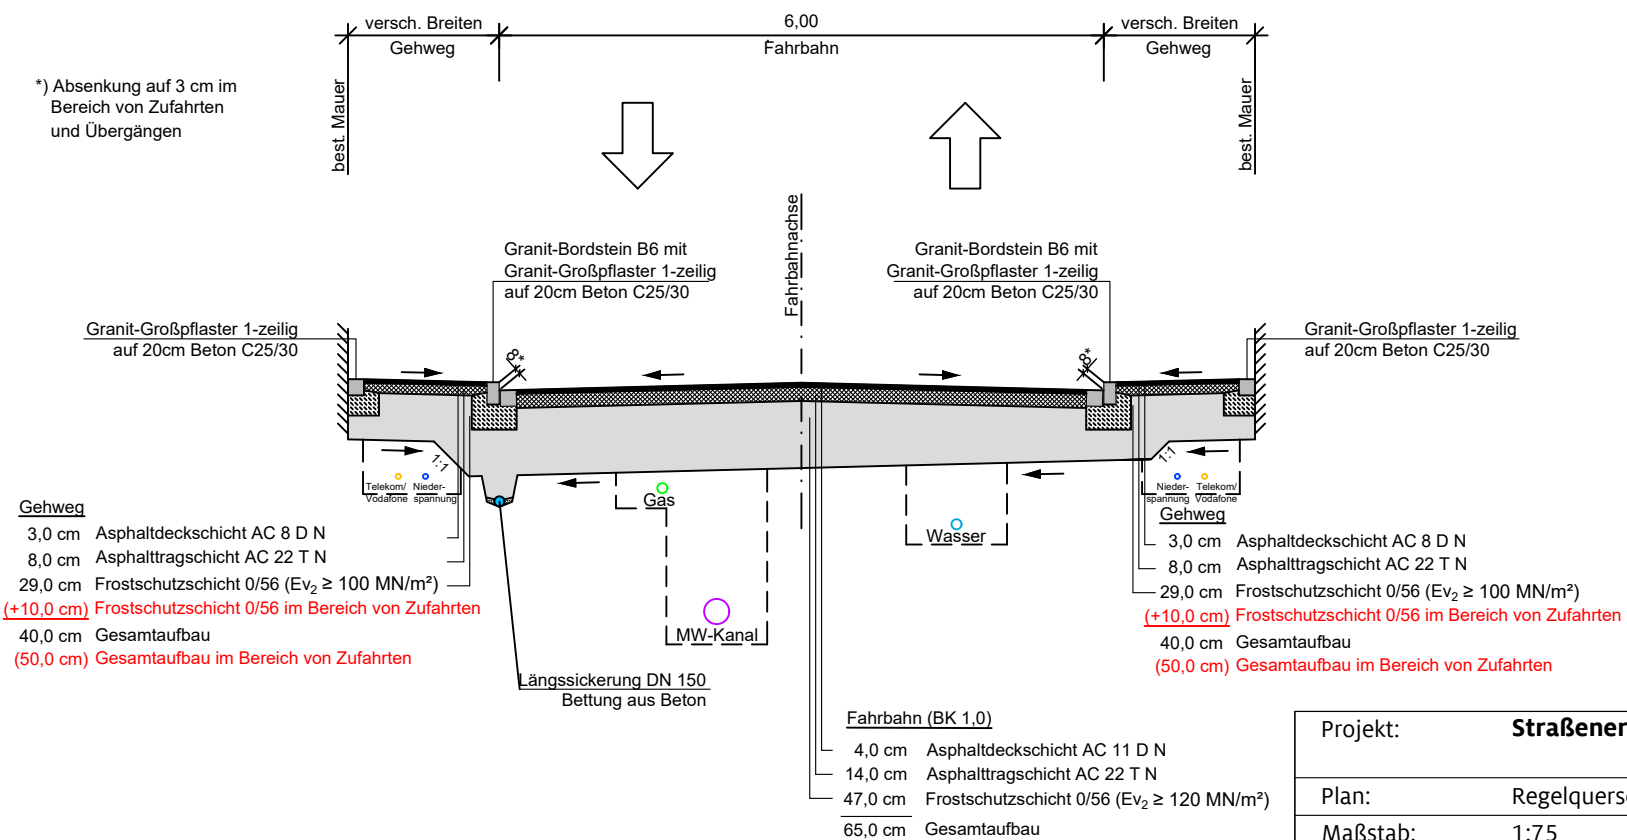

Projekt:	Straßenerneuerung Bäumelstraße		
Plan:	Regelquerschnitt		
Maßstab:	1:75	Plan-Nr.:	002
Bearbeitet:		Datum:	Oktober 2019
Gezeichnet:	Kick	Geändert:	

STADT AMBERG
REFERAT FÜR STADTENTWICKLUNG UND BAUEN
TIEFBAUAMT
STEINHOFASSE 2
92224 AMBERG

