


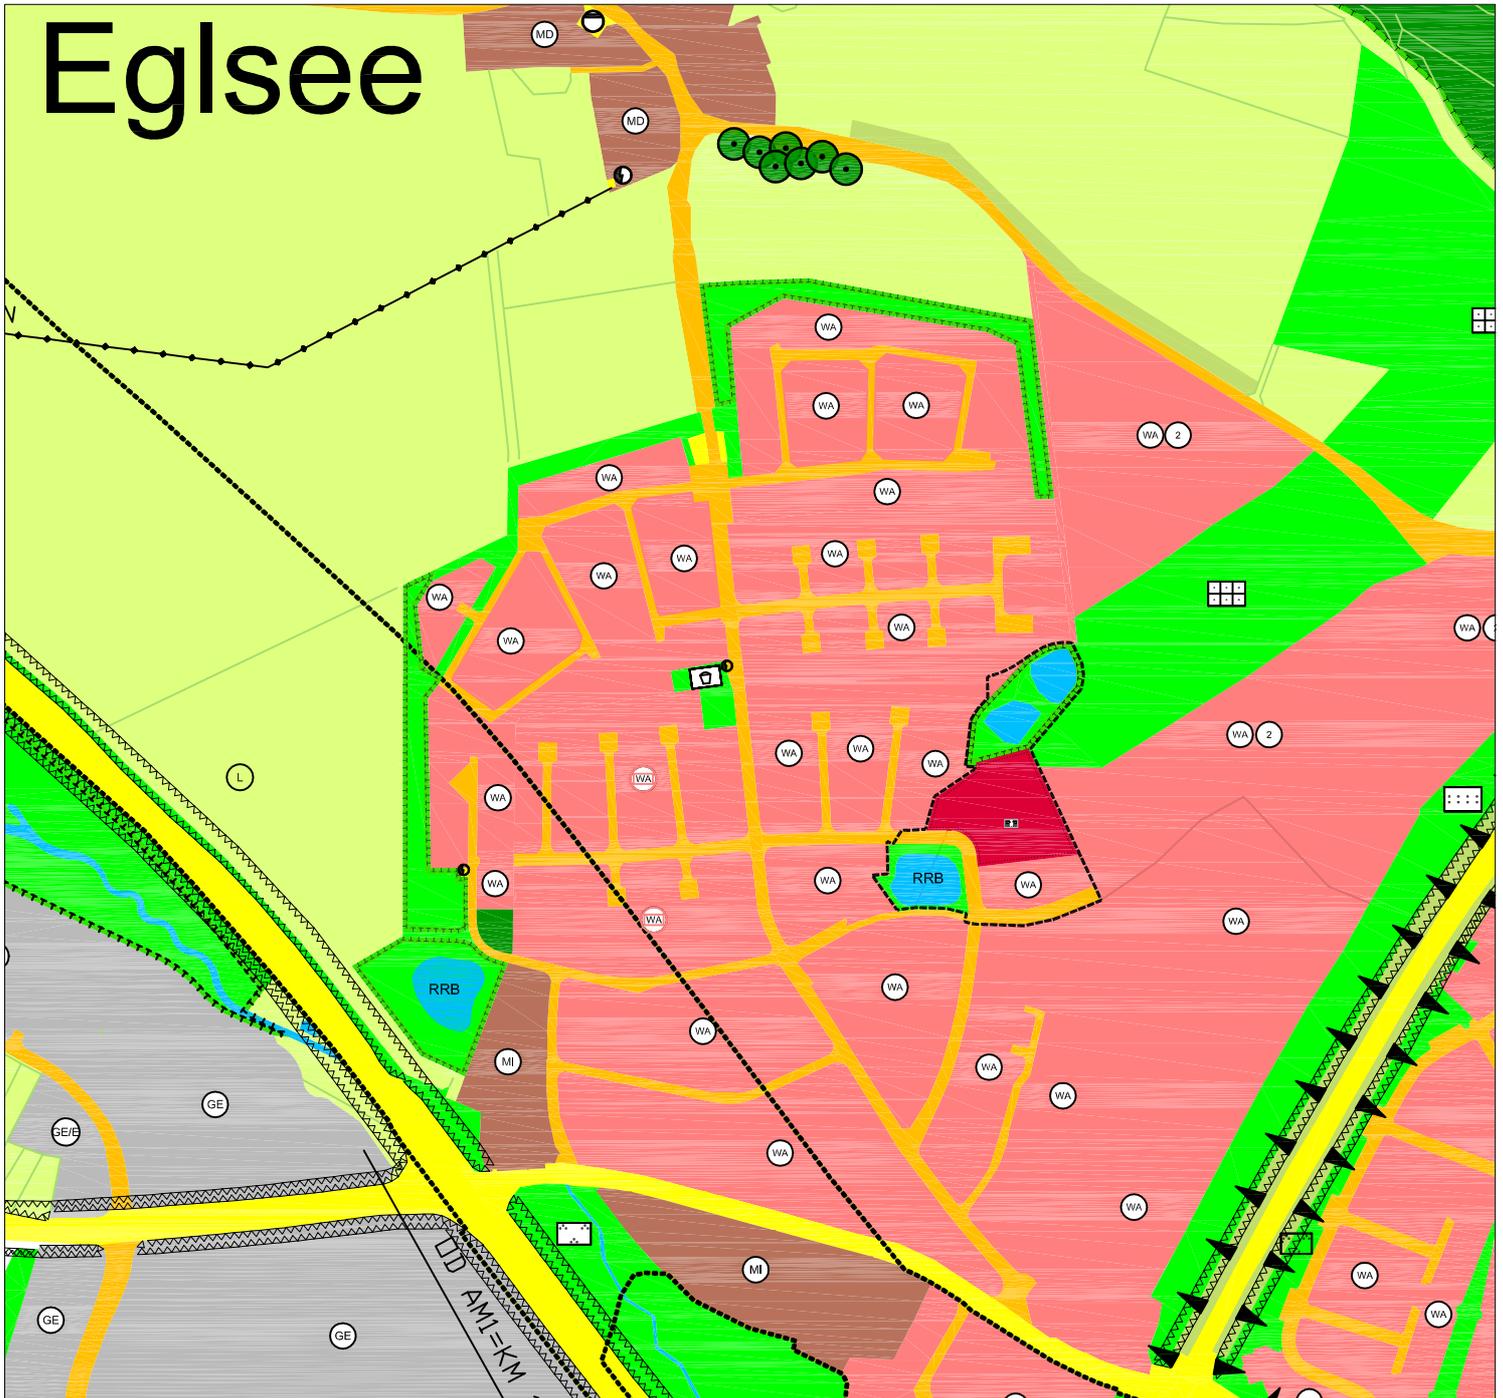

M= 1:5000

Referat für Stadtentwicklung und Bauen

Stadtplanungsamt Sachgebiet Bauleitplanung und Vermessung



Legende:

- Geltungsbereich der 142. Änderung
- Straßenverkehrsfläche
- WA
Allgemeines Wohngebiet (§ 4 BauNVO)
- ☺
Kindertagesstätte

- Öffentliche Grünfläche (§ 5 Abs. 2 Nr. 5 und Abs. 4 BauGB)
- Umgrenzung von Flächen für Maßnahmen zum Schutz, zur Pflege und zur Entwicklung von Natur und Landschaft (§ 5 Abs. 2 Nr. 10 und Abs. 4 BauGB)
- RRB
Regenrückhaltebecken