


Lageplan zur Straßenbenennung AM 135 "An der Stauffenbergstraße"

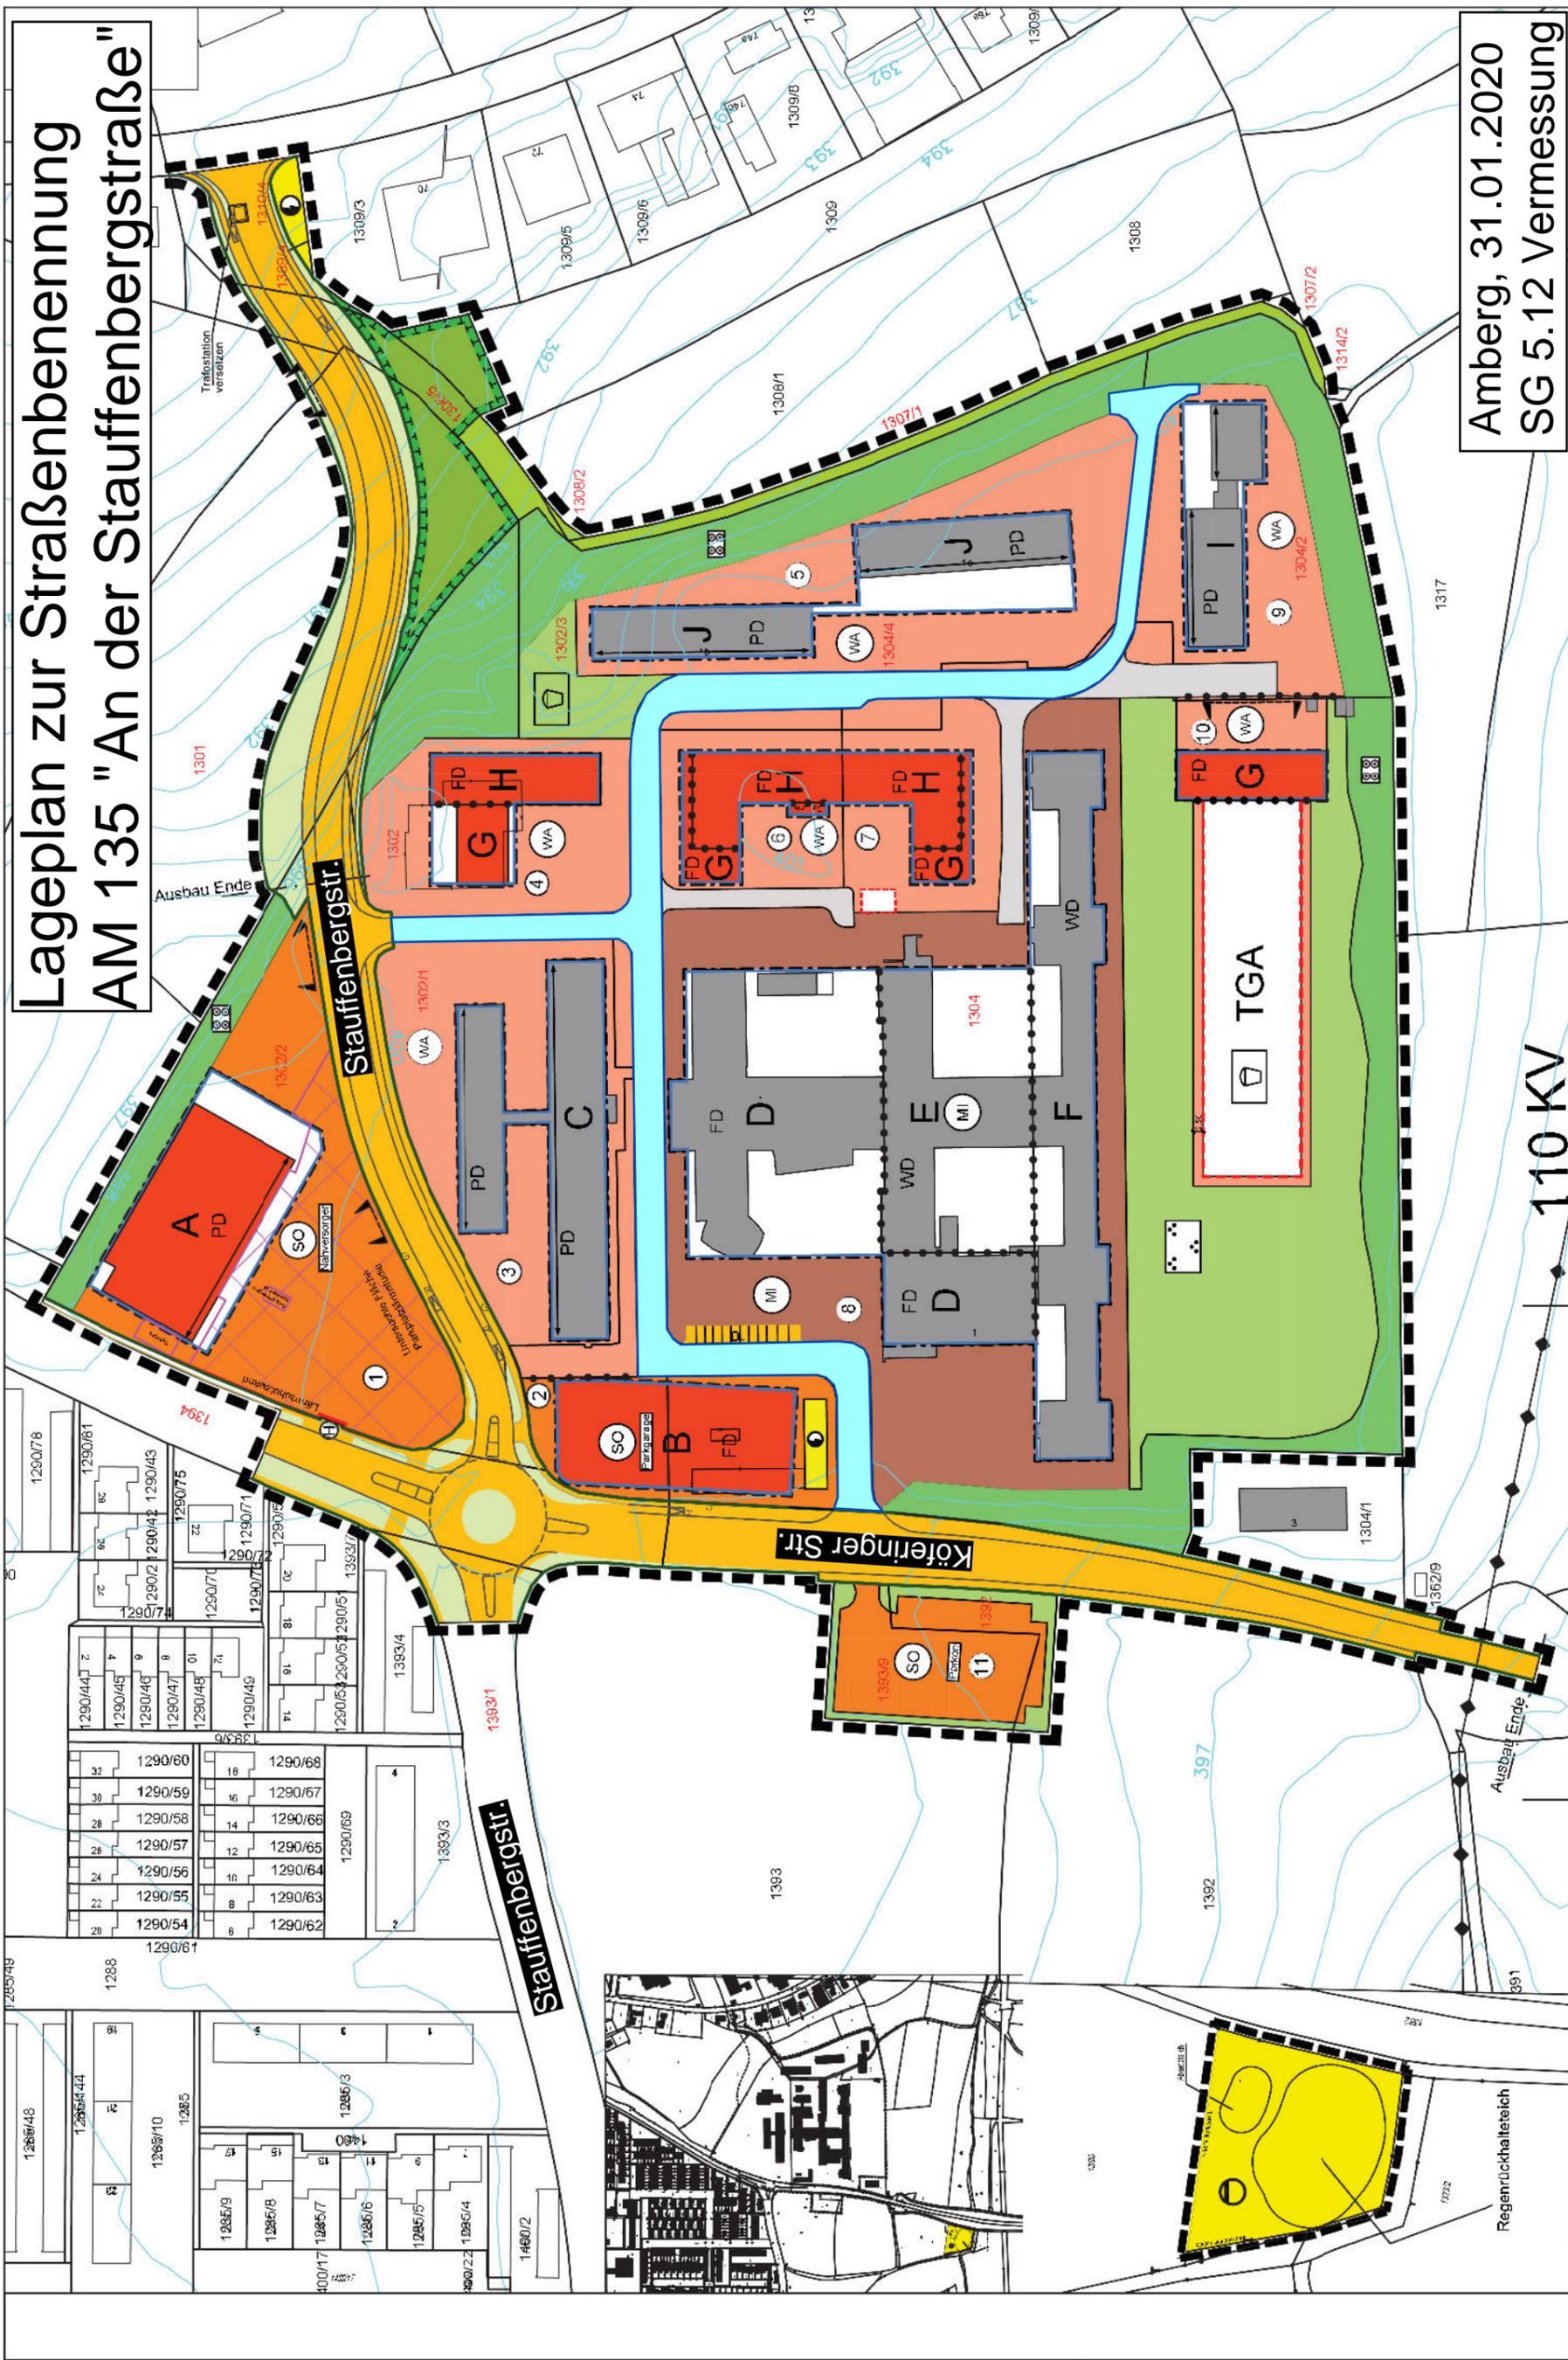

Amberg, 31.01.2020
SG 5.12 Vermessung