


Norden

M= 1:5000

Referat für Stadtentwicklung und Bauen

Stadtplanungsamt

Sachgebiet Bauleitplanung und Vermessung

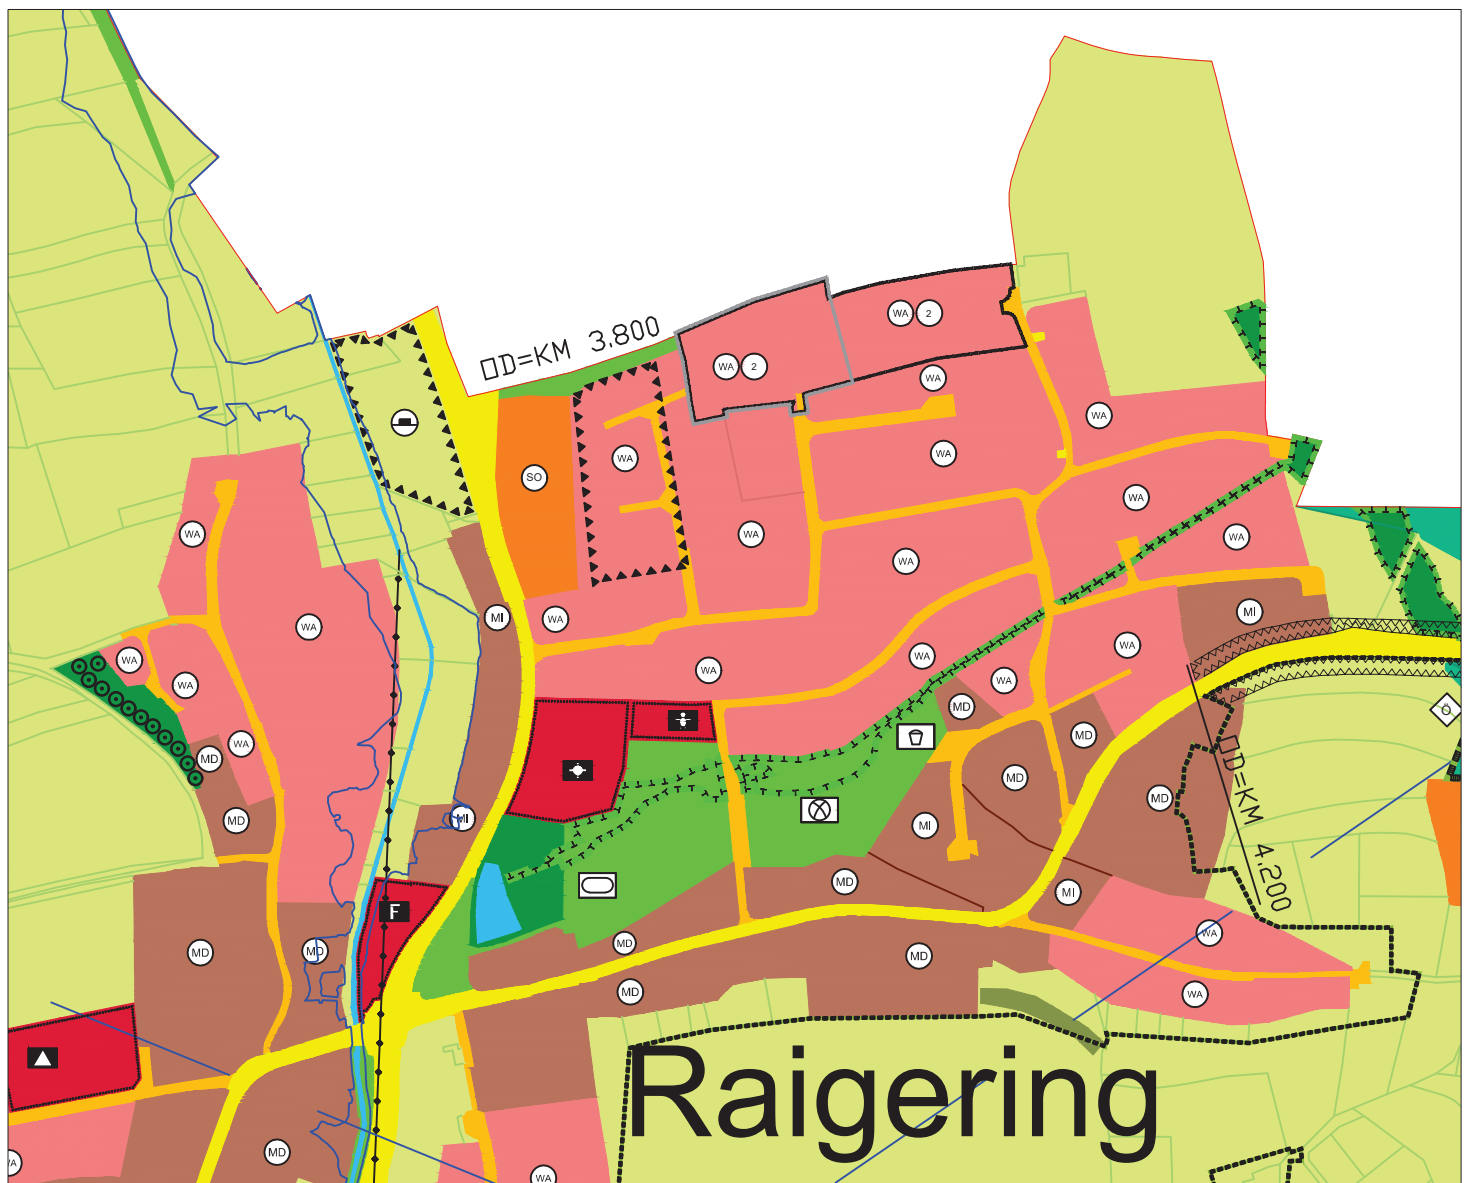


Legende:



Geltungsbereich der 140. Änderung



Geltungsbereich des Bebauungsplans AM148

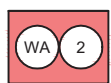

Geplantes Allgemeines Wohngebiet (§ 4 BauNVO)



Straßenverkehrsfläche