


# Ausschnitt aus dem rechtswirksamen Flächennutzungs- und Landschaftsplan der Stadt Amberg (zuletzt geändert mit Wirkung vom 21.02.2020)

Norden

M= 1:5000

Referat für Stadtentwicklung und Bauen

Stadtplanungsamt Sachgebiet Bauleitplanung und Vermessung

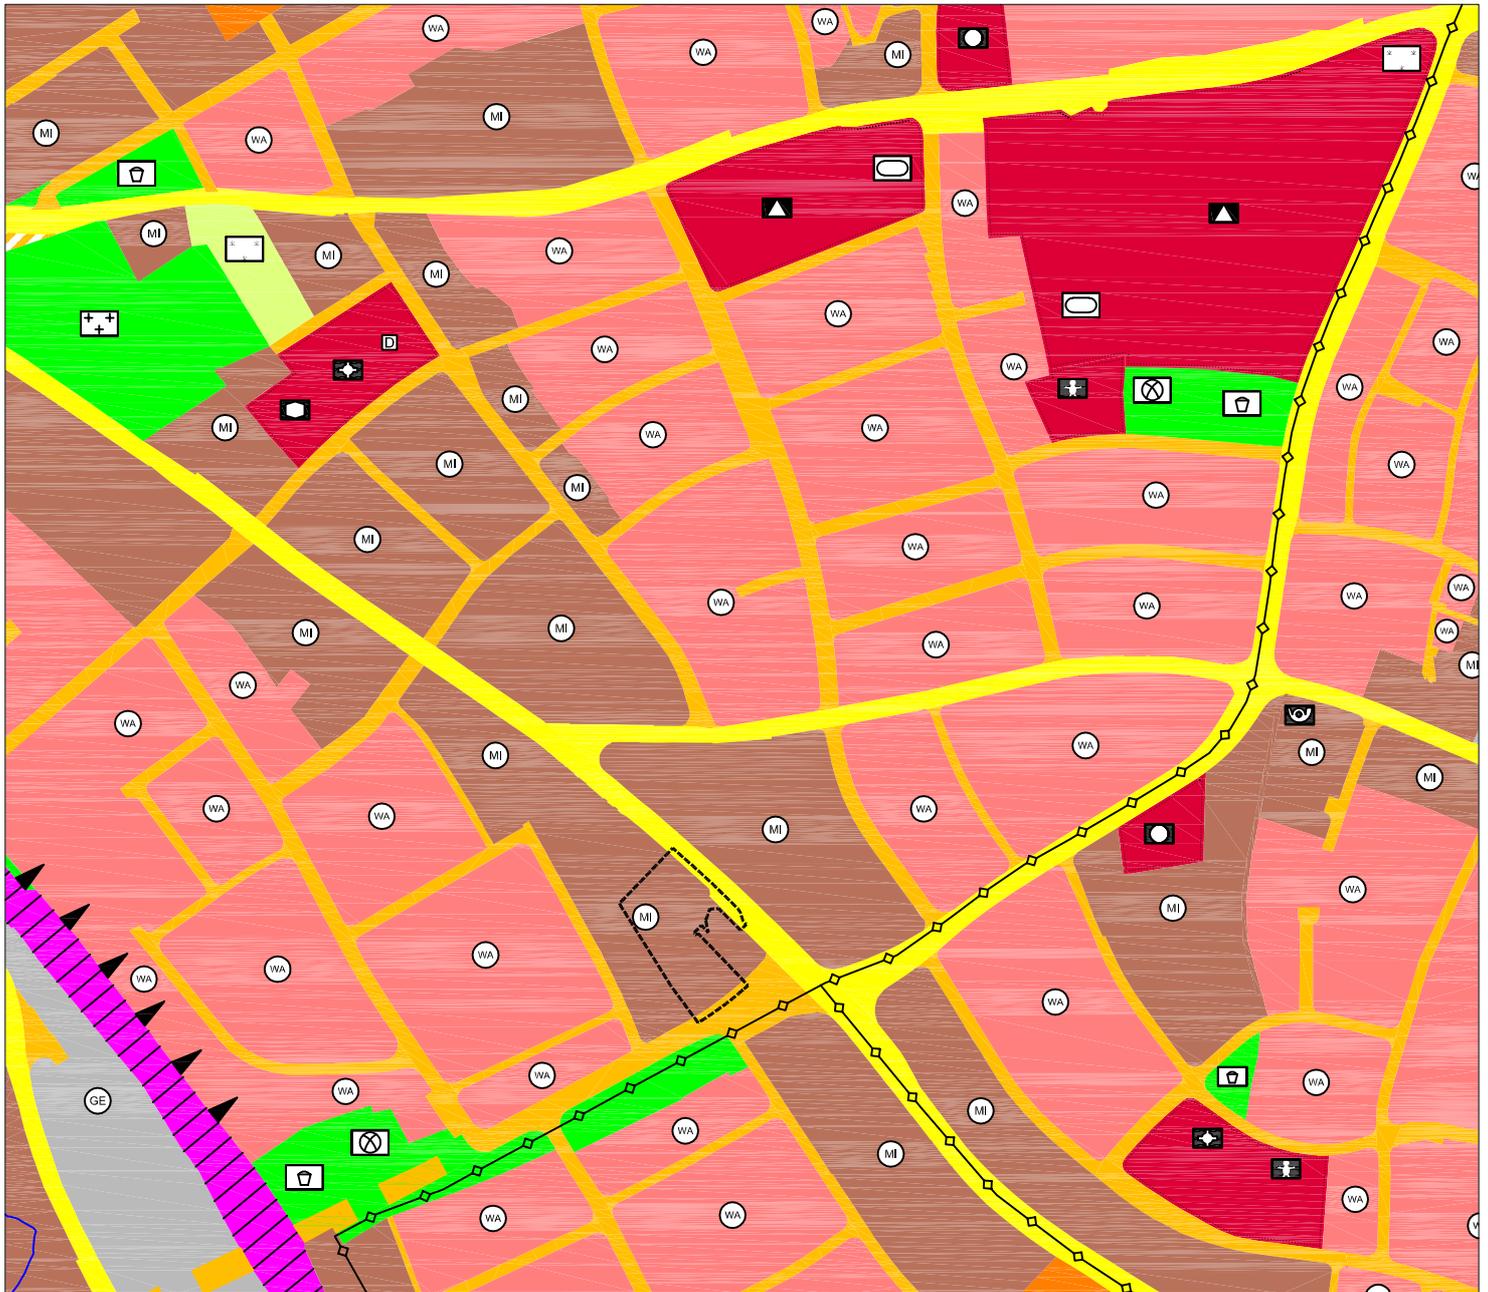

## Legende:

■ ■ ■ Geltungsbereich der 145. Berichtigung

■ Hauptstraßenverkehrsfläche

■ Straßenverkehrsfläche

MI Mischgebiet (§ 6 BauNVO)