


Ausschnitt aus dem rechtswirksamen Flächennutzungs- und Landschaftsplan
der Stadt Amberg (zuletzt geändert mit Wirkung vom 05.06.2020)

Norden

M= 1:5000

Referat für Stadtentwicklung und Bauen

Stadtplanungsamt Sachgebiet Bauleitplanung und Vermessung

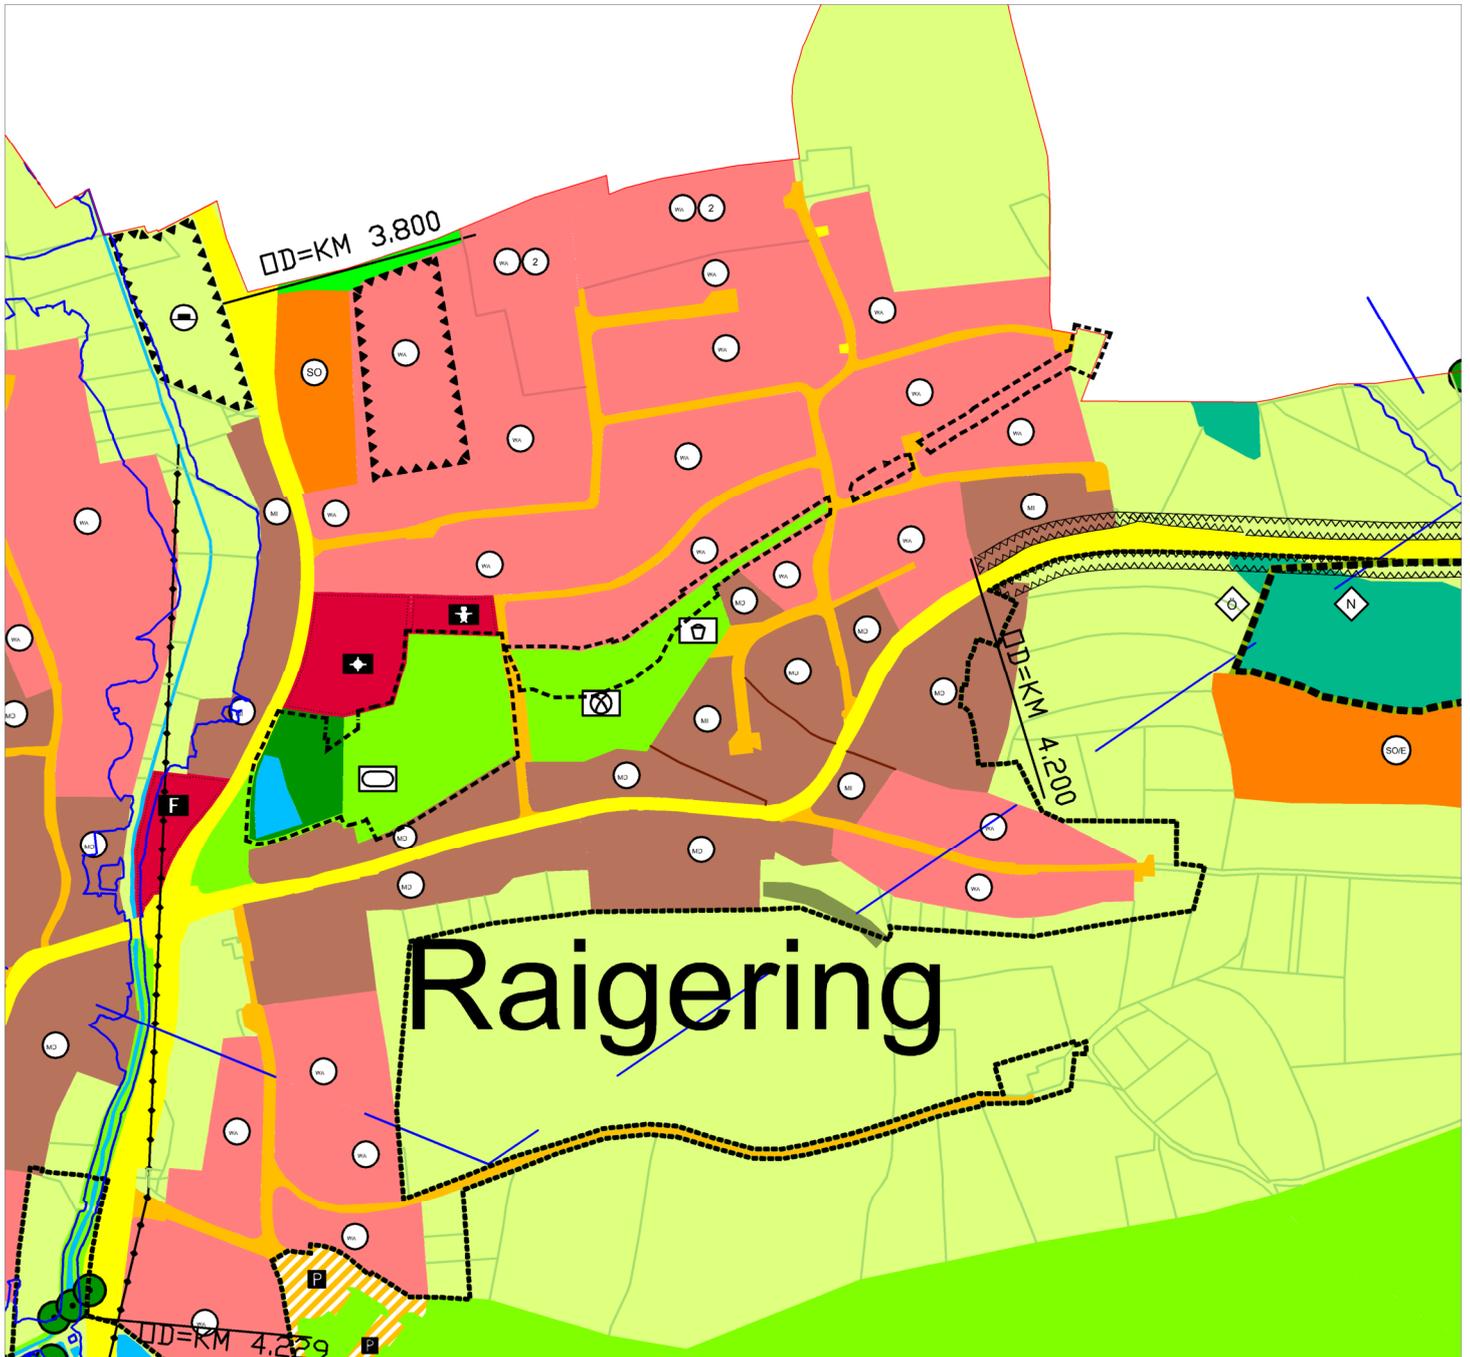

Legende:

--- Geltungsbereich der 98. FNP - Berichtigung



Sportplatz (§ 5 Abs. 2 Nr. 5 und Abs. 4 BauGB)



Allgemeines Wohngebiet (§ 4 BauNVO)



Fläche für die Landwirtschaft (§ 5 Abs. 2 Nr. 9 und Abs. 4 BauGB)



Private Grünfläche (§ 5 Abs. 2 Nr. 5 und Abs. 4 BauGB)



Wasserfläche von Stillgewässern (§ 5 Abs. 2 Nr. 7 und Abs. 4 BauGB)



Öffentliche Grünfläche (§ 5 Abs. 2 Nr. 5 und Abs. 4 BauGB)