

98. Berichtigung des rechtswirksamen Flächennutzungs- und Landschaftsplanes
der Stadt Amberg in der Fassung vom 22.06.2020


Vorlage 005/0102/2020
Anlage 2

Norden

M= 1:5000

Referat für Stadtentwicklung und Bauen

Stadtplanungsamt Sachgebiet Bauleitplanung und Vermessung

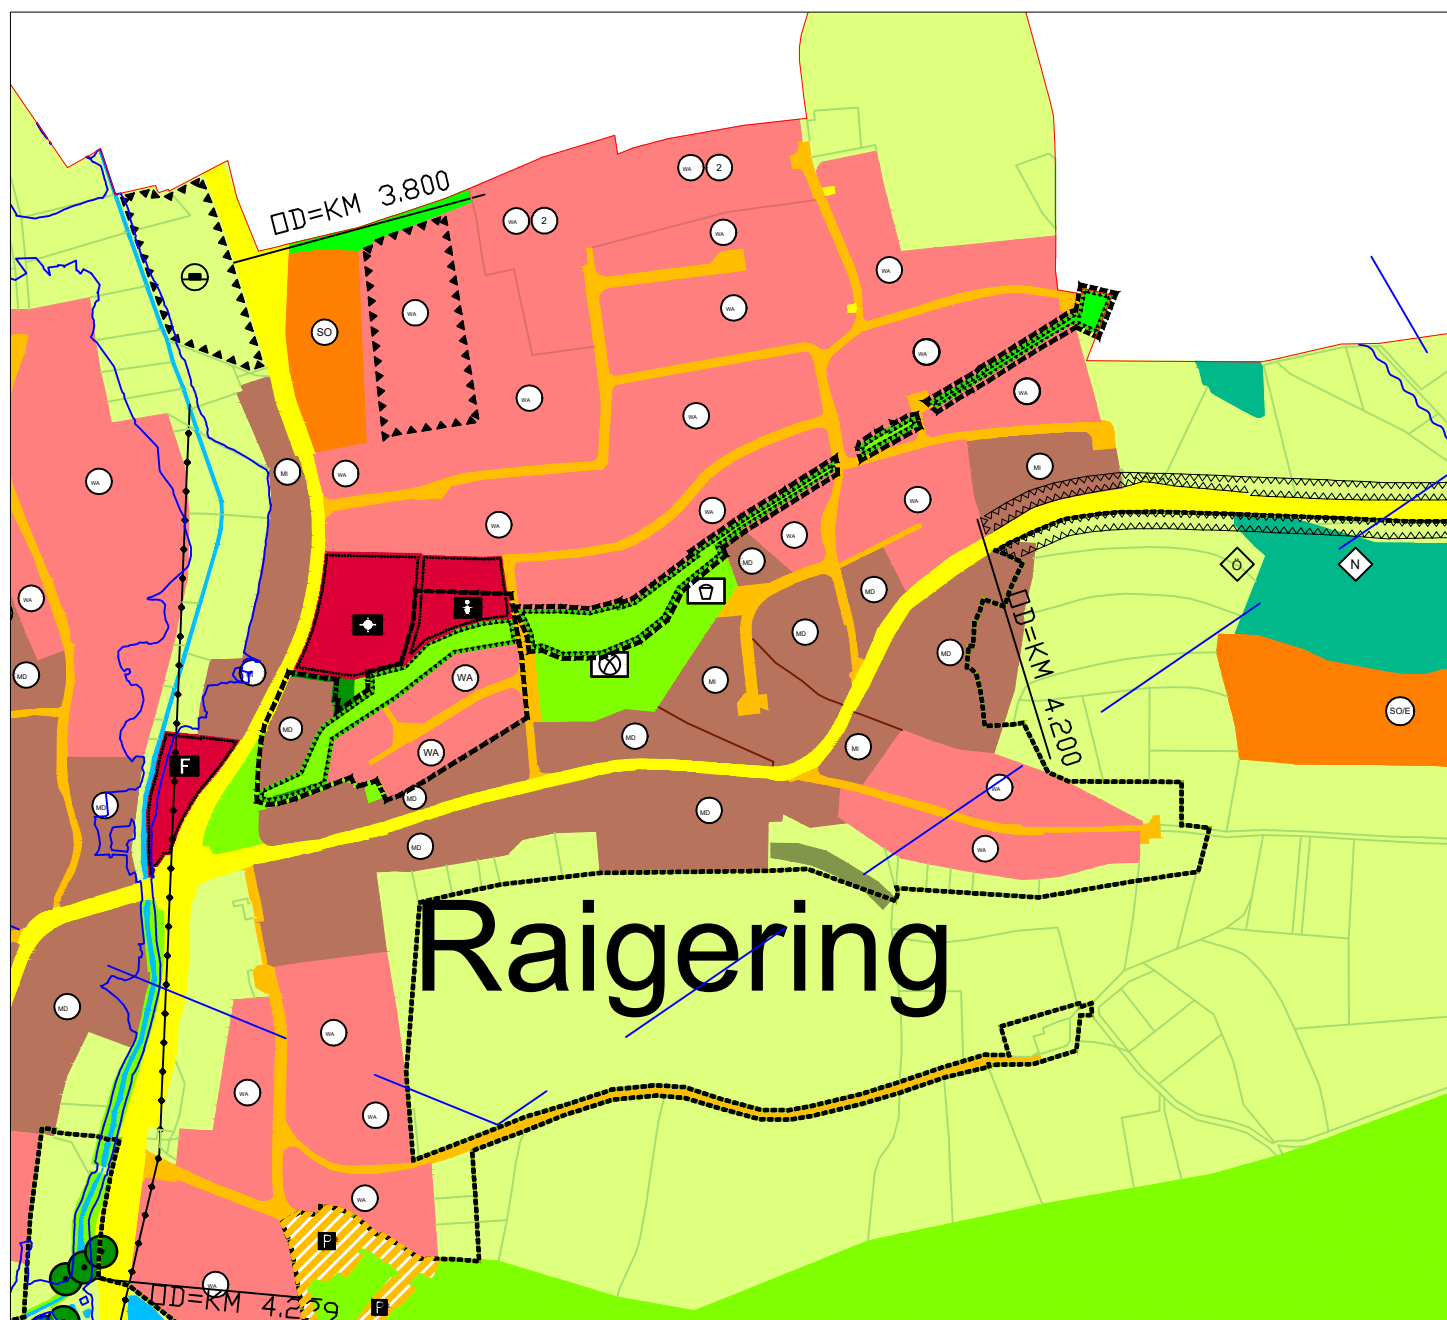

Legende:

--- Geltungsbereich der 98. FNP - Berichtigung

WA Allgemeines Wohngebiet (§ 4 BauNVO)

MD Dorfgebiet (§ 5 BauNVO)

Gemeinbedarf (Kindergarten)

Straßenverkehrsfläche

Öffentliche Grünfläche (§ 5 Abs. 2 Nr. 5 und Abs. 4 BauGB)

Umgrenzung von Flächen für Maßnahmen zum Schutz, zur Pflege und zur Entwicklung von Natur und Landschaft (§ 5 Abs. 2 Nr. 10 und Abs. 4 BauGB)