


Norden
M= 1:7500

Referat für Stadtentwicklung und Bauen
Stadtplanungsamt Sachgebiet Bauleitplanung und Vermessung

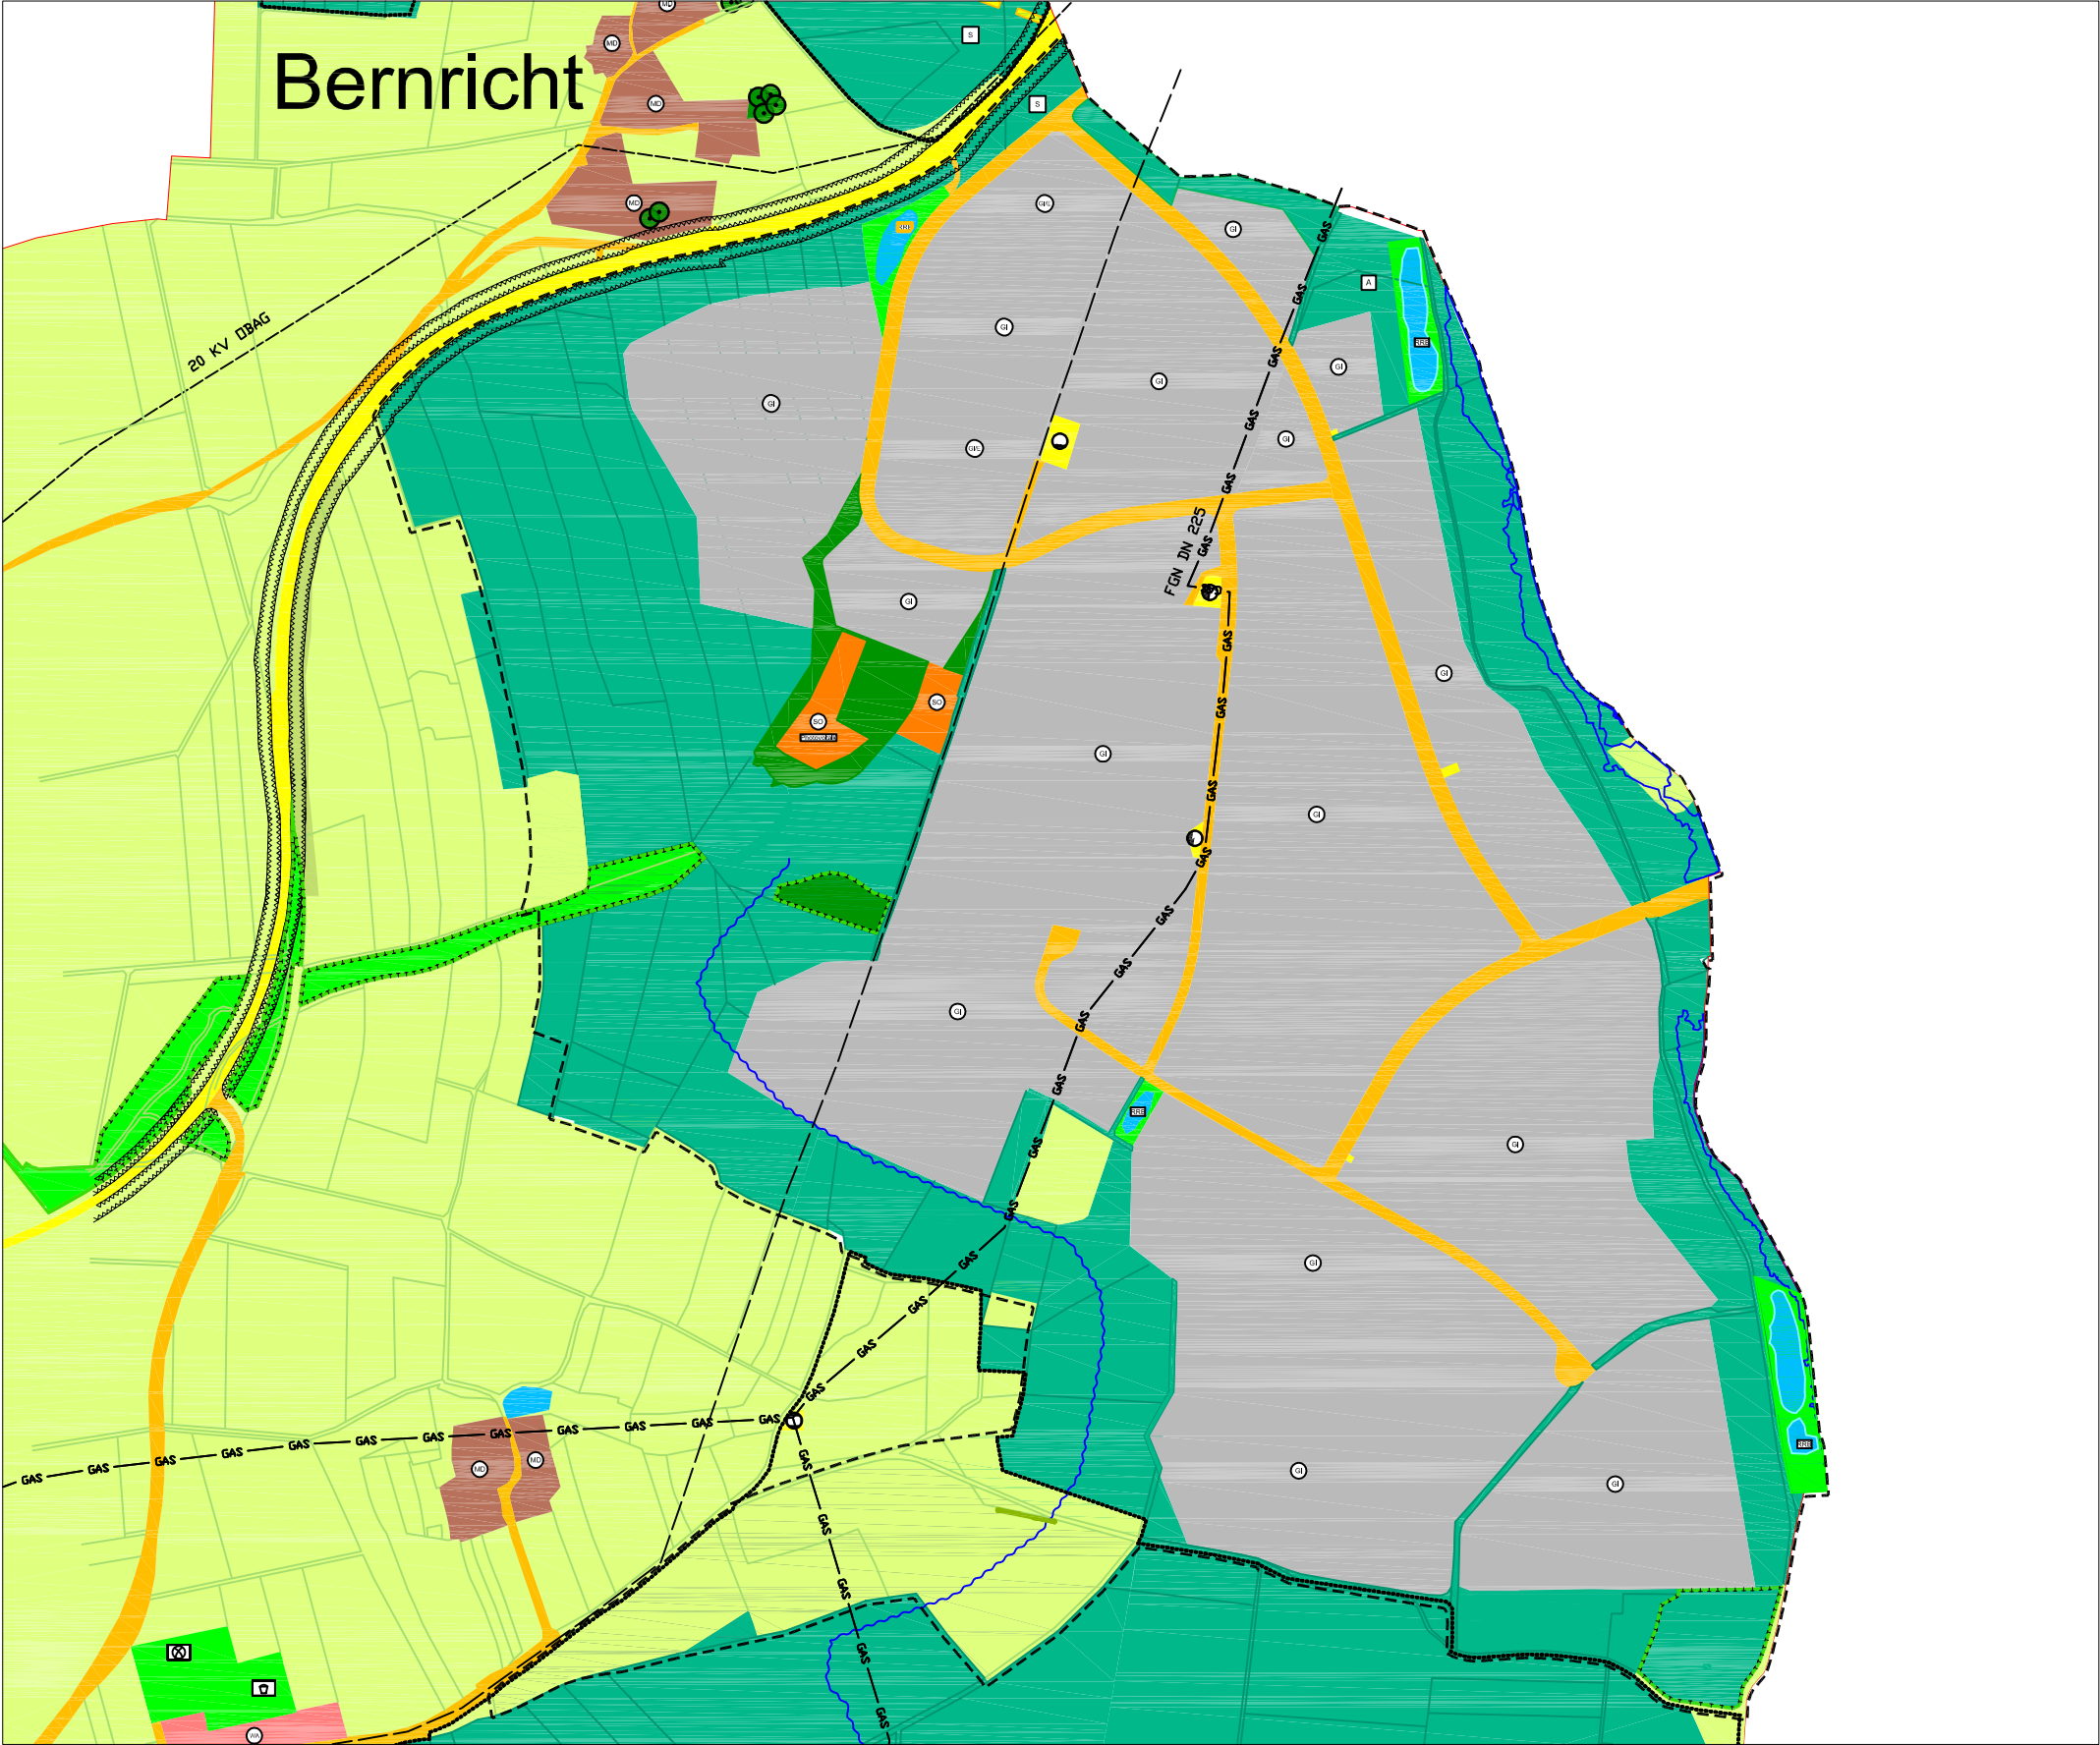

Legende:

- Geltungsbereich der 133. Änderung

Straßenverkehrsfläche

Industriegebiet (§ 9 BauNVO)

Industriegebiet (§ 9 BauNVO) mit Einschränkung der Emissionen auf die Werte für Gewerbegebiete

Sonstiges Sondergebiet (§ 11 BauNVO) (z.B. Klinik / Photovoltaikfläche)

Öffentliche Grünfläche (§ 5 Abs. 2 Nr. 5 und Abs. 4 BauGB)

Private Grünfläche (§ 5 Abs. 2 Nr. 5 und Abs. 4 BauGB)

Fläche für die Landwirtschaft (§ 5 Abs. 2 Nr. 9 und Abs. 4 BauGB)

Fläche für Wald (§ 5 Abs. 2 Nr. 9 und Abs. 4 BauGB)
- Orientierungsgrenzen

Anbauverbotszone für klassifizierte Straßen

Umgrenzung von Flächen für Maßnahmen zum Schutz, zur Pflege und zur Entwicklung von Natur und Landschaft (§ 5 Abs. 2 Nr. 10 und Abs. 4 BauGB)

Hauptversorgungsleitungen unterirdisch
Hauptwasserleitung

Gasleitung (Schutzstreifen 5 - 10 m)

Regenrückhaltebecken

Quellhorizont

Straßenschutzwald

allgemein ökologisch bedeutsamer Wald
- Landschaftsschutzgebiet (LSG)

Versorgungsfläche Elektrizität (§ 5 Abs. 2 Nr. 4 und Abs. 4 BauGB)

Versorgungsfläche Abwasser (§ 5 Abs. 2 Nr. 4 und Abs. 4 BauGB)

Versorgungsfläche Wasser (§ 5 Abs. 2 Nr. 4 und Abs. 4 BauGB)