


136. Änderung des rechtswirksamen Flächennutzungs- und Landschaftsplanes
der Stadt Amberg in der Fassung vom 08.07.2020


Vorlage 005/0131/2020
Anlage 2

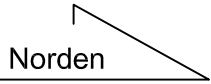

M= 1:5000

Referat für Stadtentwicklung und Bauen

Stadtplanungsamt Sachgebiet Bauleitplanung und Vermessung

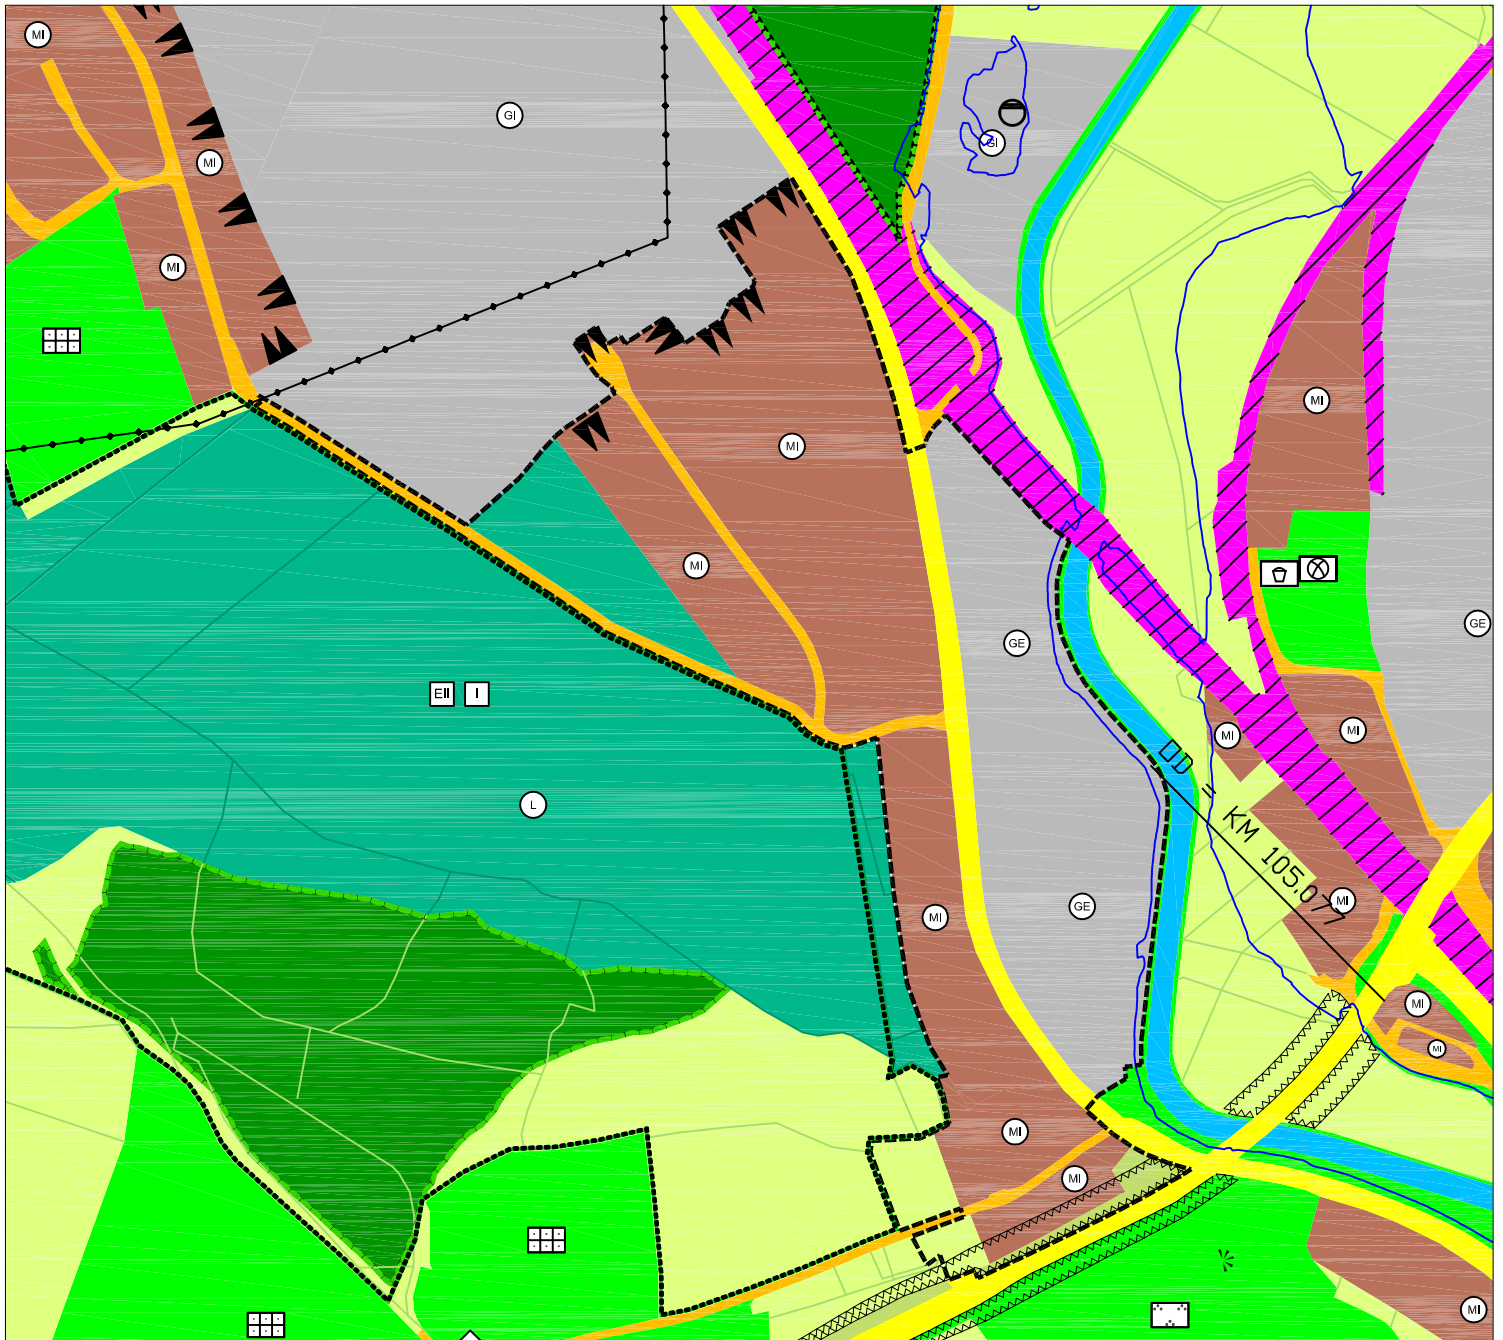

Legende:

Geltungsbereich der 136. FNP - Änderung

Gewerbegebiet (§ 8 BauNVO)

Mischgebiet (§ 6 BauNVO)

Fläche für Wald (§ 5 Abs. 2 Nr. 9 b BauGB)

Fläche für die Landwirtschaft (§ 5 Abs. 2 Nr. 9 a BauGB)

Landschaftschutzgebiet

Straßenverkehrsfläche

Hauptstraßenverkehrsfläche

Gehölzstreifen anpflanzen

Überschwemmungsgebiet der Vils und von Ammerbach, Krumbach und Fiederbach (HQ 100 - Berechnung)

Gewerblicher Lärm; Gewerbefläche, deren Planungsrichtpegel >5 dB(A) über den angrenzenden Bauflächen liegt (nach DIN 18005)

Anbauverbotszone für klassifizierte Straßen