

145. Berichtigung des rechtswirksamen Flächennutzungs- und Landschaftsplanes
der Stadt Amberg (in der Fassung vom 22.06.2020)


Vorlage 005/0100/2020
Anlage 2

Norden

M= 1:5000

Referat für Stadtentwicklung und Bauen

Stadtplanungsamt Sachgebiet Bauleitplanung und Vermessung

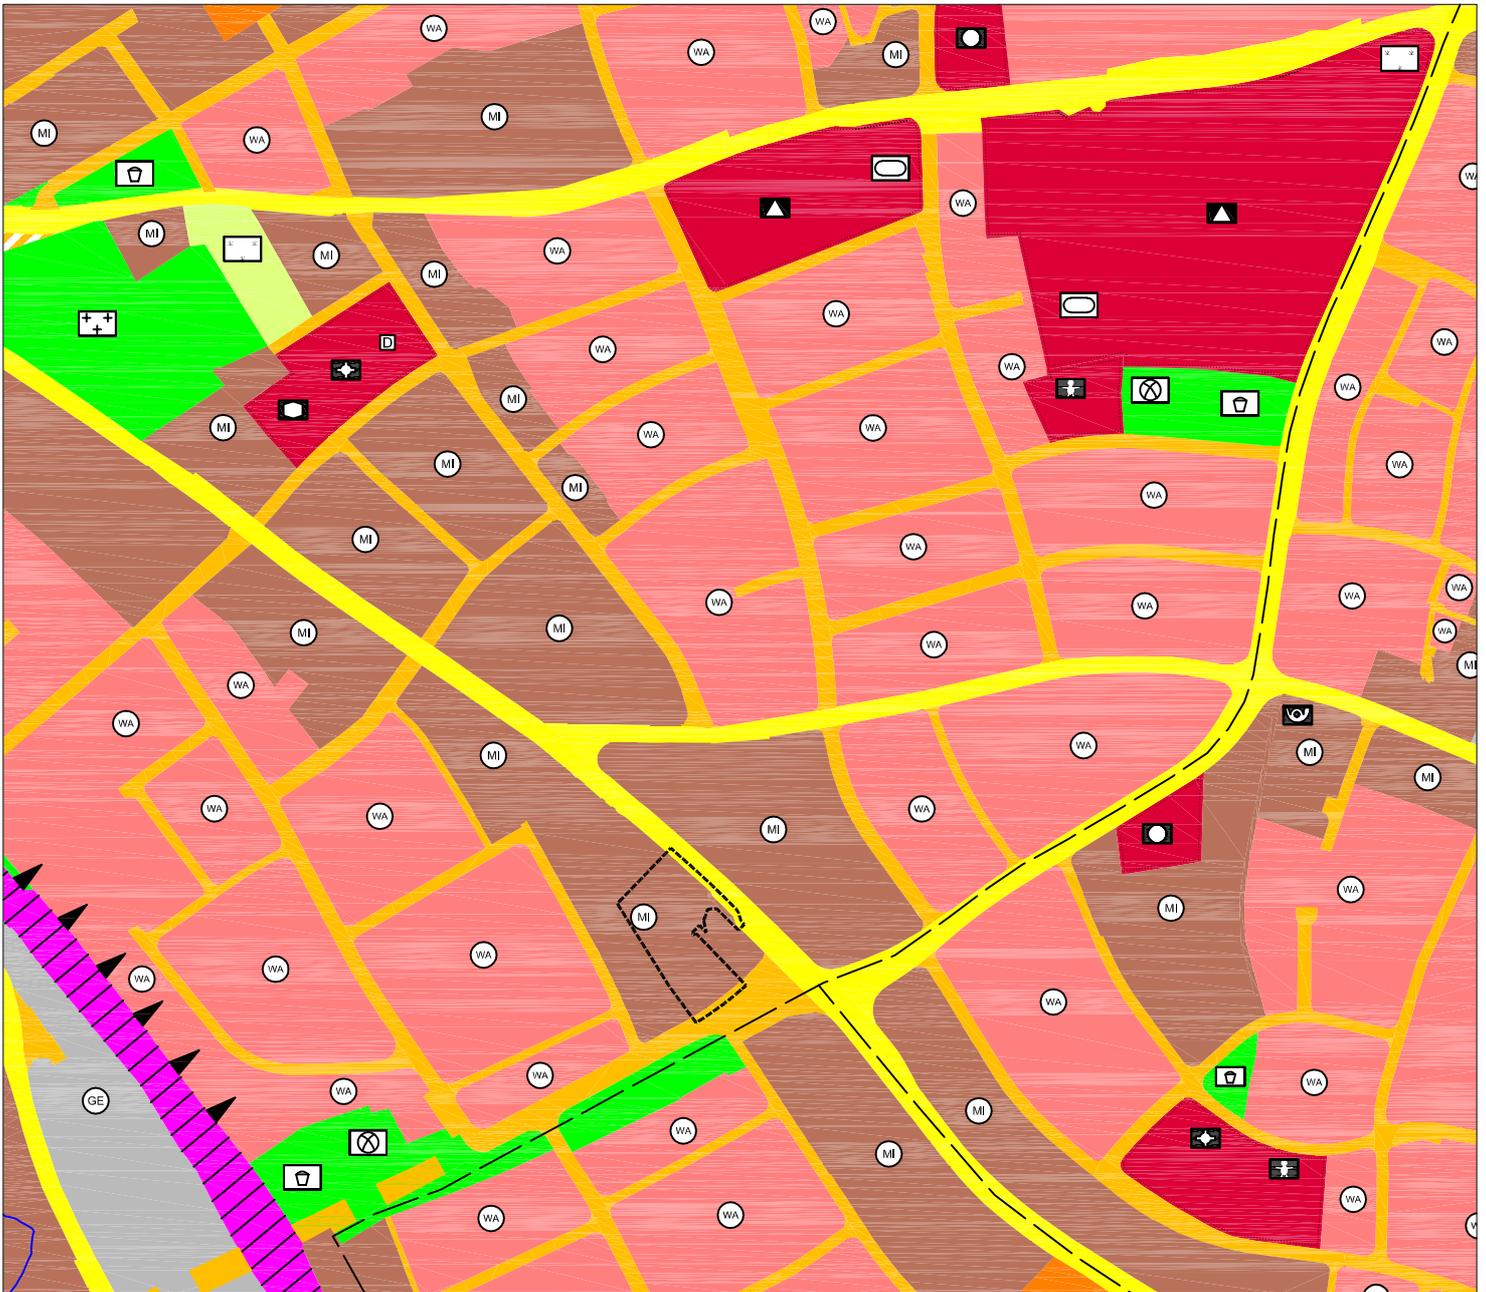

Legende:

-  Geltungsbereich der 145. Berichtigung
-  Hauptstraßenverkehrsfläche
-  Straßenverkehrsfläche
-  Mischgebiet (§ 6 BauNVO)