


Entwurfsplan 1

Legende:

- Fahrbahn
- Ausfahrt
- ▬ Parkbuchten in Bestand
(ohne Binneneinteilung für rd. 215 PKW)

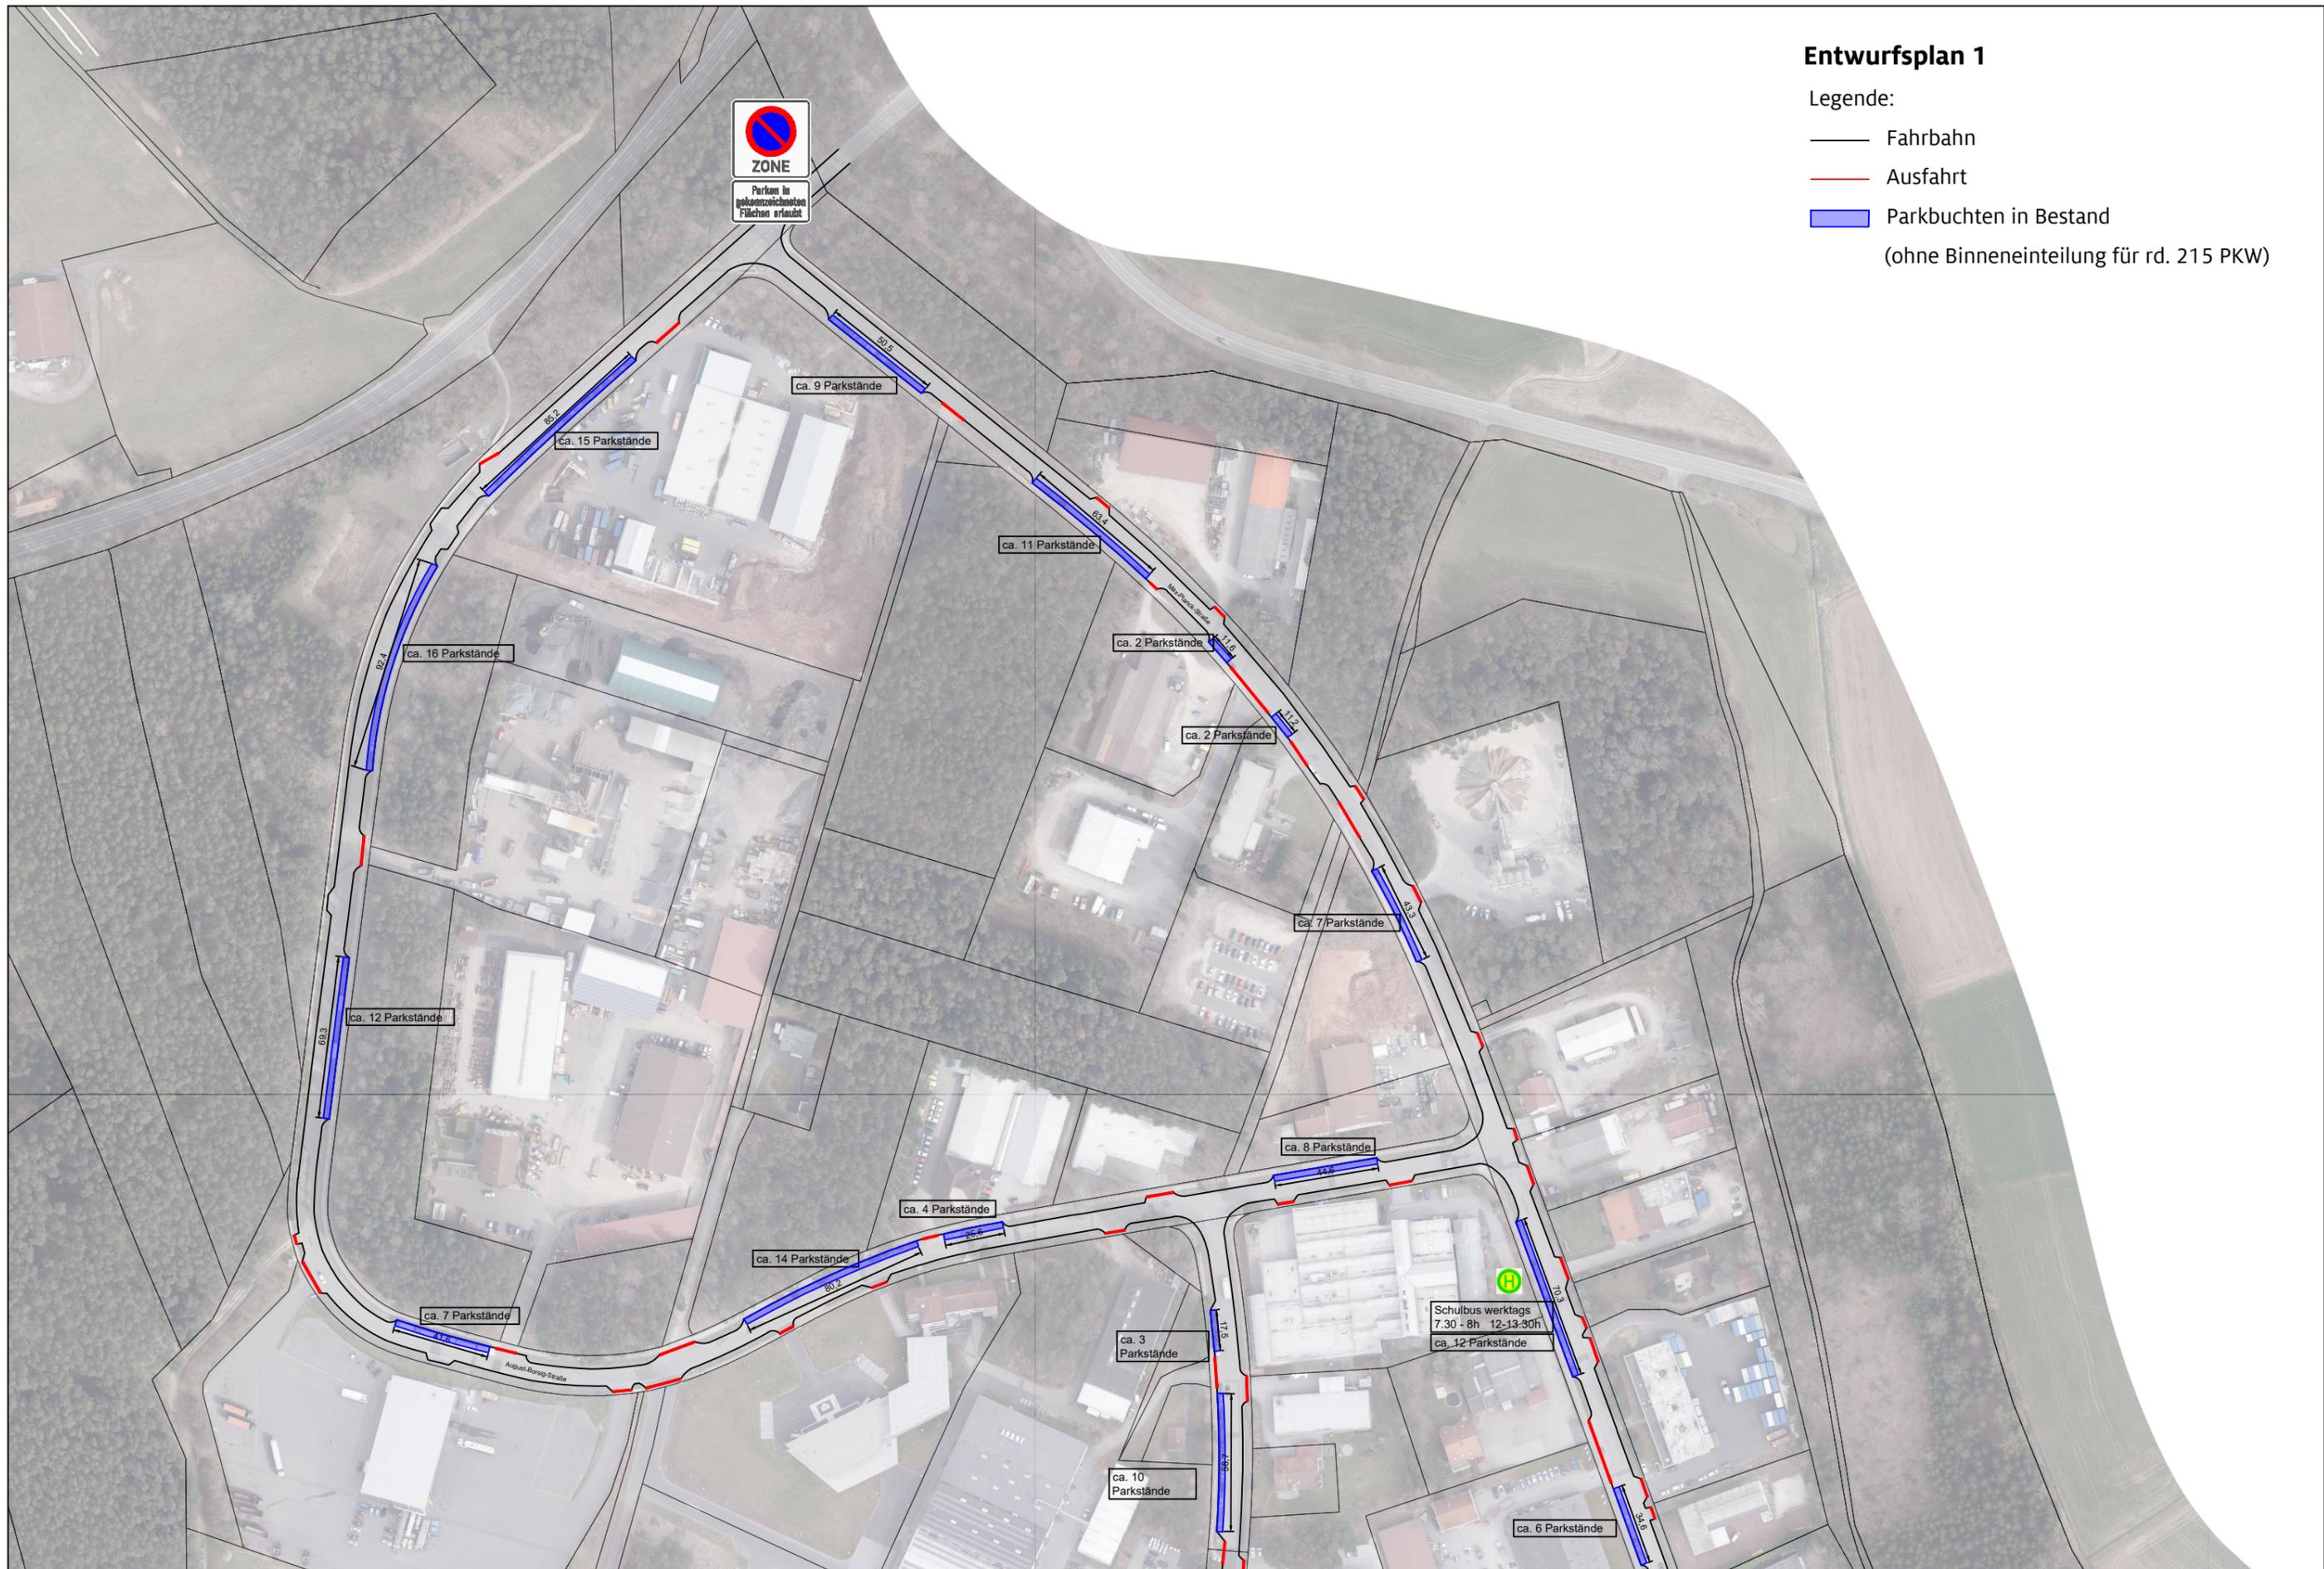

Bearb. von : Bettina Teleky
Fassung vom : 25.06.2020
Geändert am :
Maßstab : 1 : 2000 / DIN A3

Grundlagen:
Digitale Flurkarte
Luftbild
Verkehrsplanung / Teleky, Amt 5.1

Stand: April 2020
Stand: 2019
Stand: 25.06.2020




REFERAT FÜR STADTENTWICKLUNG UND BAUEN
Stadtplanungsamt Amberg
Entwurfsplan - Eingeschränktes Zonenhalteverbot im Industriegebiet Nord / Plannummer: 01

Entwurfsplan 2

Legende:

-  Fahrbahn
 -  Ausfahrt
 -  Parkbuchten in Bestand
- (ohne Binneneinteilung für rd. 215 PKW)

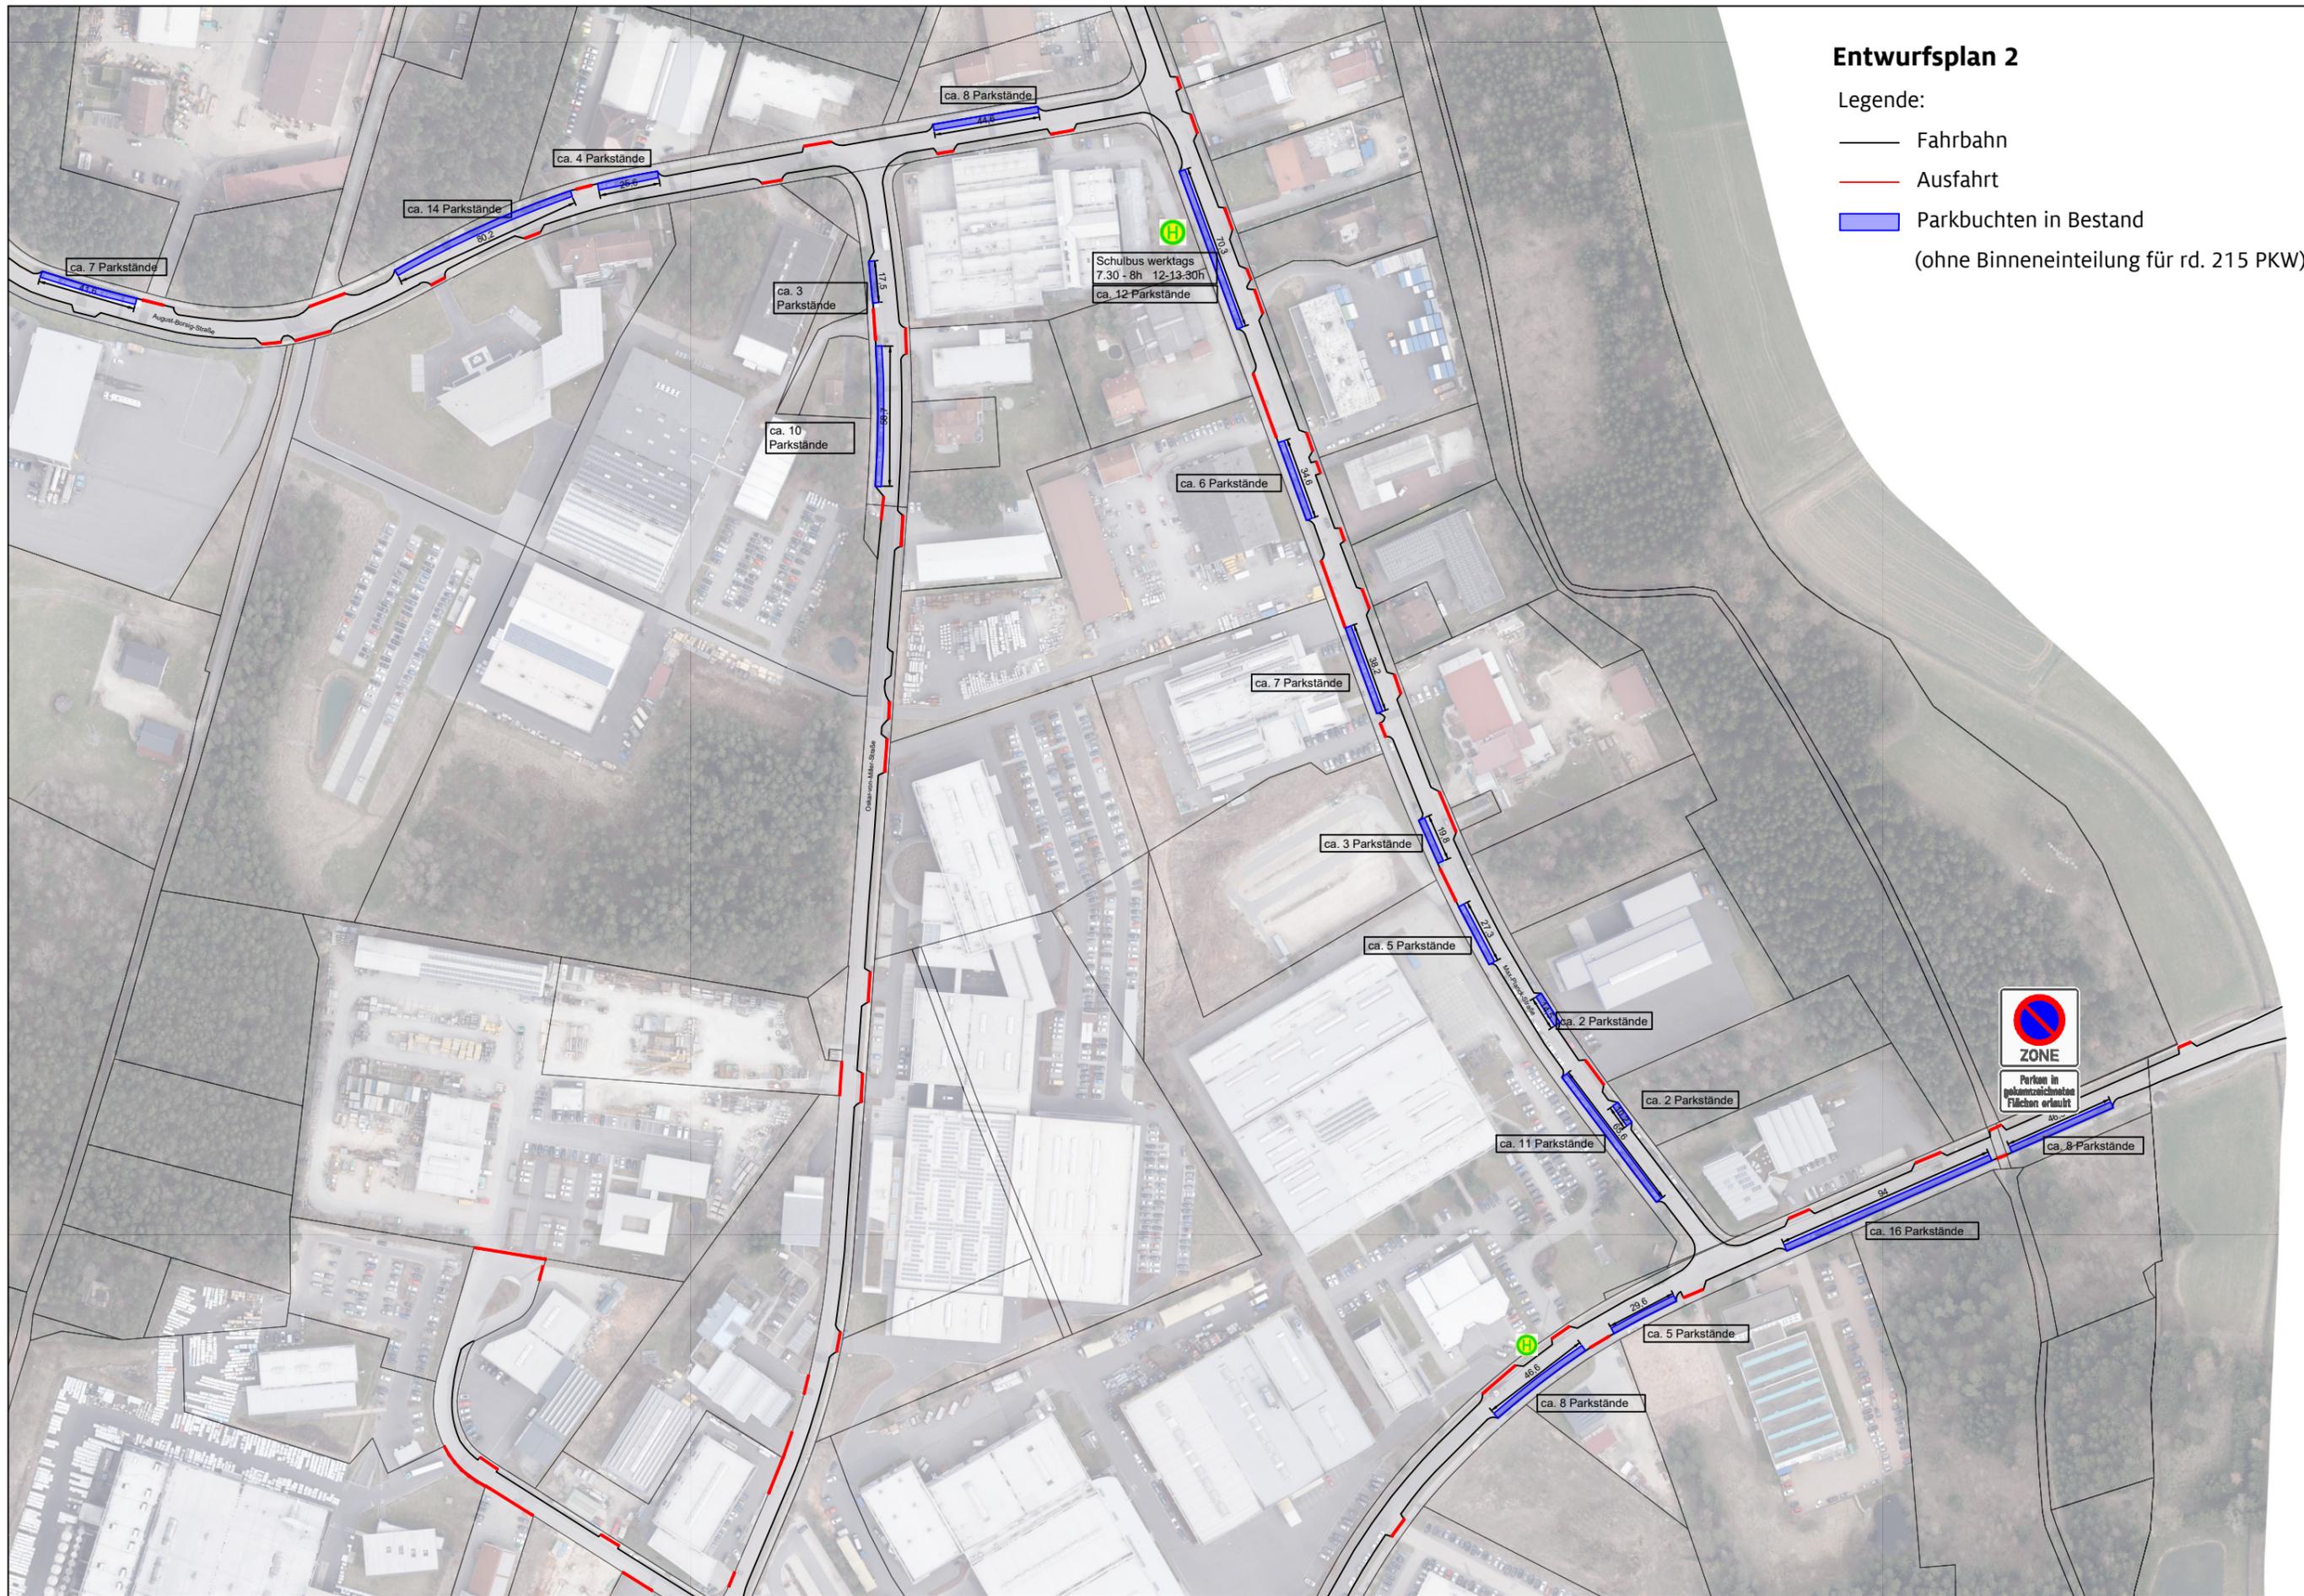

Bearb. von : Bettina Teleky
 Fassung vom : 25.06.2020
 Geändert am :
 Maßstab : 1 : 2000 / DIN A3

Grundlagen:
 Digitale Flurkarte
 Luftbild
 Verkehrsplanung / Teleky, Amt 5.1

Stand: April 2020
 Stand: 2019
 Stand: 25.06.2020



REFERAT FÜR STADTENTWICKLUNG UND BAUEN
 Stadtplanungsamt Amberg
 Entwurfsplan - Eingeschränktes Zonenhalteverbot im Industriegebiet Nord / Plannummer: 02

Entwurfsplan 3

Legende:

- Fahrbahn
- Ausfahrt
- ▬ Parkbuchten in Bestand
(ohne Binneneinteilung für rd. 215 PKW)



Bearb. von : Bettina Teleky
Fassung vom : 25.06.2020
Geändert am :
Maßstab : 1 : 2000 / DIN A3

Grundlagen:
Digitale Flurkarte
Luftbild
Verkehrsplanung / Teleky, Amt 5.1

Stand: April 2020
Stand: 2019
Stand: 25.06.2020



REFERAT FÜR STADTENTWICKLUNG UND BAUEN
Stadtplanungsamt Amberg
Entwurfsplan - Eingeschränktes Zonenhalteverbot im Industriegebiet Nord / Plannummer: 03