


Ausschnitt aus dem rechtswirksamen Flächennutzungs- und Landschaftsplan
der Stadt Amberg (zuletzt geändert mit Wirkung vom 21.02.2020)

Norden

M= 1:5000

Referat für Stadtentwicklung und Bauen

Stadtplanungsamt Sachgebiet Bauleitplanung und Vermessung

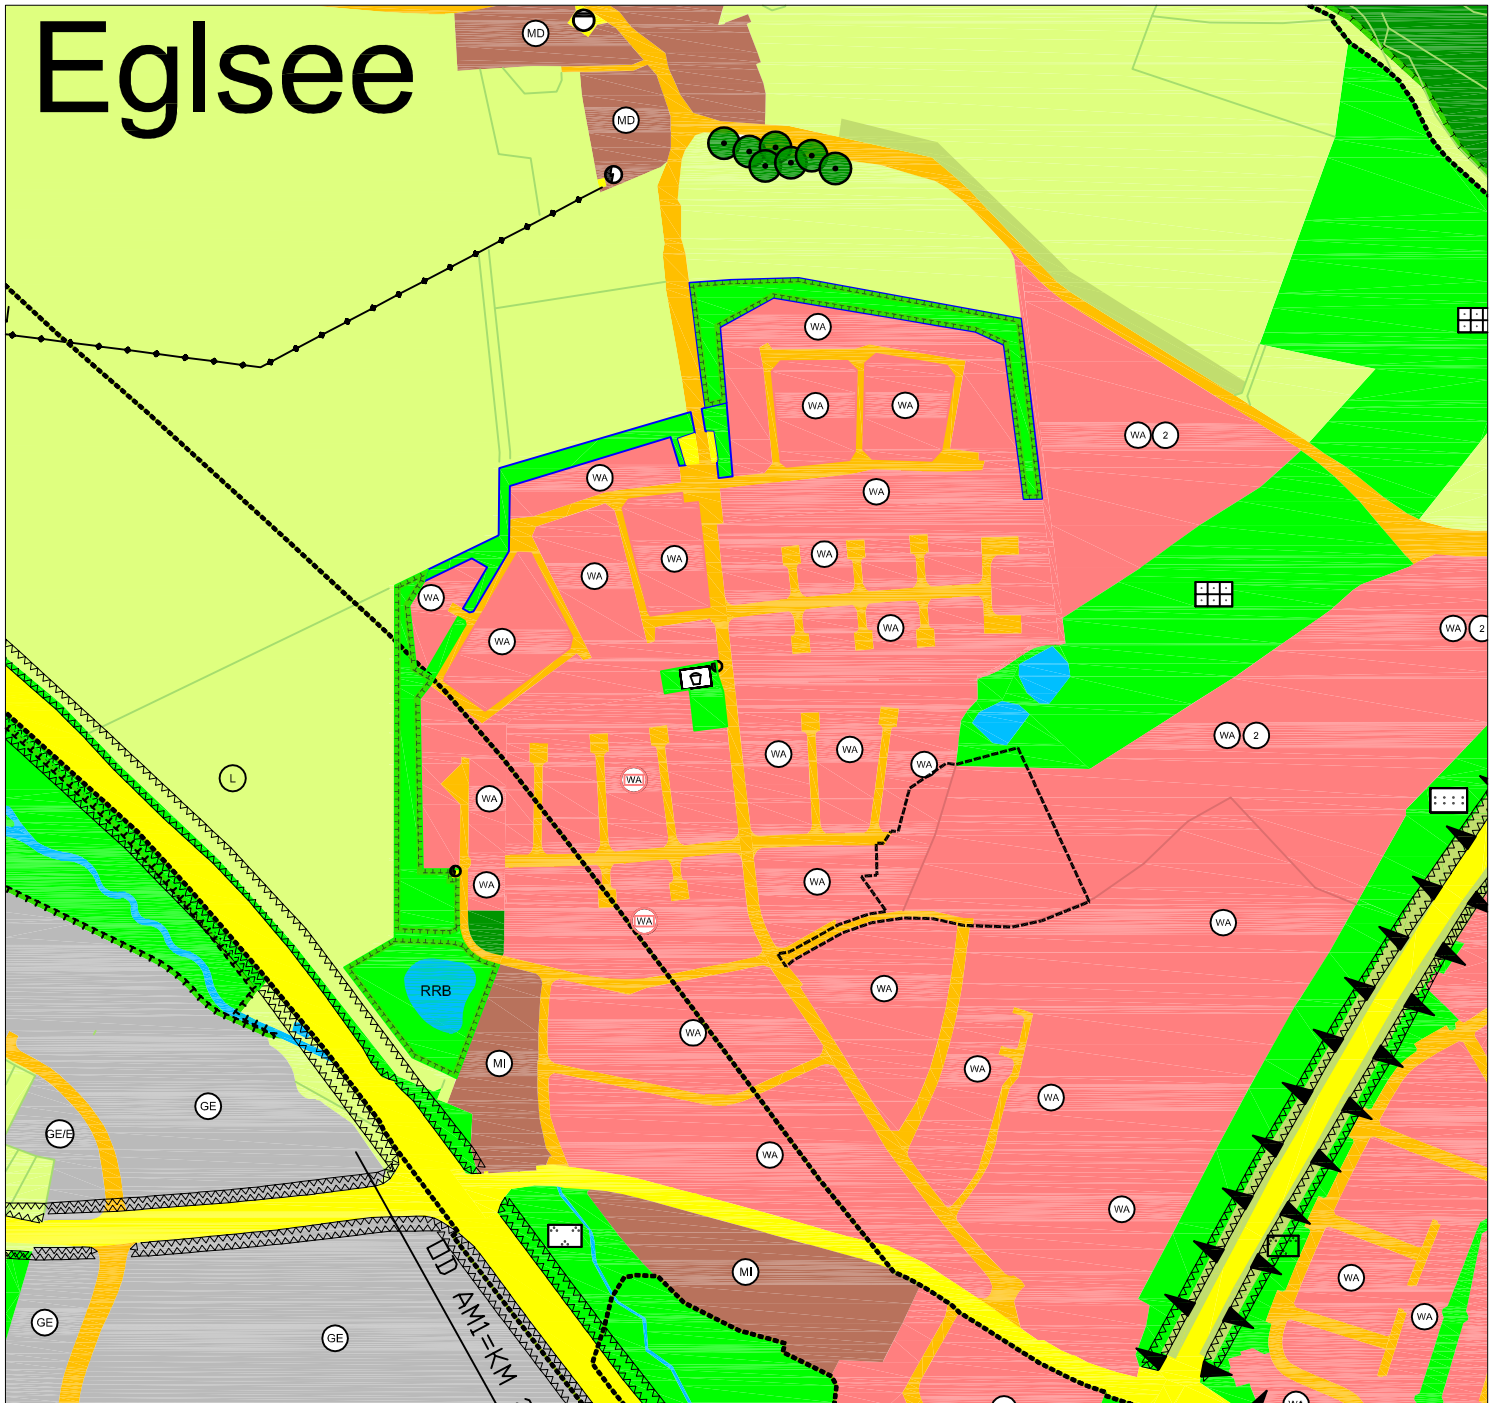

Legende:

- ■ ■ Geltungsbereich der 142. Änderung
- Straßenverkehrsfläche
- WA Allgemeines Wohngebiet (§ 4 BauNVO)
- Öffentliche Grünfläche (§ 5 Abs. 2 Nr. 5 und Abs. 4 BauGB)