


86. Änderung des rechtswirksamen Flächennutzungs- und Landschaftsplanes in der Fassung vom 19.05.2010

Referat für Stadtentwicklung und Bauen

Stadtentwicklungsamt - Sachgebiet Stadtplanung

Vorlage 005/0164/2020

Anlage 4

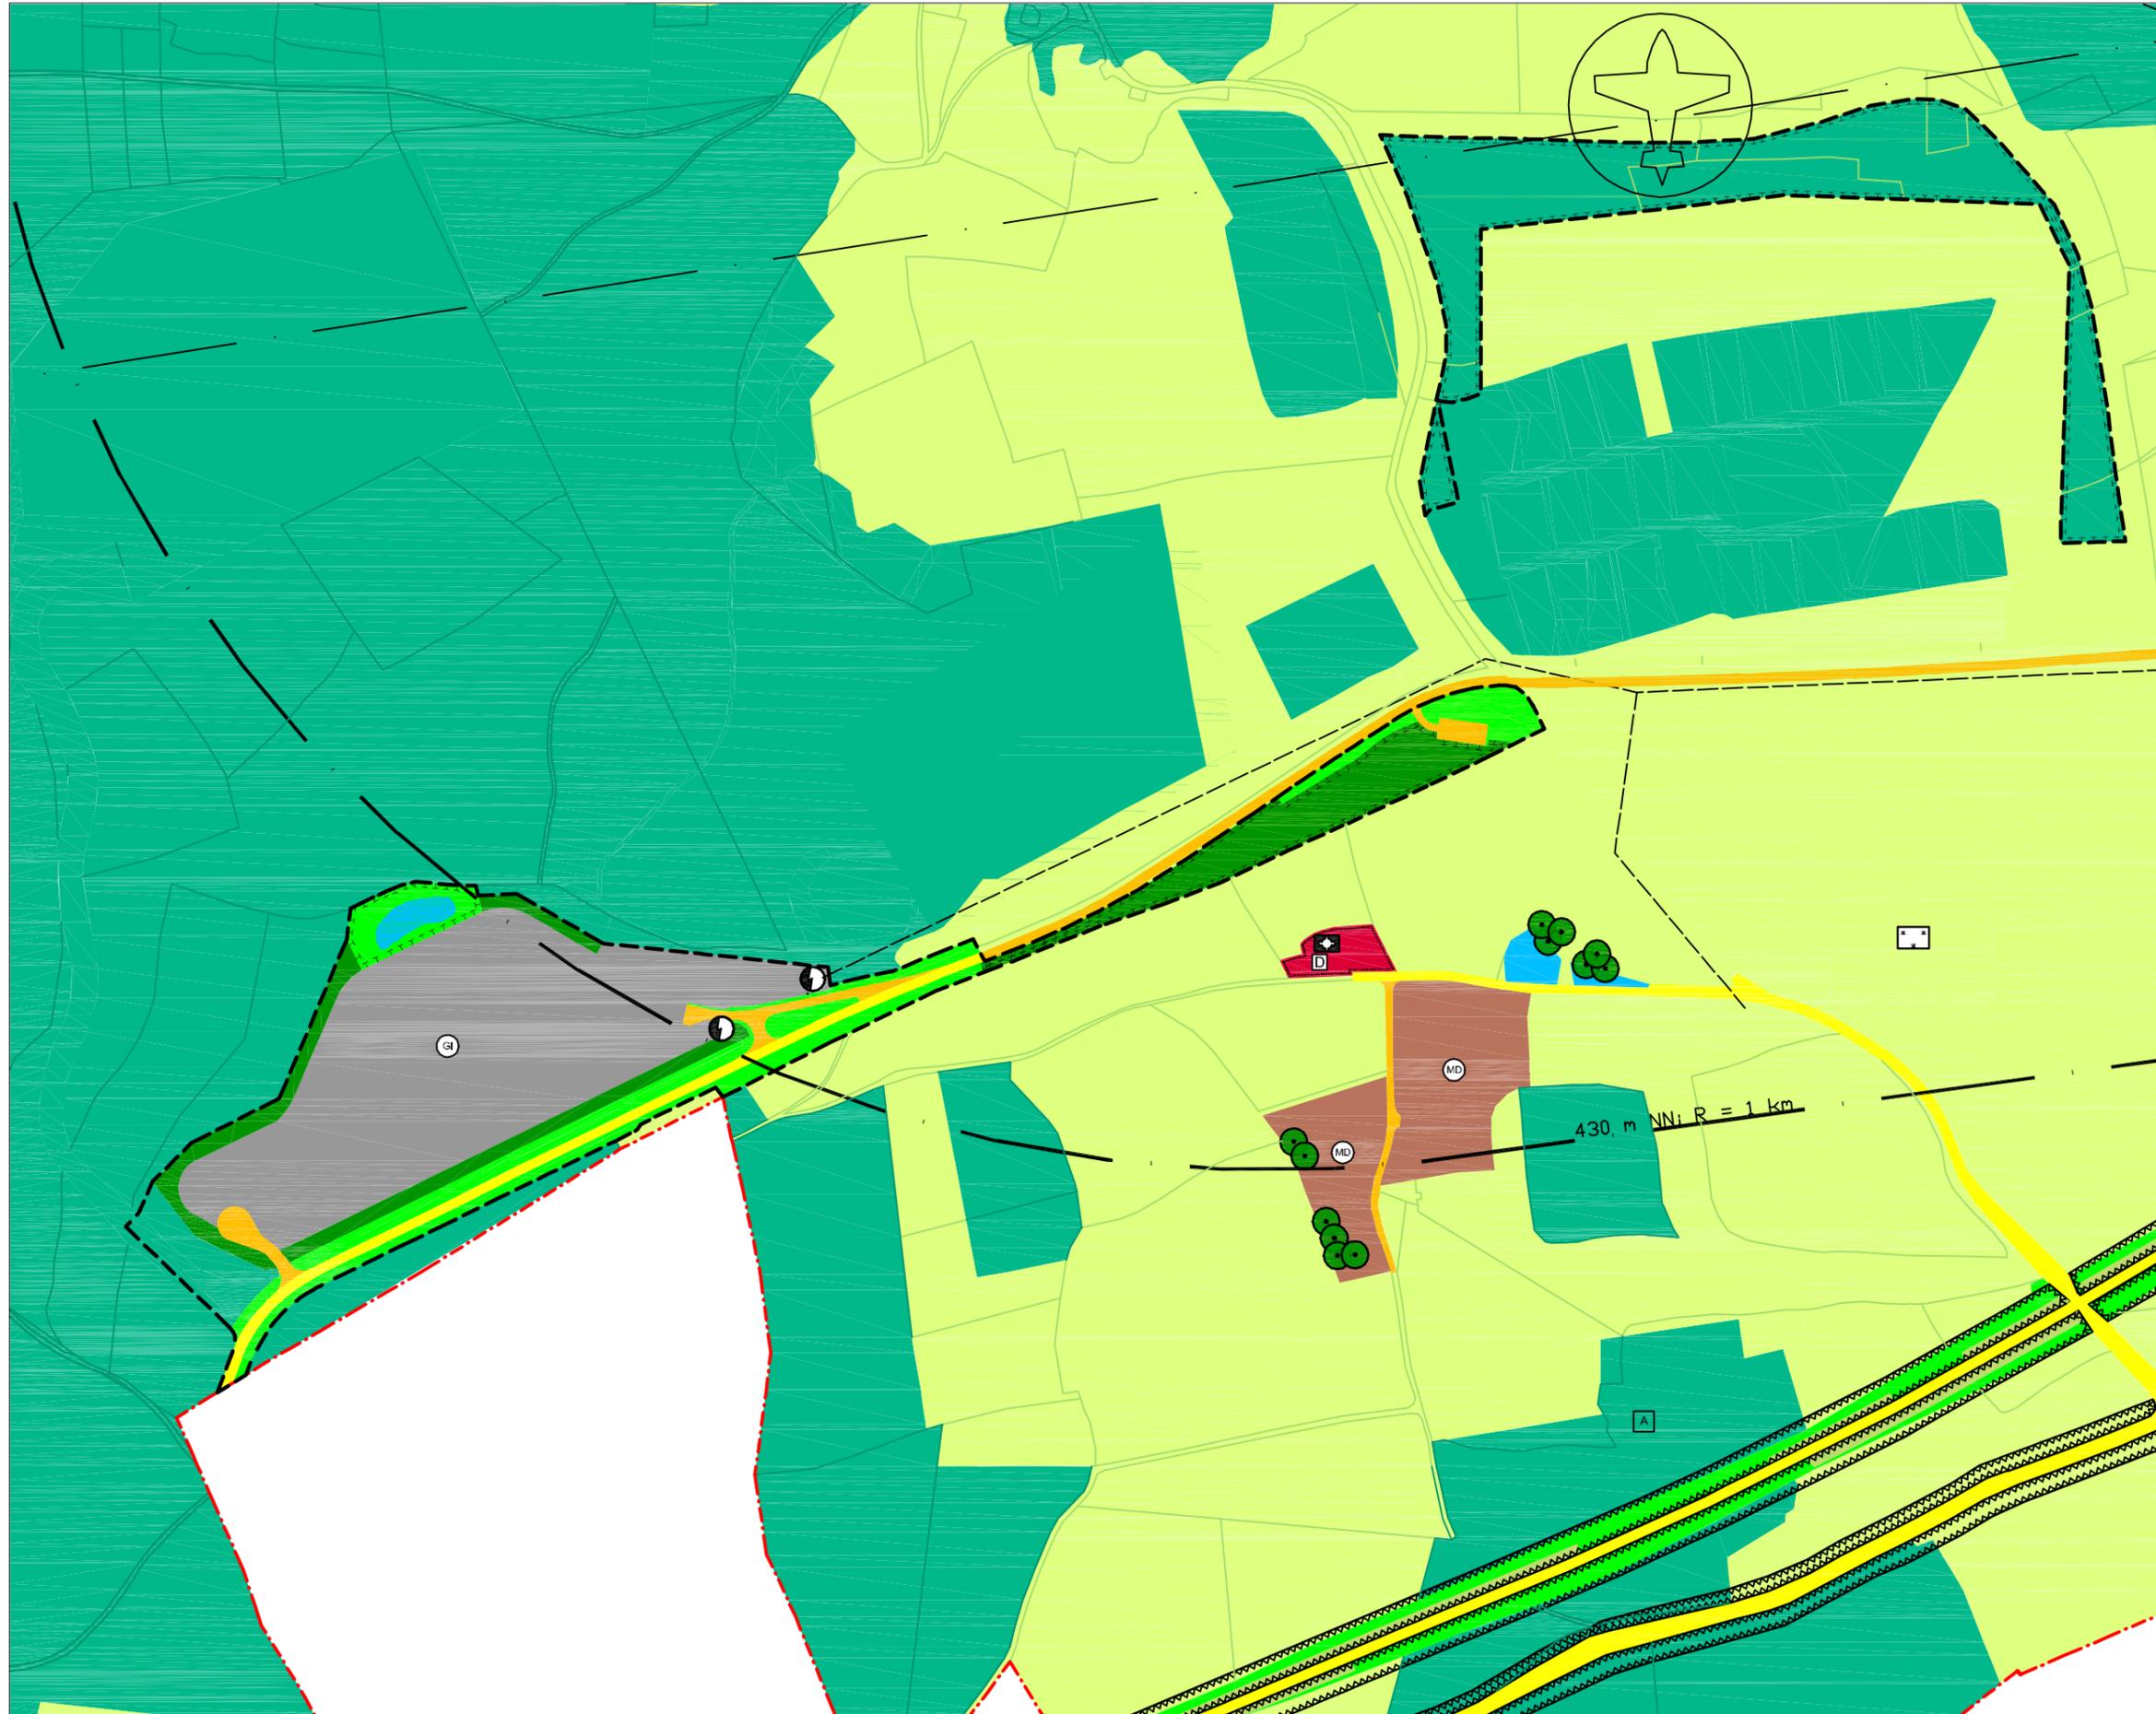

Legende:

- Geltungsbereich der 86. Änderung
- Industriegebiet (§ 9 BauNVO)
- Hauptstraßenverkehrsfläche (§ 5 Abs. 2 Nr. 3 BauGB)
- Straßenverkehrsfläche
- Öffentliche Grünfläche (§ 5 Abs. 2 Nr. 5 u. Abs. 4 BauGB)
- Private Grünfläche
- Fläche für Gewässer
- Fläche für Wald (§ 5 Abs. 2 Nr. 9 u. Abs. 4 BauGB)
- Fläche für Maßnahmen zum Schutz, zur Pflege und zur Entwicklung von Boden, Natur und Landschaft (§ 5 Abs. 2 Nr. 10 BauGB)
- Versorgungsanlage Elektrizität (§ 5 Abs. 2 Nr. 4 u. Abs. 4 BauGB)
- Anflugschneise Segelfluggelände (§ 5 Abs. 2 Nr. 3 u. Abs. 4 BauGB)
- Stadtgrenze (§ 5 Abs. 1 BauGB)
- Orientierungsgrenzen

Norden M= 1:5000