

Satzung zur Erweiterung des Sanierungsgebietes Altstadt um das aufgehobene Sanierungsgebiet D

vom 10.11.2021

- Bekannt gemacht im Amtsblatt der Stadt Amberg Nr. 43 vom 03. Dezember 2021 –

-

Die Stadt Amberg erlässt aufgrund von § 142 des Baugesetzbuches (BauGB) folgende

S a t z u n g :

§ 1

Festlegung des Sanierungsgebietes

Im nachfolgend angegebenen Gebiet sollen die bisher erreichten Sanierungsziele gefestigt und eine Verschlechterung des allgemeinen Zustandes verhindert werden.

Der Geltungsbereich des Sanierungsgebiets Altstadt gemäß Lageplan vom 30.08.2021 (Anlage 2 A) wird um den Geltungsbereich des mit Aufhebungssatzung vom 10.11.2021 aufgehobenen Sanierungsgebiets D erweitert.

Das Erweiterungsgebiet liegt im nordöstlichen Teil der Amberger Altstadt. Es umfasst alle Grundstücke und Grundstücksteile, die innerhalb der rot abgegrenzten Flächen des Lageplans des Bauordnungs-, Baurechts- und Stadtentwicklungsamtes vom 13.10.2021 liegen. Der Lageplan (Anlage 2 B) ist beigelegt und Bestandteil dieser Satzung.

Das Erweiterungsgebiet besteht aus folgenden 18 Grundstücken der Gemarkung Amberg:

Fl.St.Nr. 591 (Teilfl.), 592, 593 594, 595, 597, 598, 599, 601, 601/1, 603, 605, 614, 617, 618, 636 (Teilfl.) 645, 647.

Das Sanierungsgebiet Altstadt besteht nach Integration des aufgehobenen Sanierungsgebiets D aus allen Grundstücken und Grundstücksteilen, die innerhalb der rot abgegrenzten Flächen des Lageplans des Bauordnungs-, Baurechts- und Stadtentwicklungsamtes vom 13.10.2021 liegen. Der Lageplan ist Bestandteil dieser Satzung und als Anlage 2 C beigelegt.

§ 2

Verfahren

Die Sanierungsmaßnahme wird im vereinfachten Verfahren durchgeführt. Die Anwendung der besonderen sanierungsrechtlichen Vorschriften der §§ 152 – 156a BauGB ist ausgeschlossen.

§ 3

Genehmigungspflichten


Die Vorschriften des § 144 BauGB über genehmigungspflichtige Vorhaben und Rechtsvorgänge finden Anwendung.

§ 4


Inkrafttreten

Diese Satzung tritt am Tage ihrer Bekanntmachung im Amtsblatt der Stadt Amberg in Kraft.

Anlage 2 A: Sanierungsgebiet Altstadt vor Integration des Sanierungsgebiets D

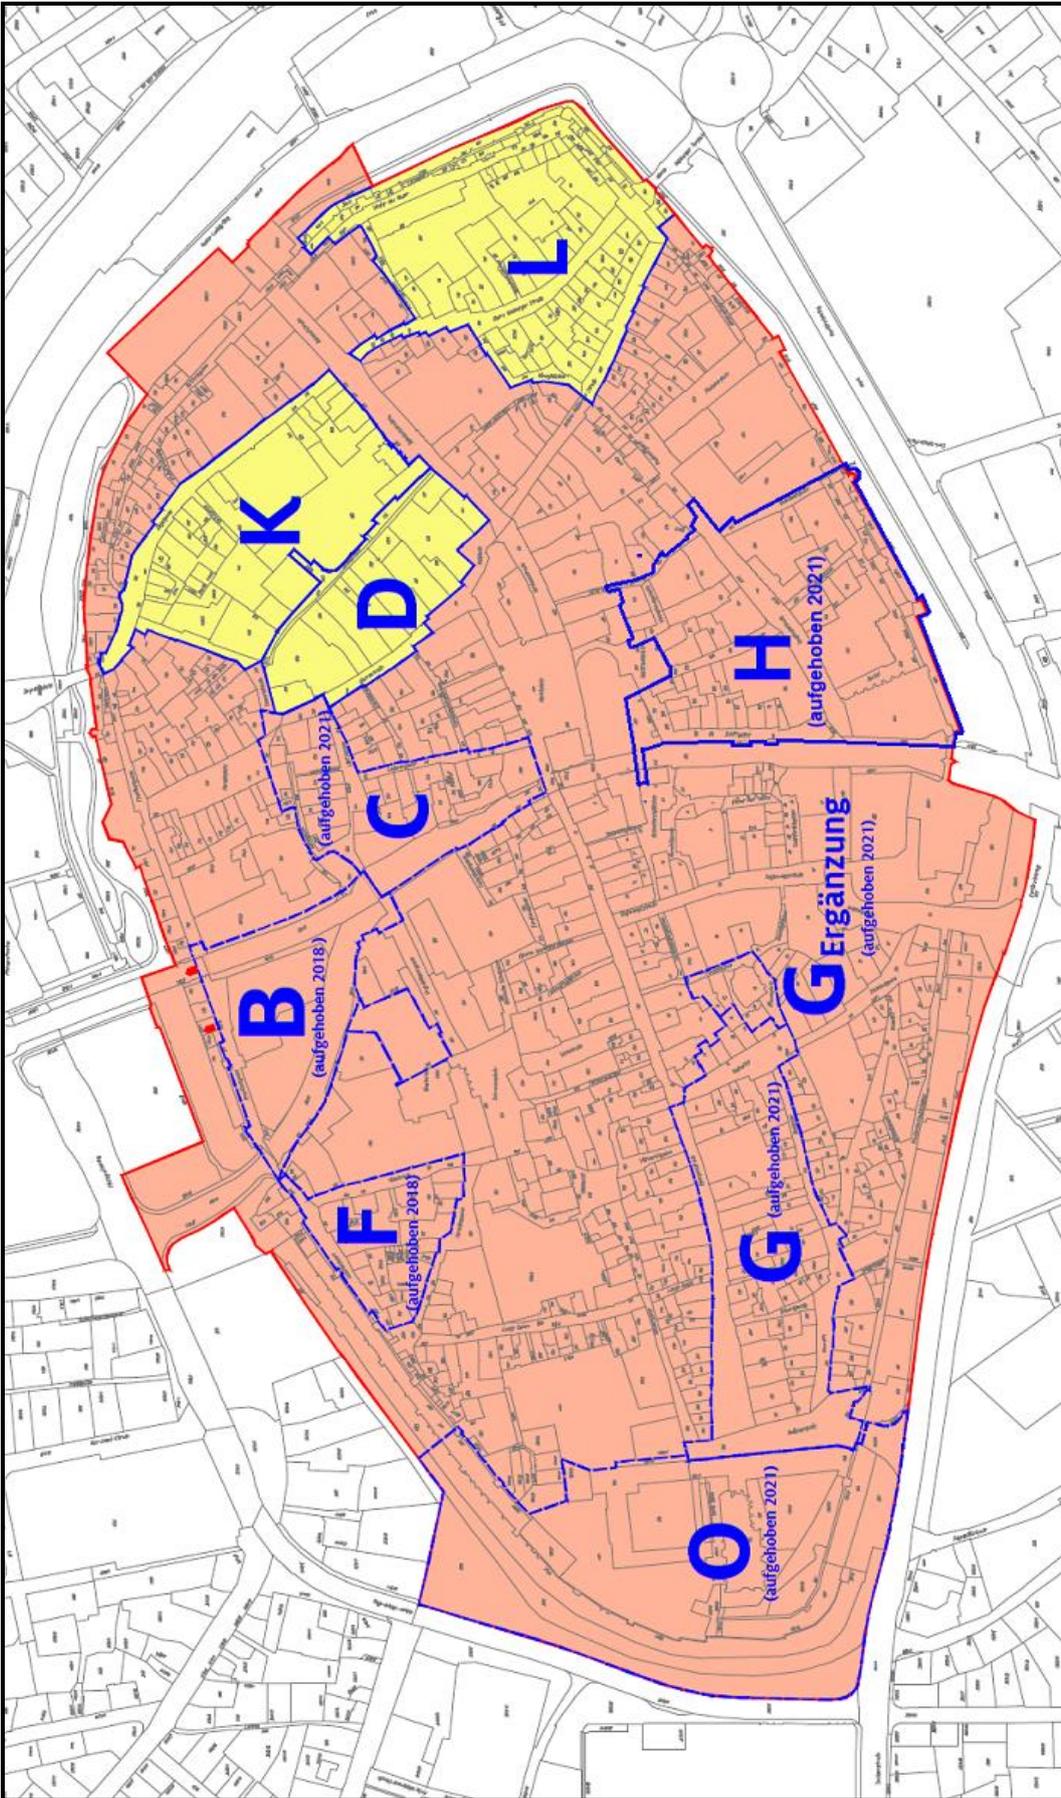

Anlage 2 B: Lageplan des Erweiterungsgebiets

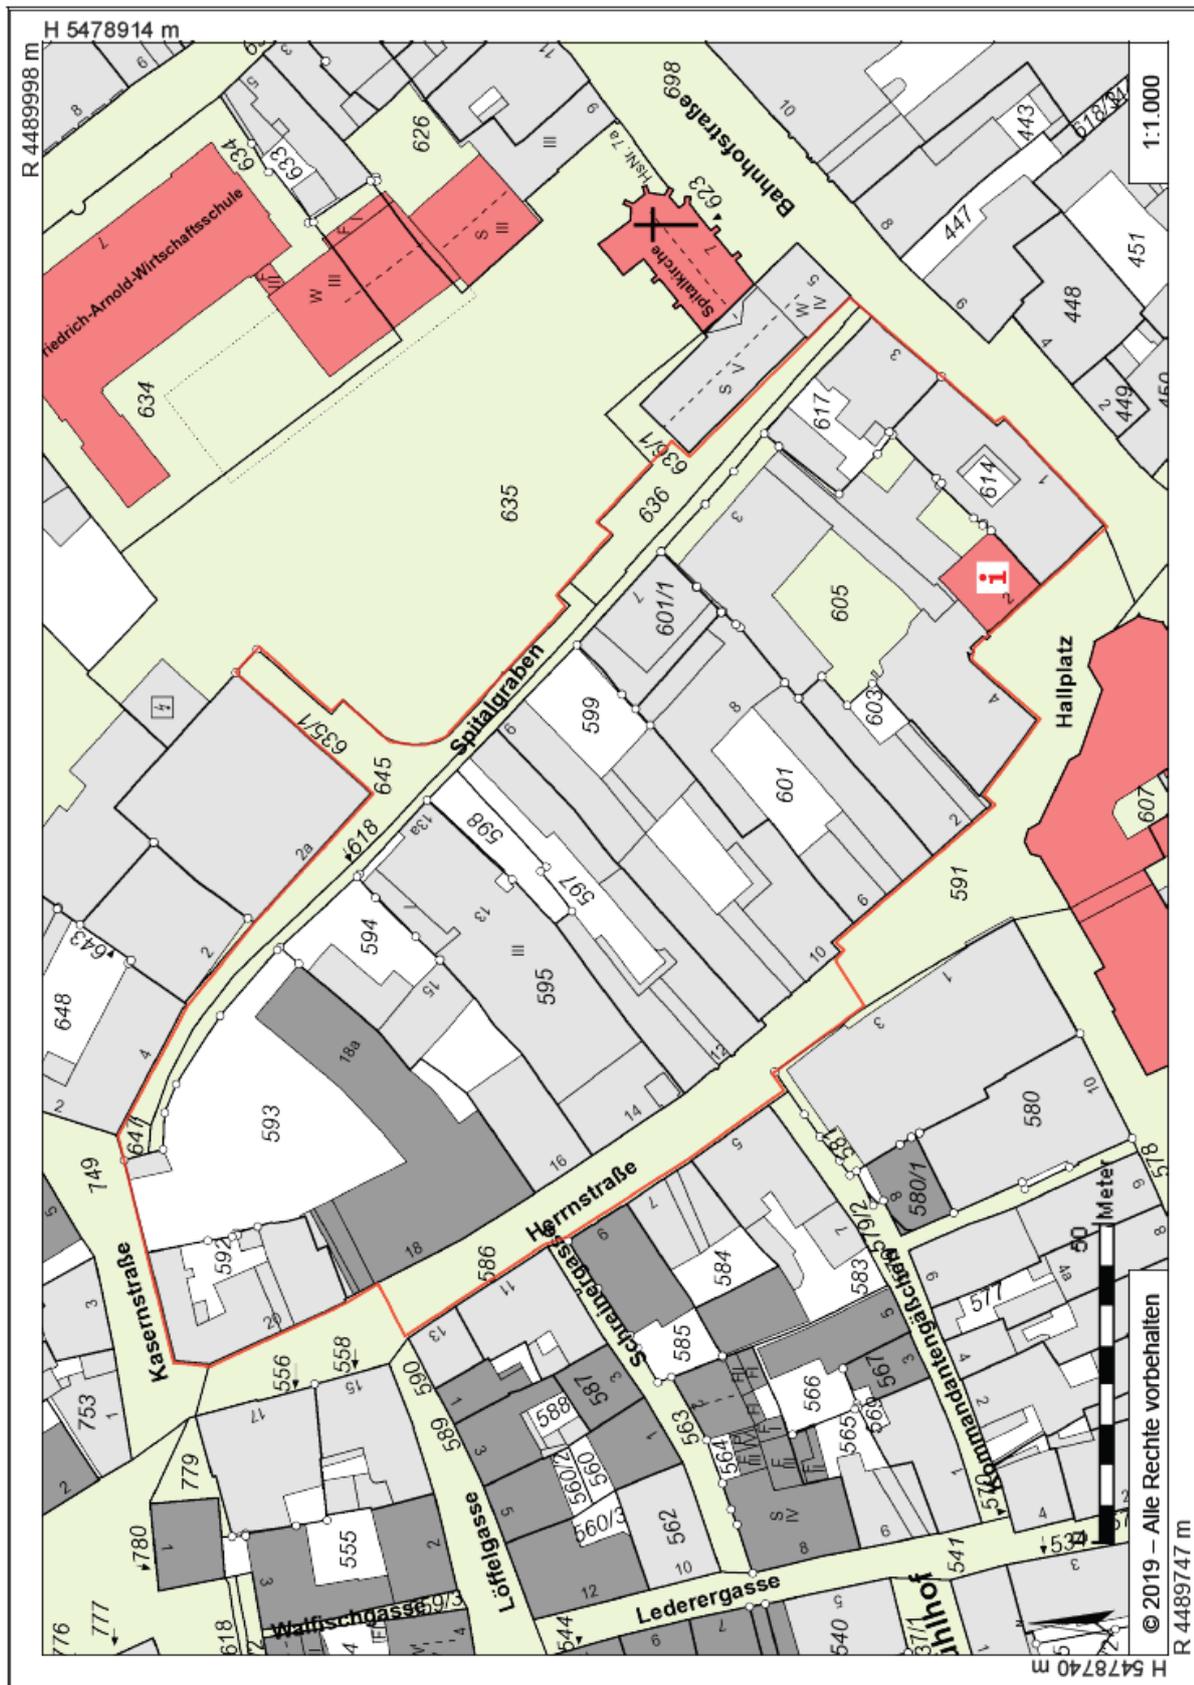

Anlage 2 C: Sanierungsgebiet Altstadt nach Integration des Sanierungsgebiets Amberg D

Lageplan 18.06.2021

