





ZEICHENERKLÄRUNG

	Asphaltfläche
	Grünfläche
	Bestand


Vorlage 005/0244/2020
Anlage 1

Entwurfsplan:
- Verlagerung der Container an
ehem. Bushaltestelle

 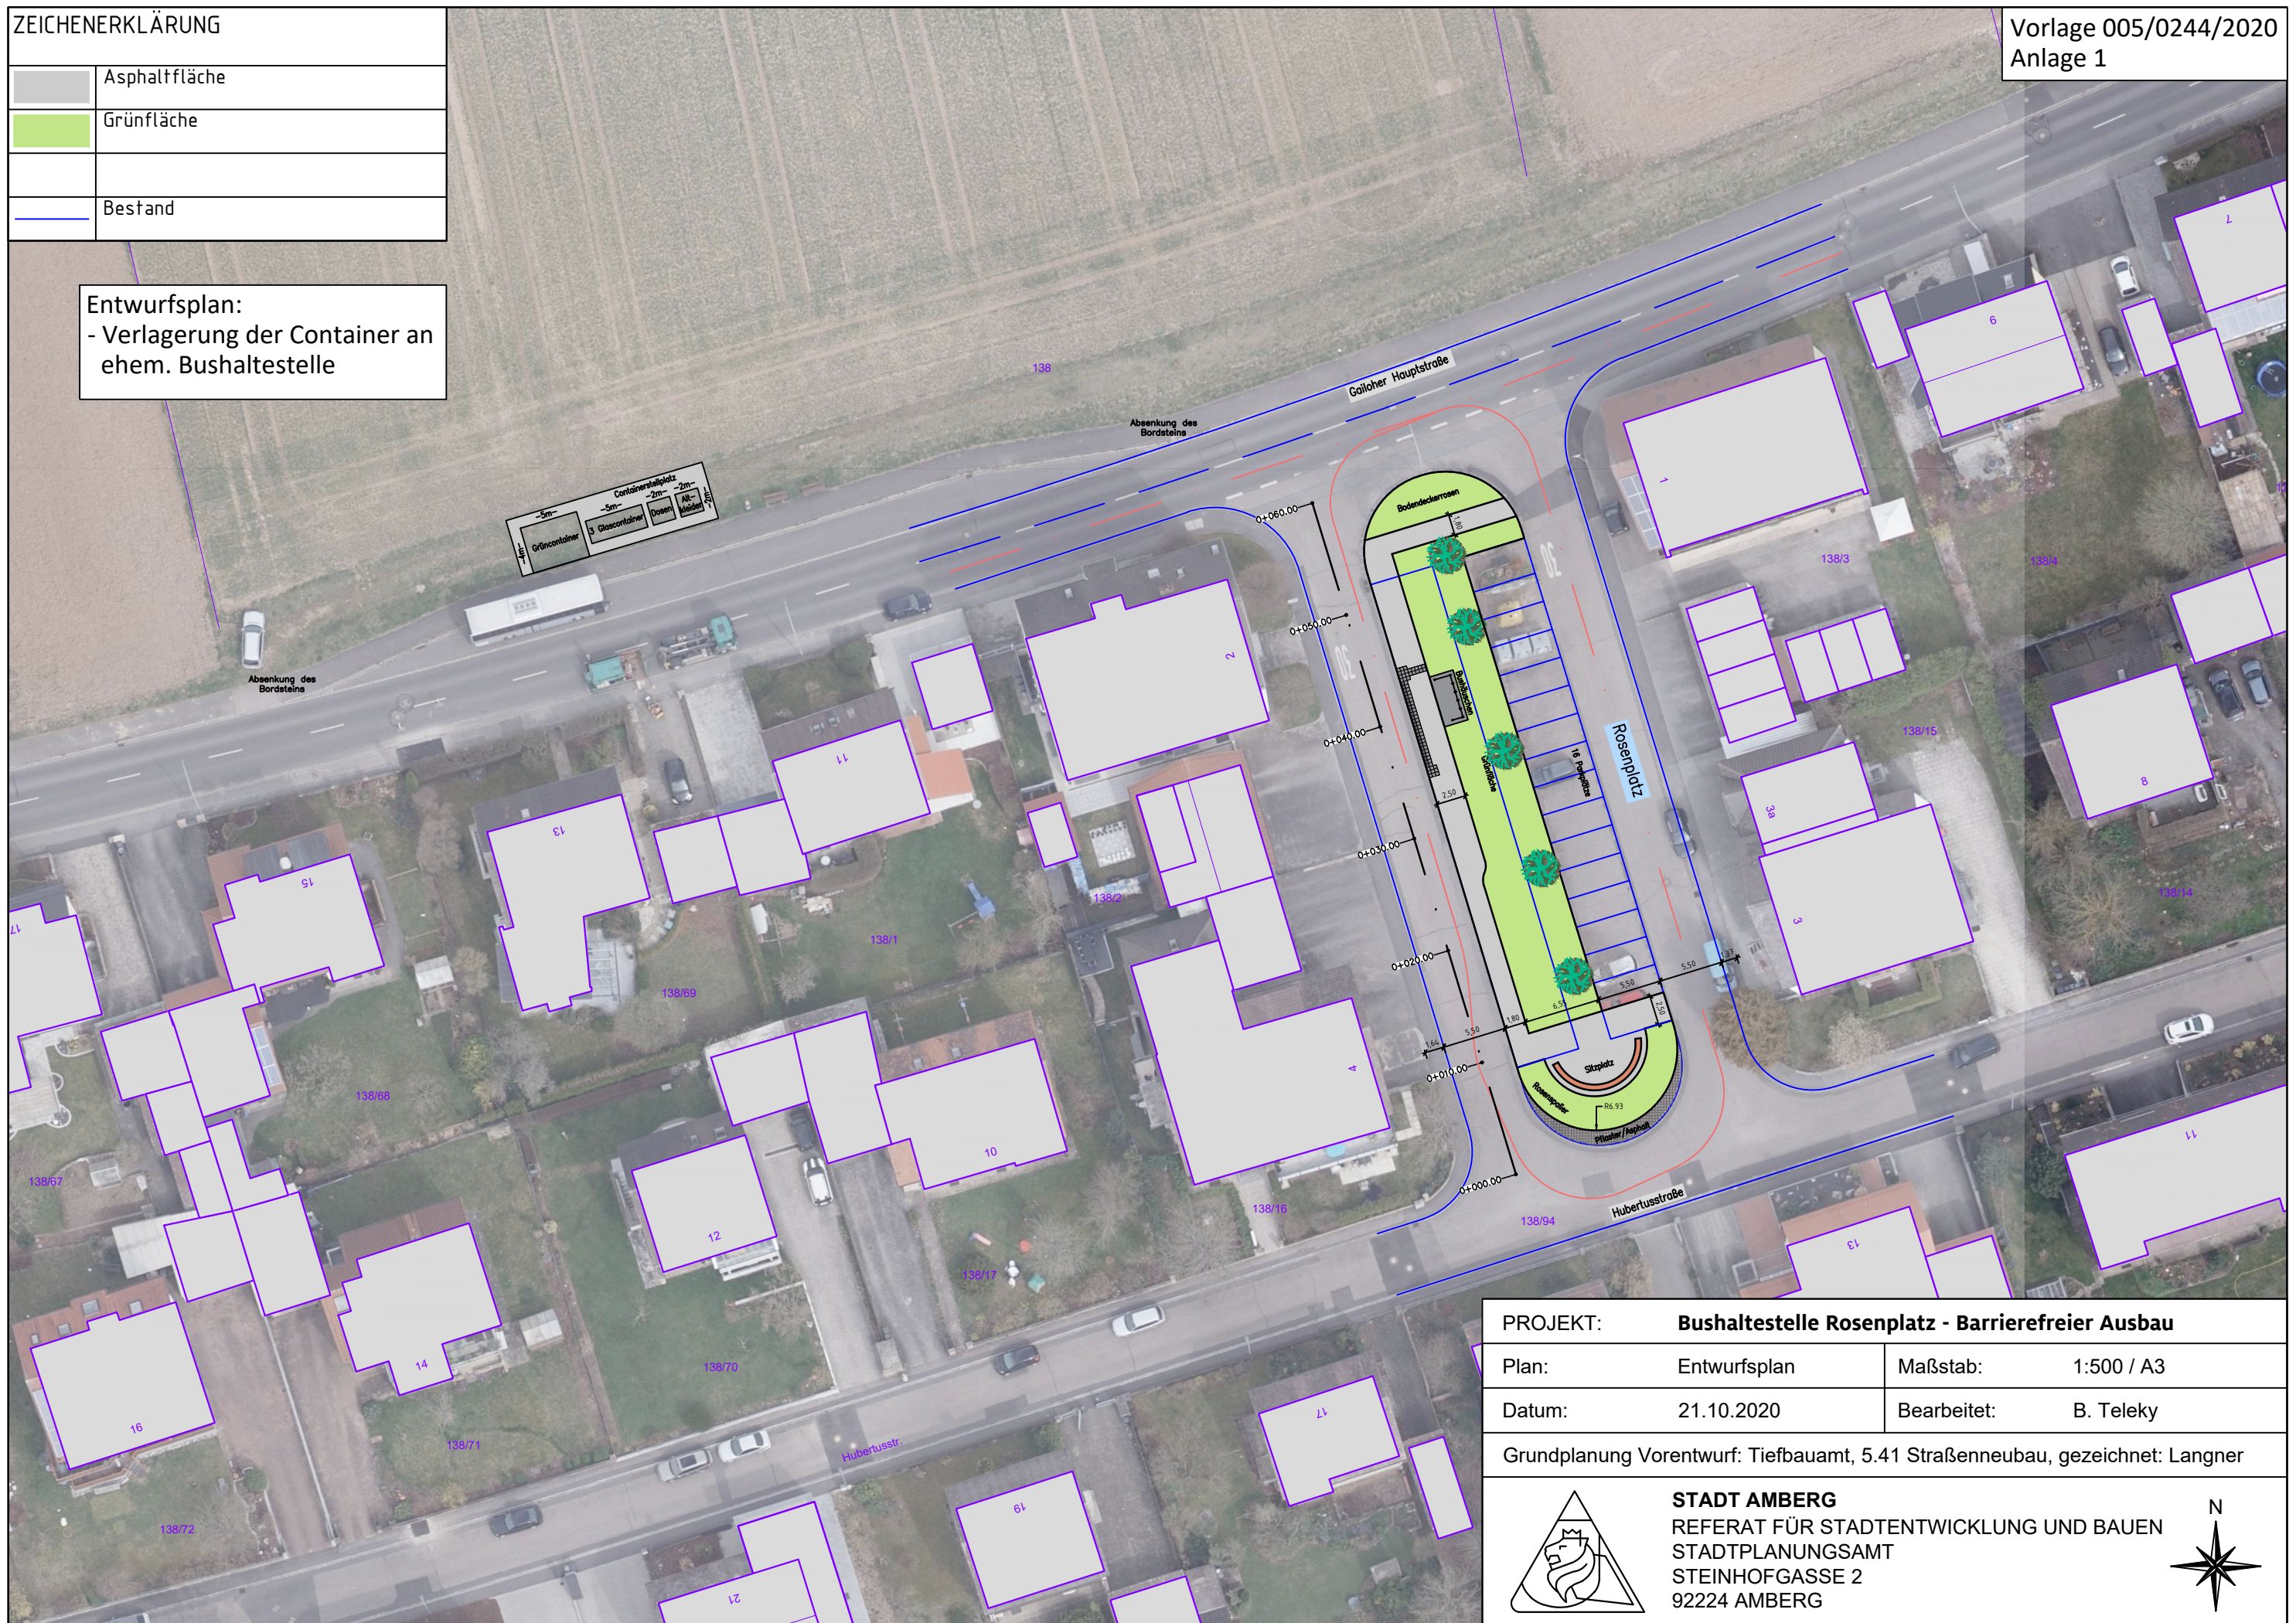

PROJEKT:	Bushaltestelle Rosenplatz - Barrierefreier Ausbau		
Plan:	Entwurfsplan	Maßstab:	1:500 / A3
Datum:	21.10.2020	Bearbeitet:	B. Tekey

Grundplanung Vorentwurf: Tiefbauamt, 5.41 Straßenneubau, gezeichnet: Langner

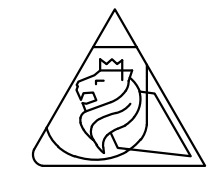

STADT AMBERG
REFERAT FÜR STADTENTWICKLUNG UND BAUEN
STADTPLANUNGSAMT
STEINHOFGASSE 2
92224 AMBERG

