
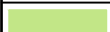

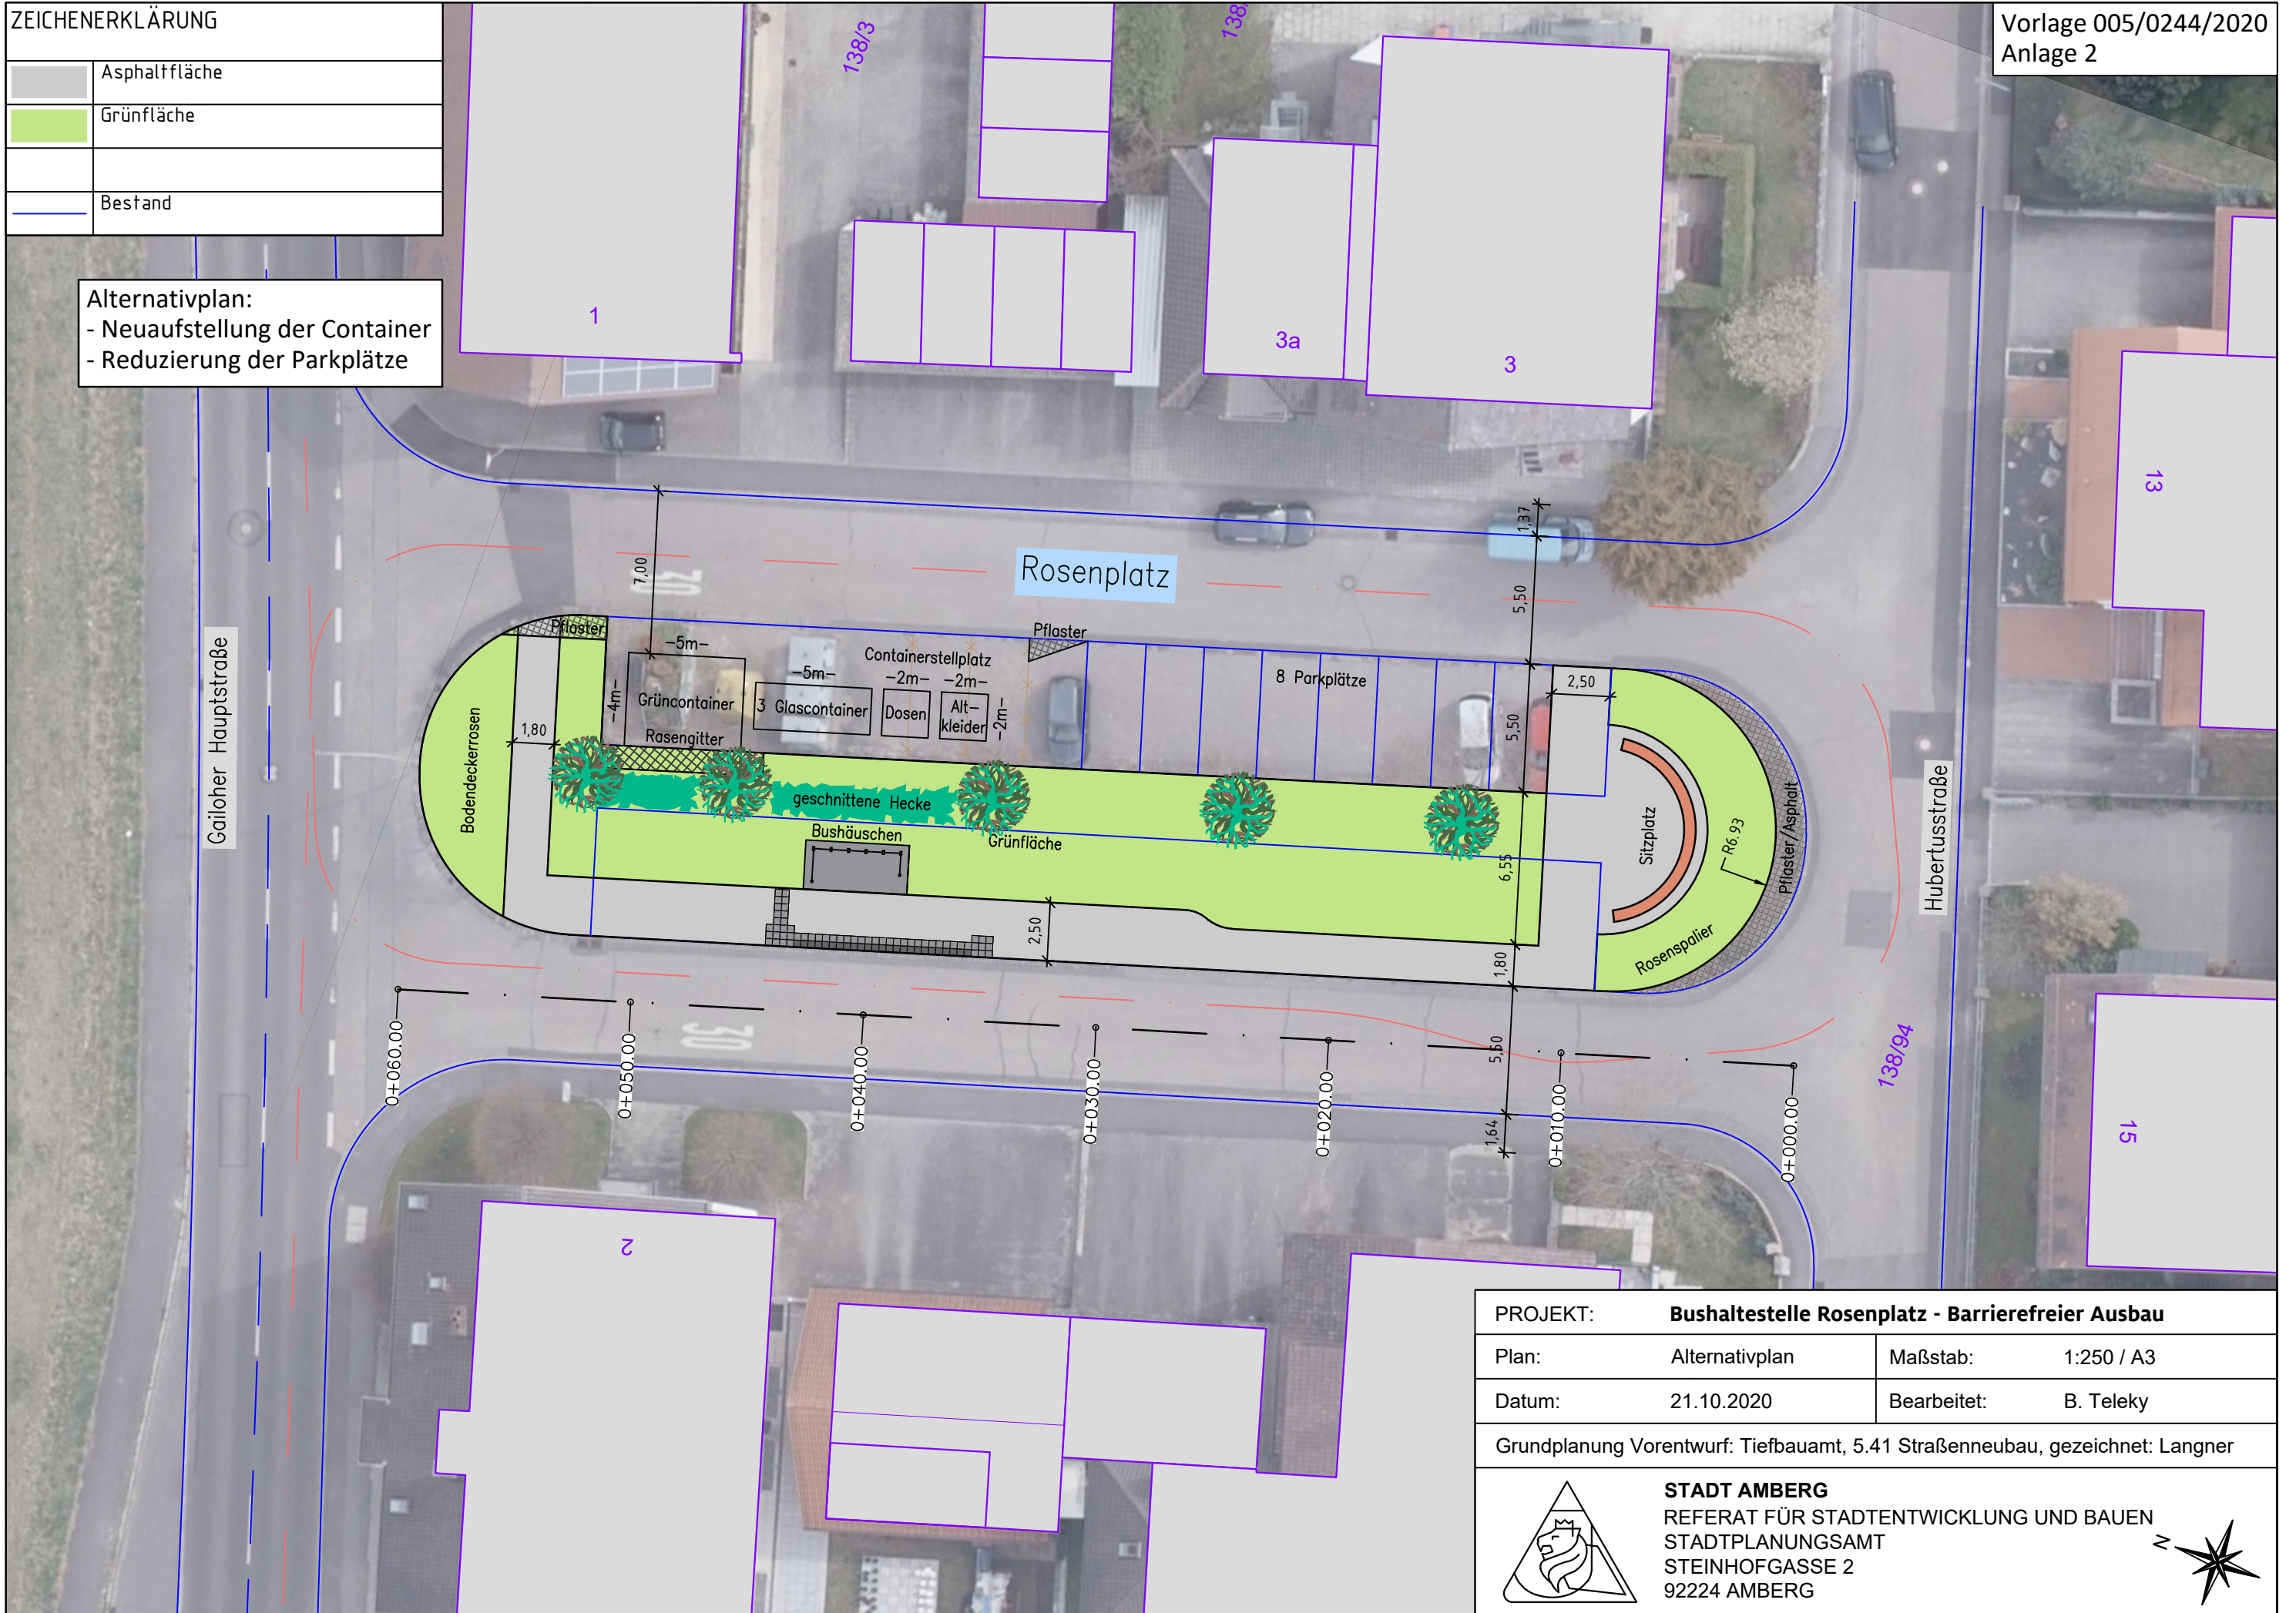


ZEICHENERKLÄRUNG


	Asphaltfläche
	Grünfläche
	Bestand

Vorlage 005/0244/2020
Anlage 2

Alternativplan:
- Neuaufstellung der Container
- Reduzierung der Parkplätze



PROJEKT:	Bushaltestelle Rosenplatz - Barrierefreier Ausbau		
Plan:	Alternativplan	Maßstab:	1:250 / A3
Datum:	21.10.2020	Bearbeitet:	B. Teleky
Grundplanung Vorentwurf: Tiefbauamt, 5.41 Straßenneubau, gezeichnet: Langner			

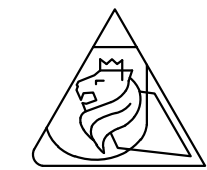

STADT AMBERG
REFERAT FÜR STADTENTWICKLUNG UND BAUEN
STADTPLANUNGSAMT
STEINHOFGASSE 2
92224 AMBERG

