


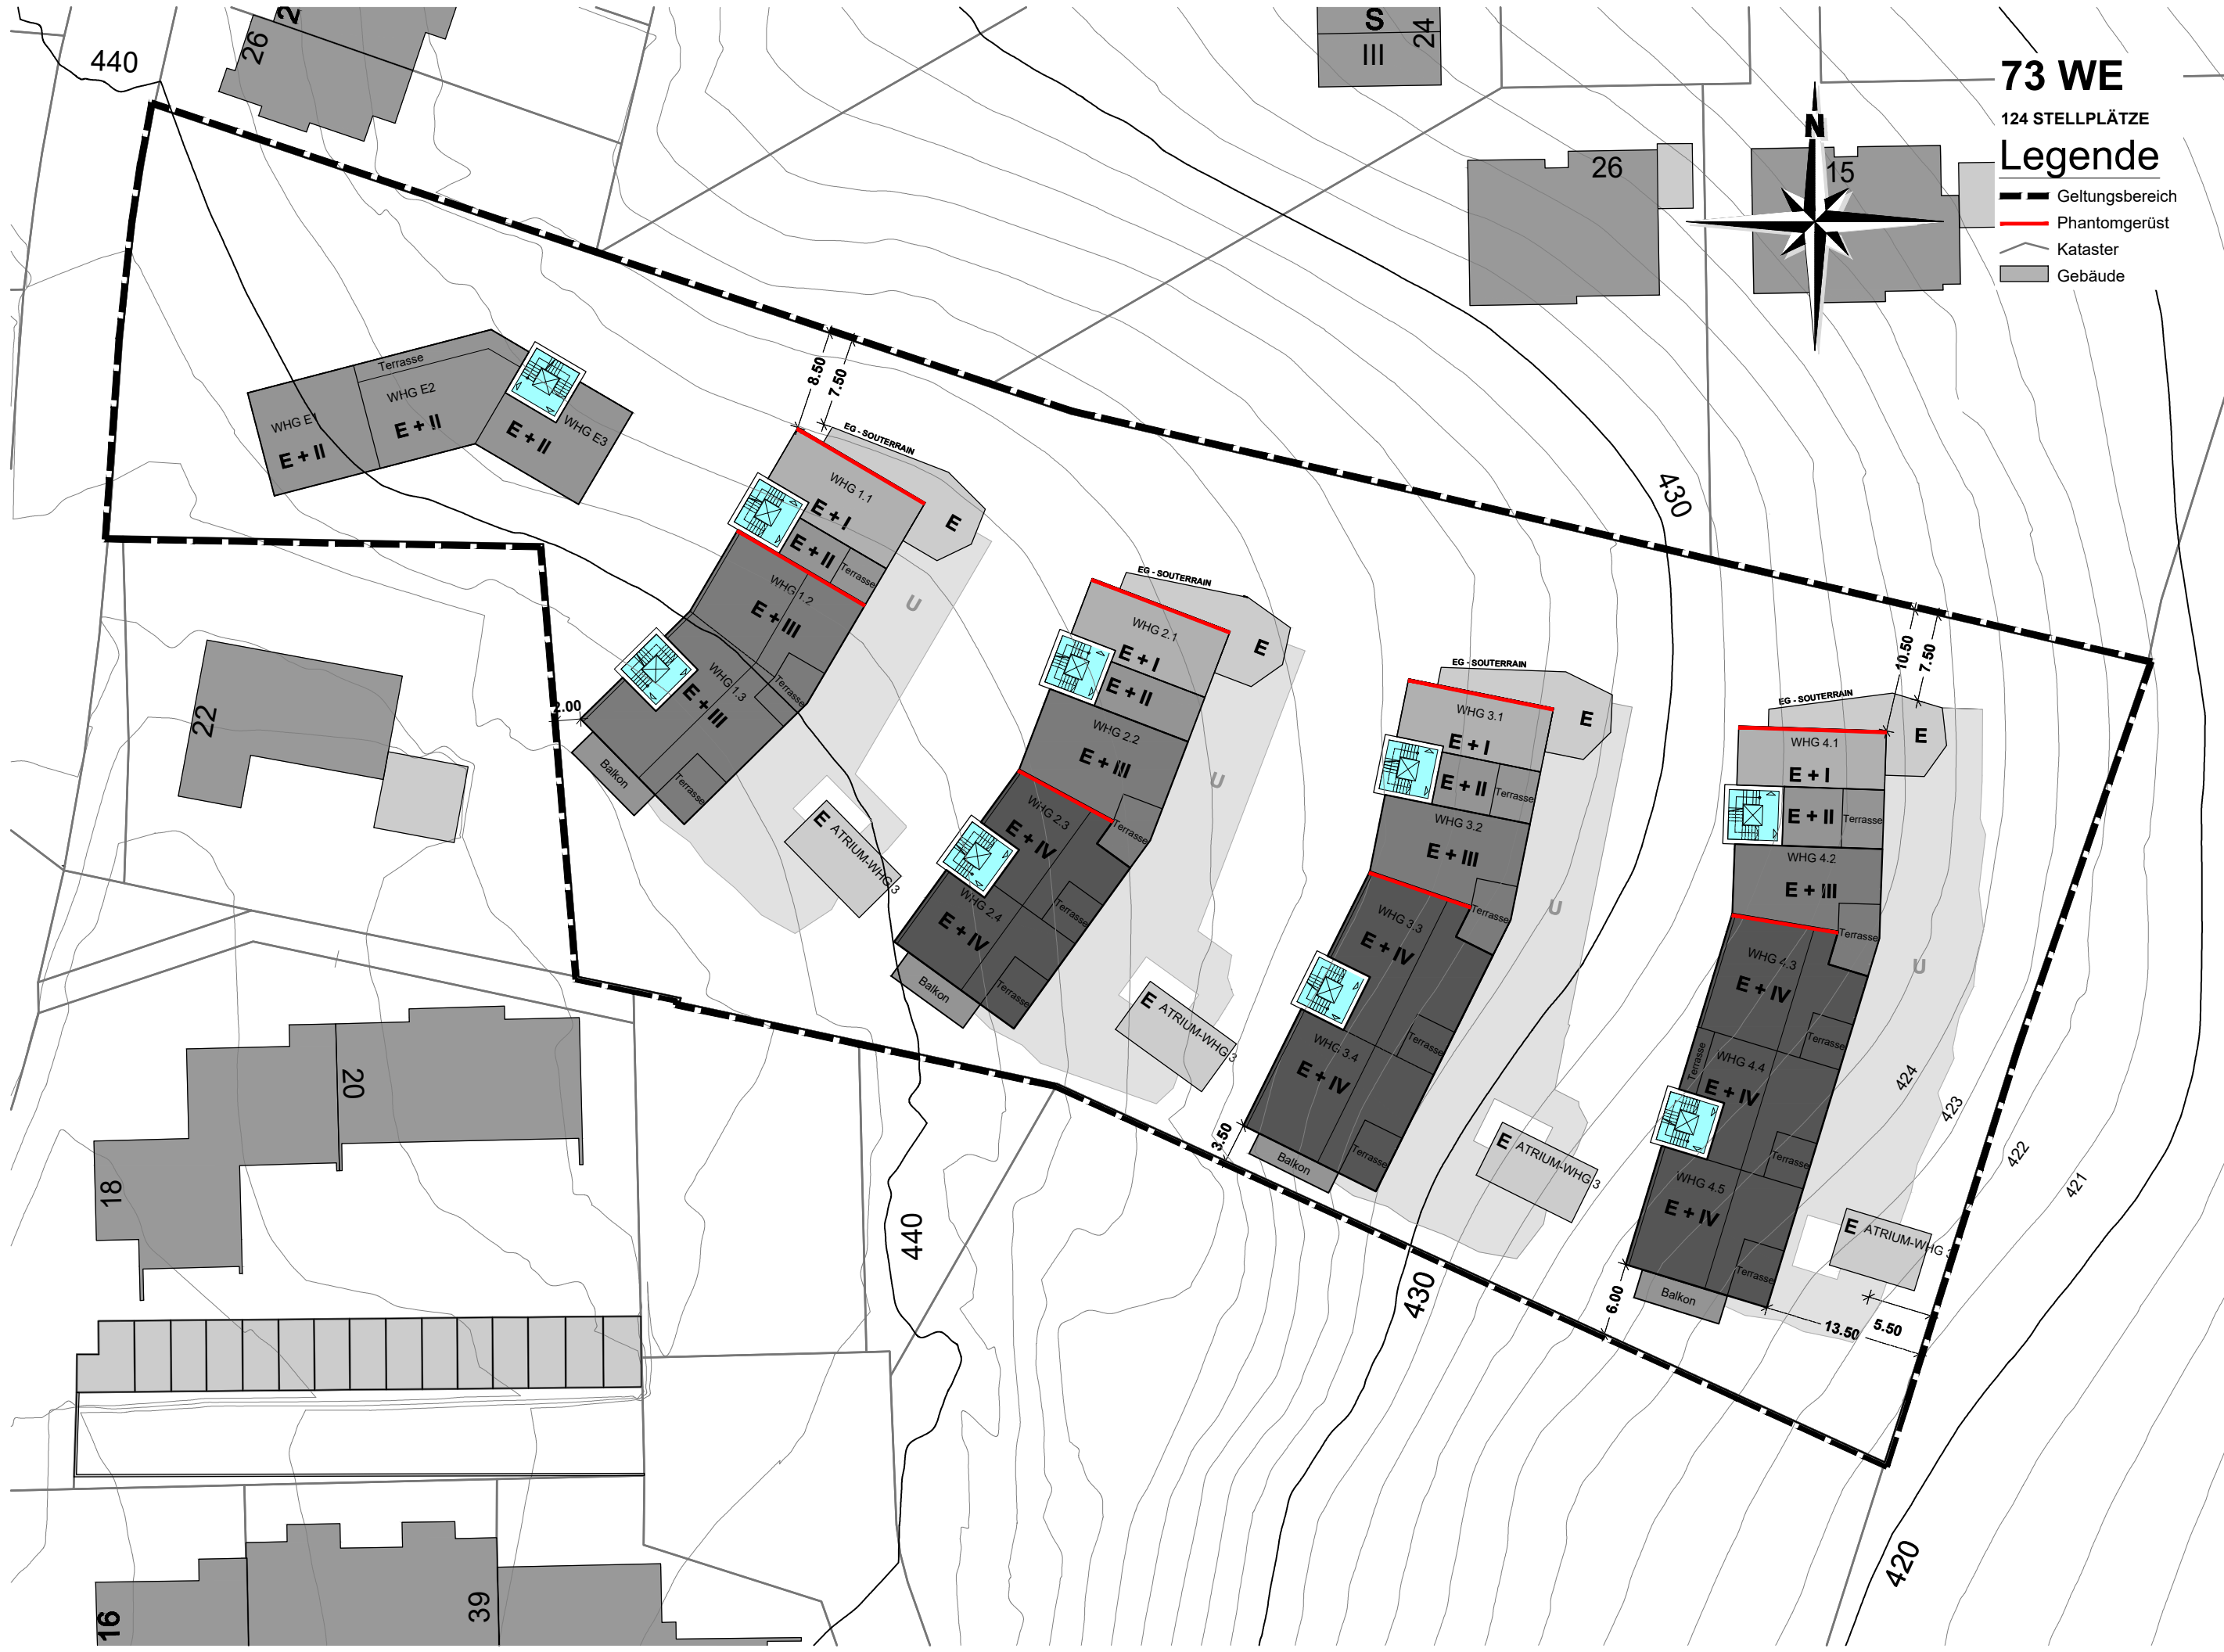

73 WE
124 STELLPLÄTZE
Legende

- Geltungsbereich
- Phantomgerüst
- Kataster
- Gebäude

Bauvorhaben

Neubau einer Wohnanlage
Kleinraigerling
92224 Amberg

Planinhalt

Übersichtsplan zur Aufstellung eines Phantomgerüsts
im Bereich des vorhabenbezogenen Bebauungsplans
Amberg 157 "Raigeringer Höhe Nord" i.d.F. vom
15.09.2021, M = 1:500, DIN A3

Vorlage 005/0171/2021
Anlage 3

[georg zunner - architekt]

Wingershofer Straße 2 | 92224 Amberg
Tel.: 09621 / 4868-0 | Fax: 09621 / 4868-50
georg.zunner@zunner-architekt.de