


00 Stadt Amberg

00 Staatliches Bauamt AS

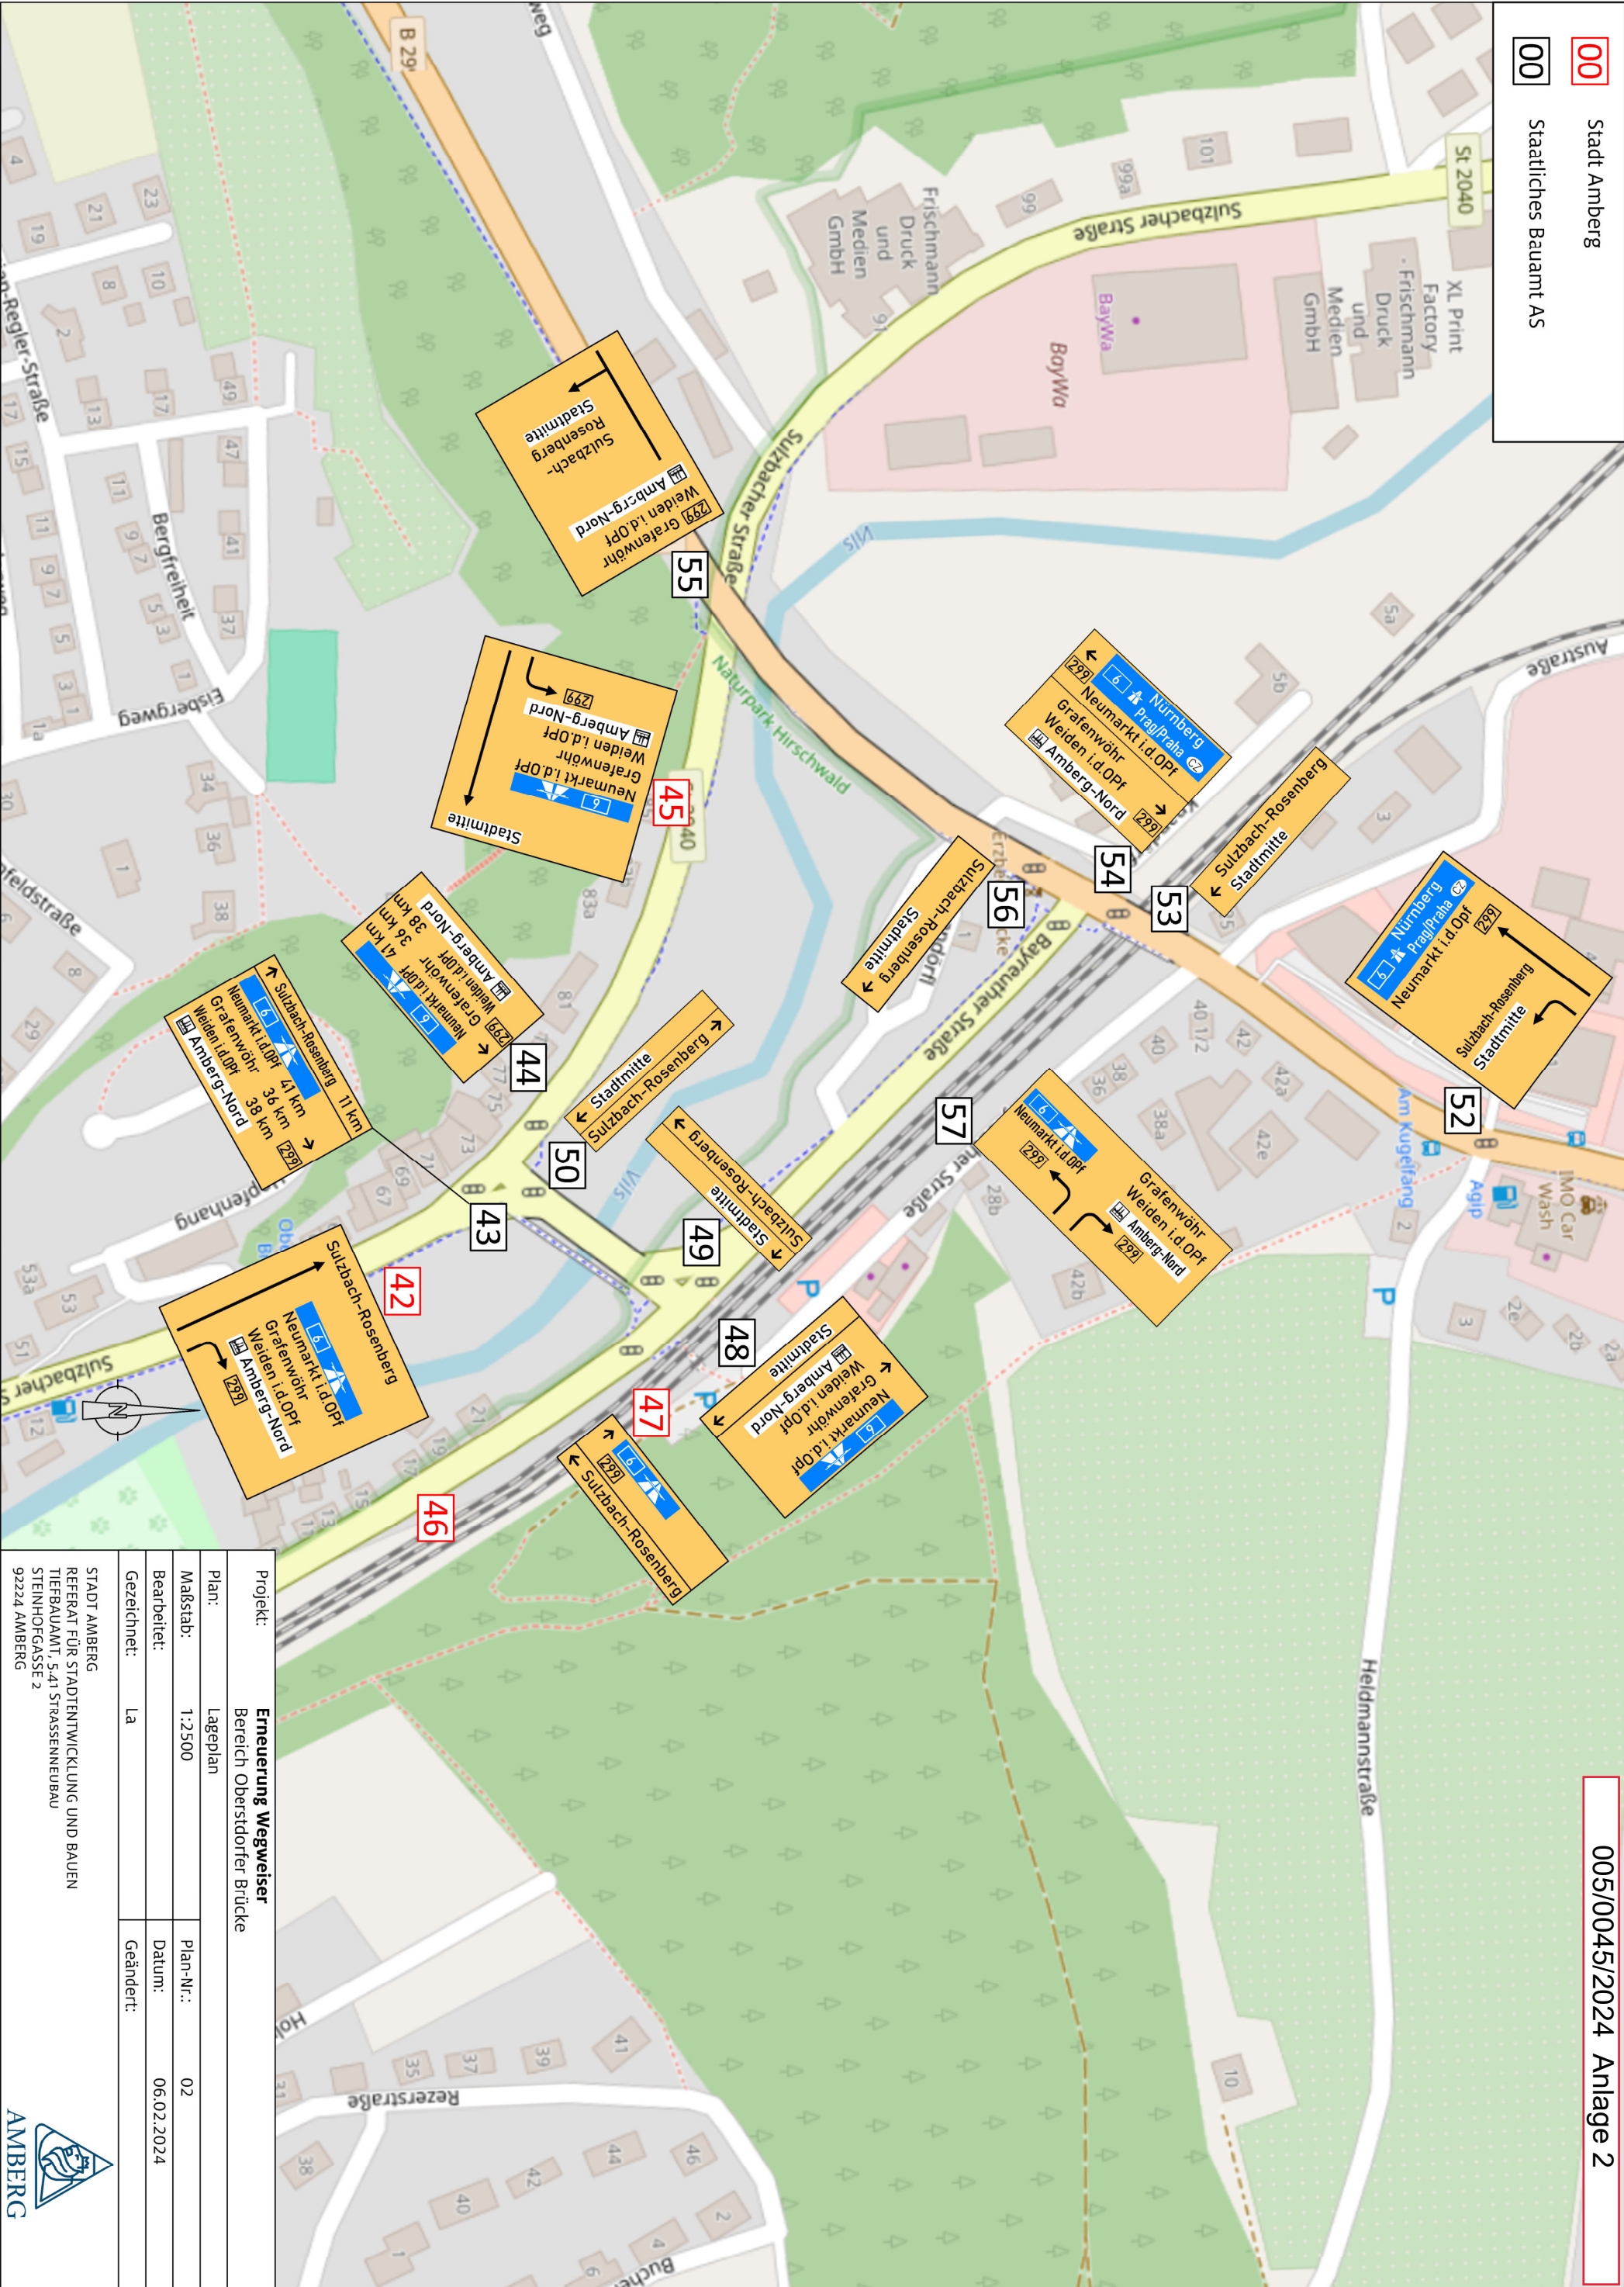

Projekt: Erneuerung Wegweiser	
Bereich Oberstdorfer Brücke	
Plan:	Lageplan
Maßstab:	1:2500
Bearbeitet:	Plan-Nr.: 02
Gezeichnet:	Datum: 06.02.2024
La	Geändert:
STADT AMBERG REFERAT FÜR STADTENTWICKLUNG UND BAUEN TIEFBAUAMT, 5-41 STRASSENNEUBAU STEINHOFGASSE 2 92224 AMBERG	



AMBERG