BEBAUUNGSPLAN AMBERG 112 "AM HASELBÜHL"

Lage der Schnitte - Freiflächen i.d.F.vom 02.07.2014 unm.

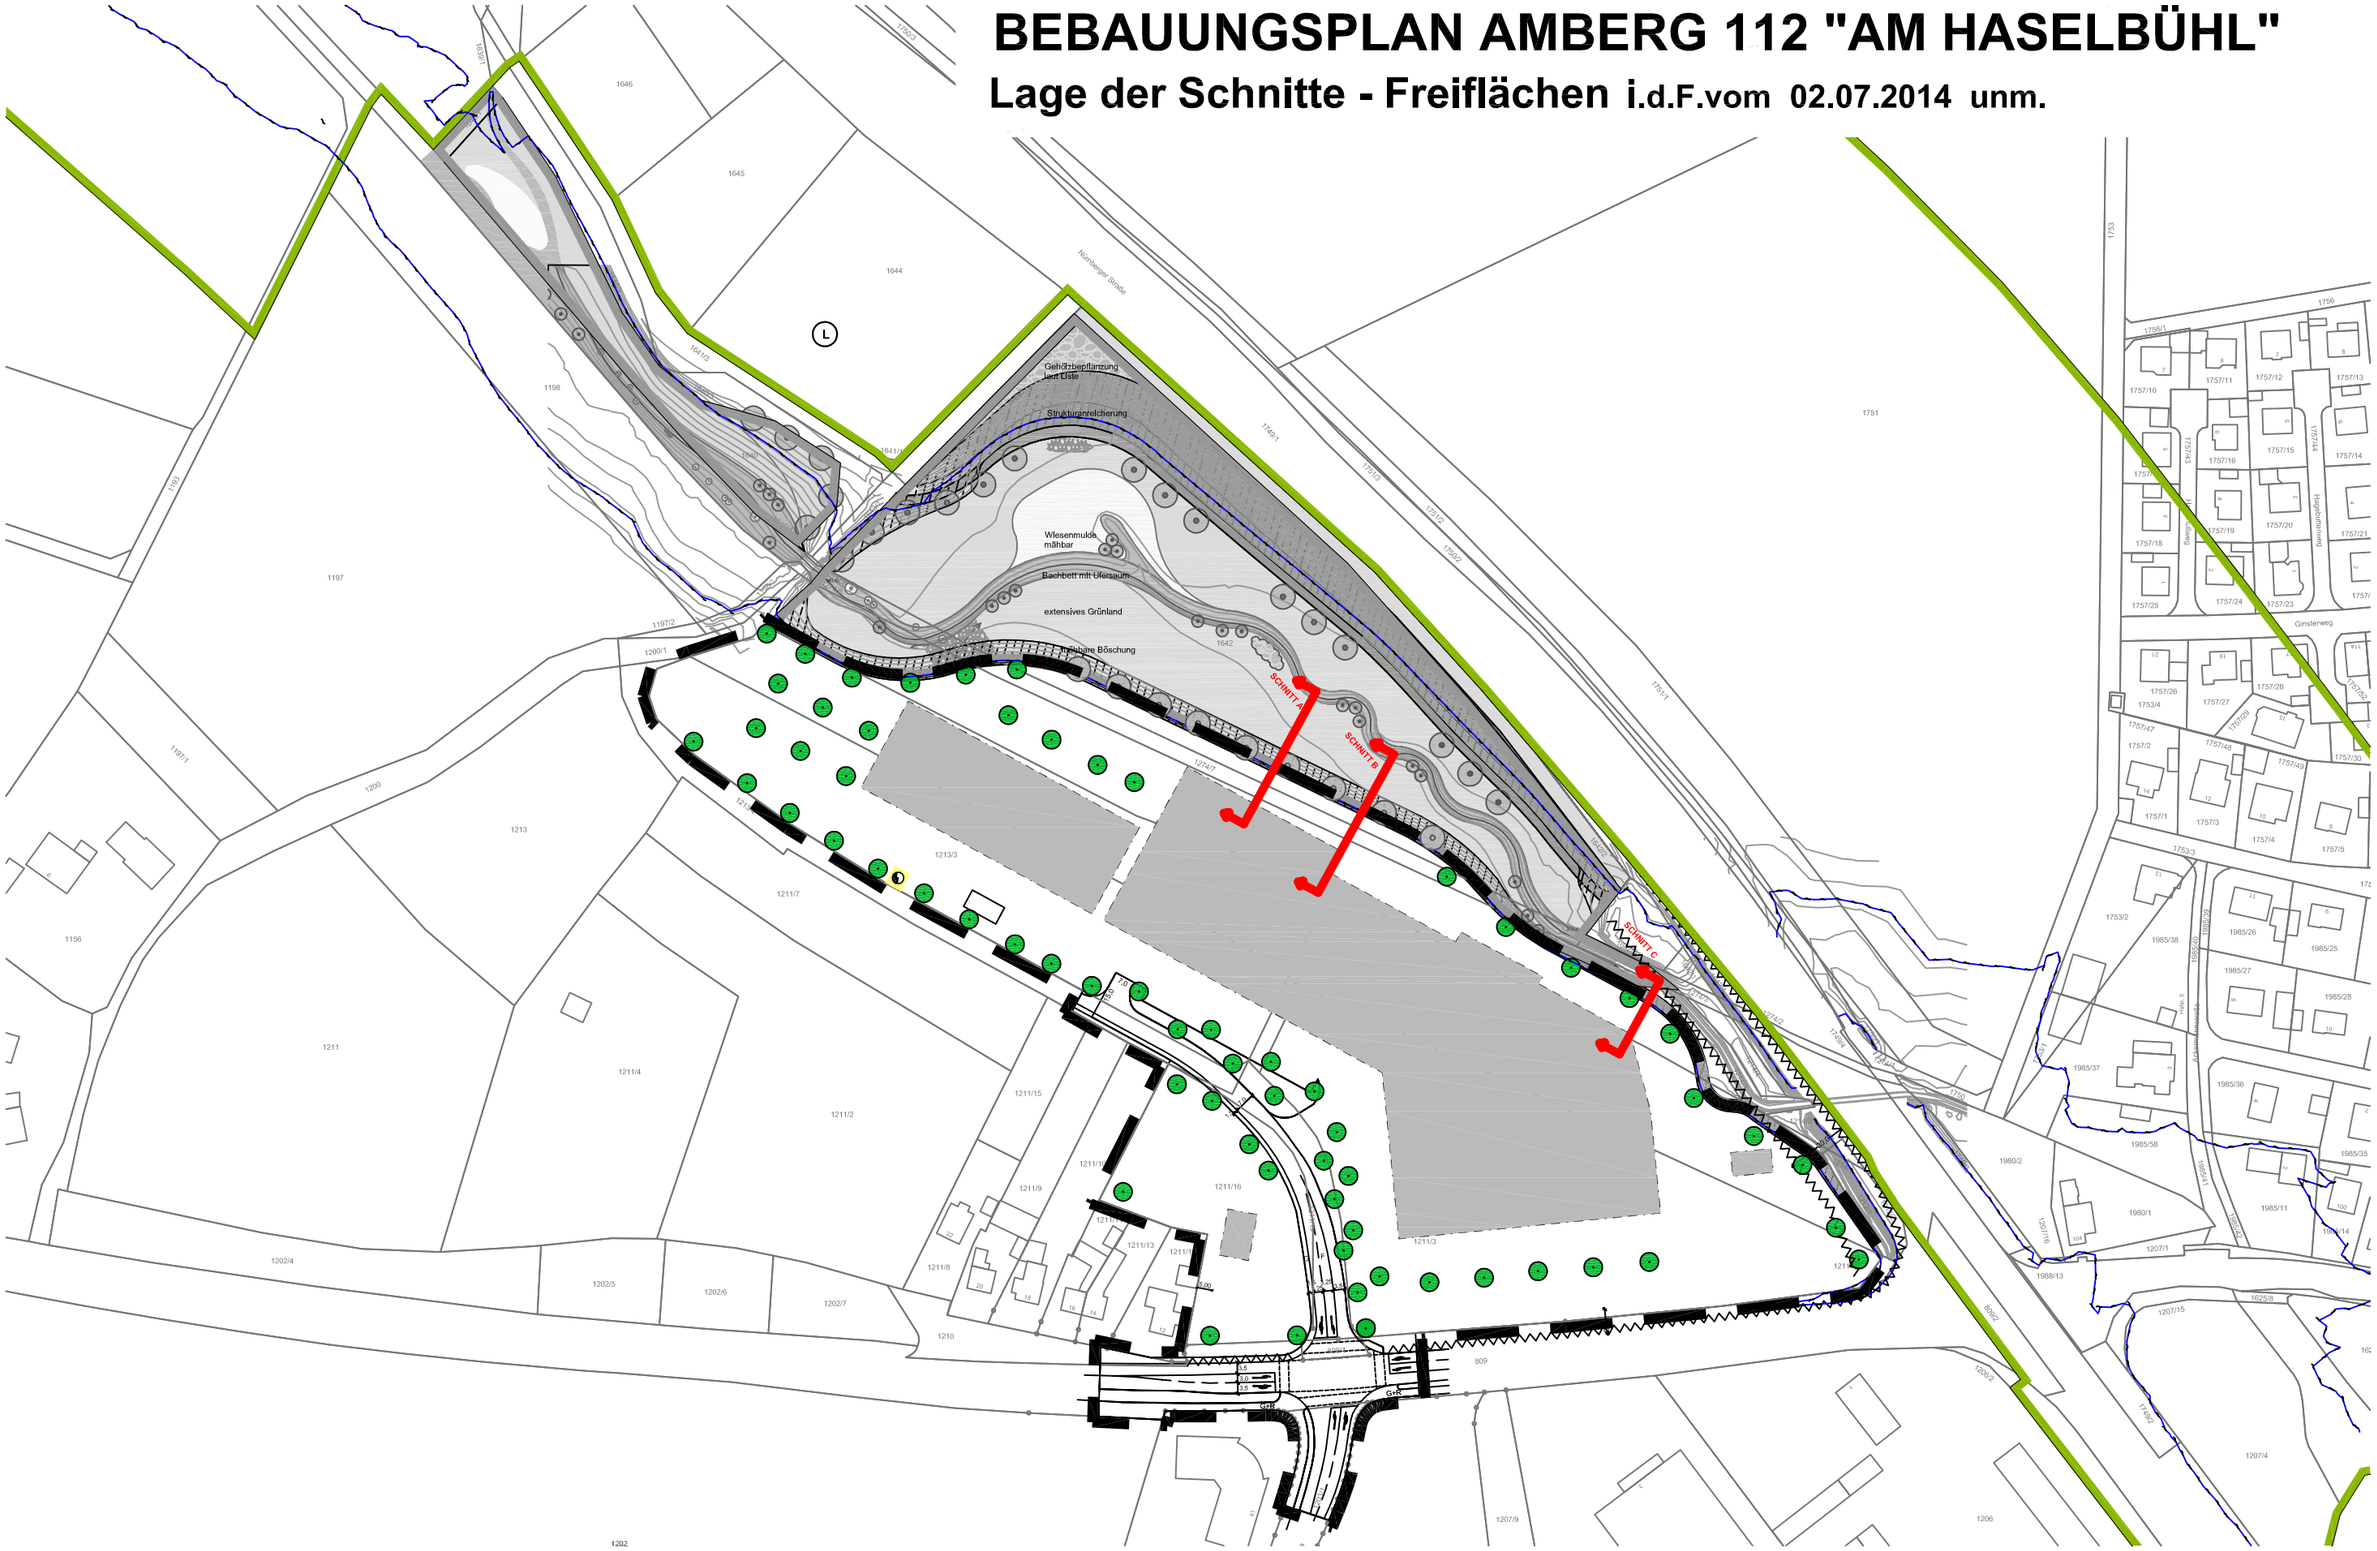

Auszug aus dem Freiflächengestaltungsplan, Schnitte Autohaus Fischer, unmaßstäblich

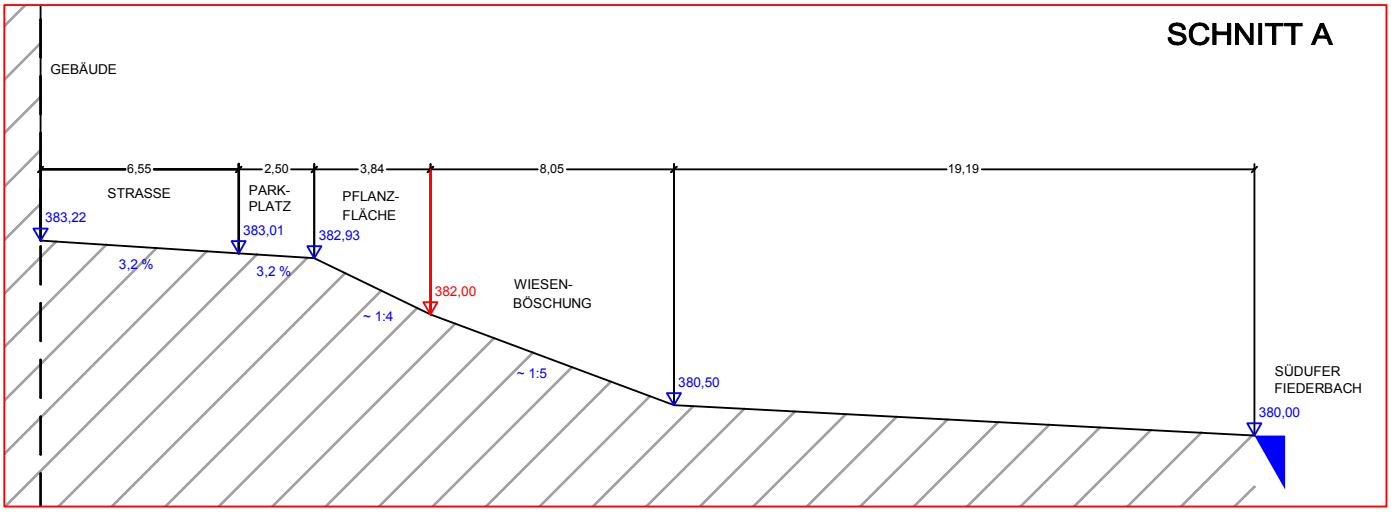

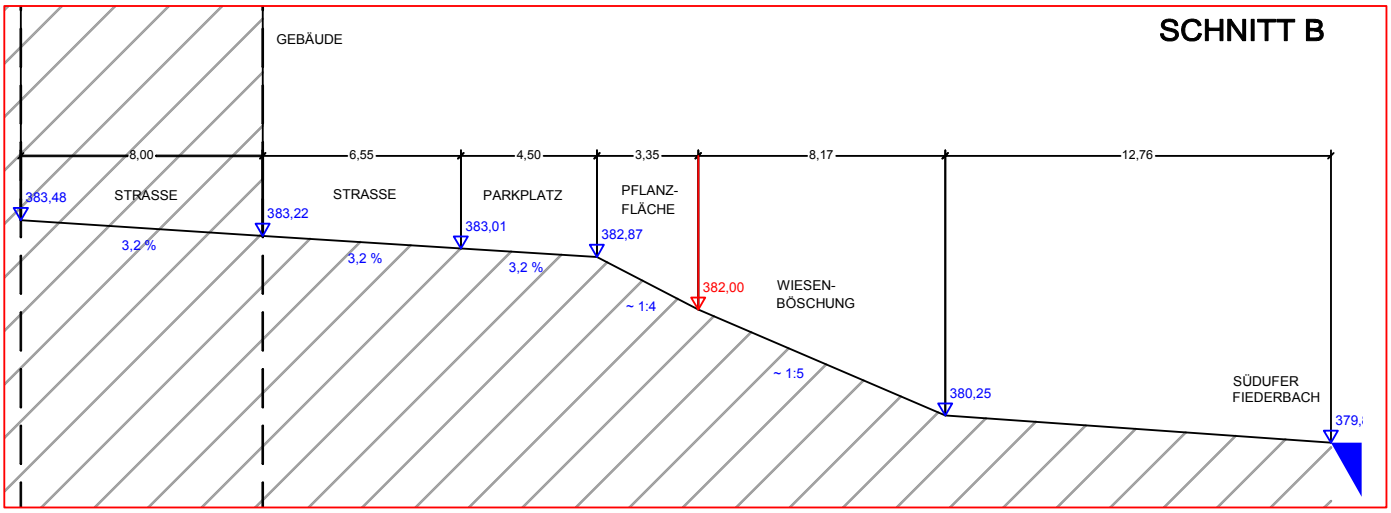

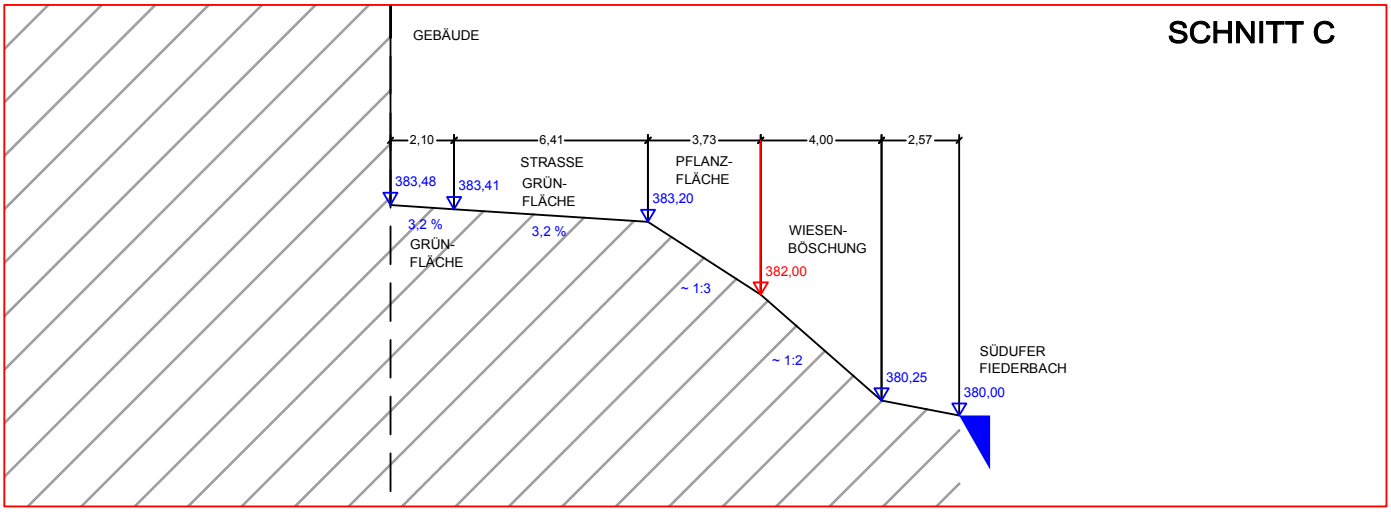

Ausschnitt aus dem Plan des
Landschaftsarchitekturbüros Lösch