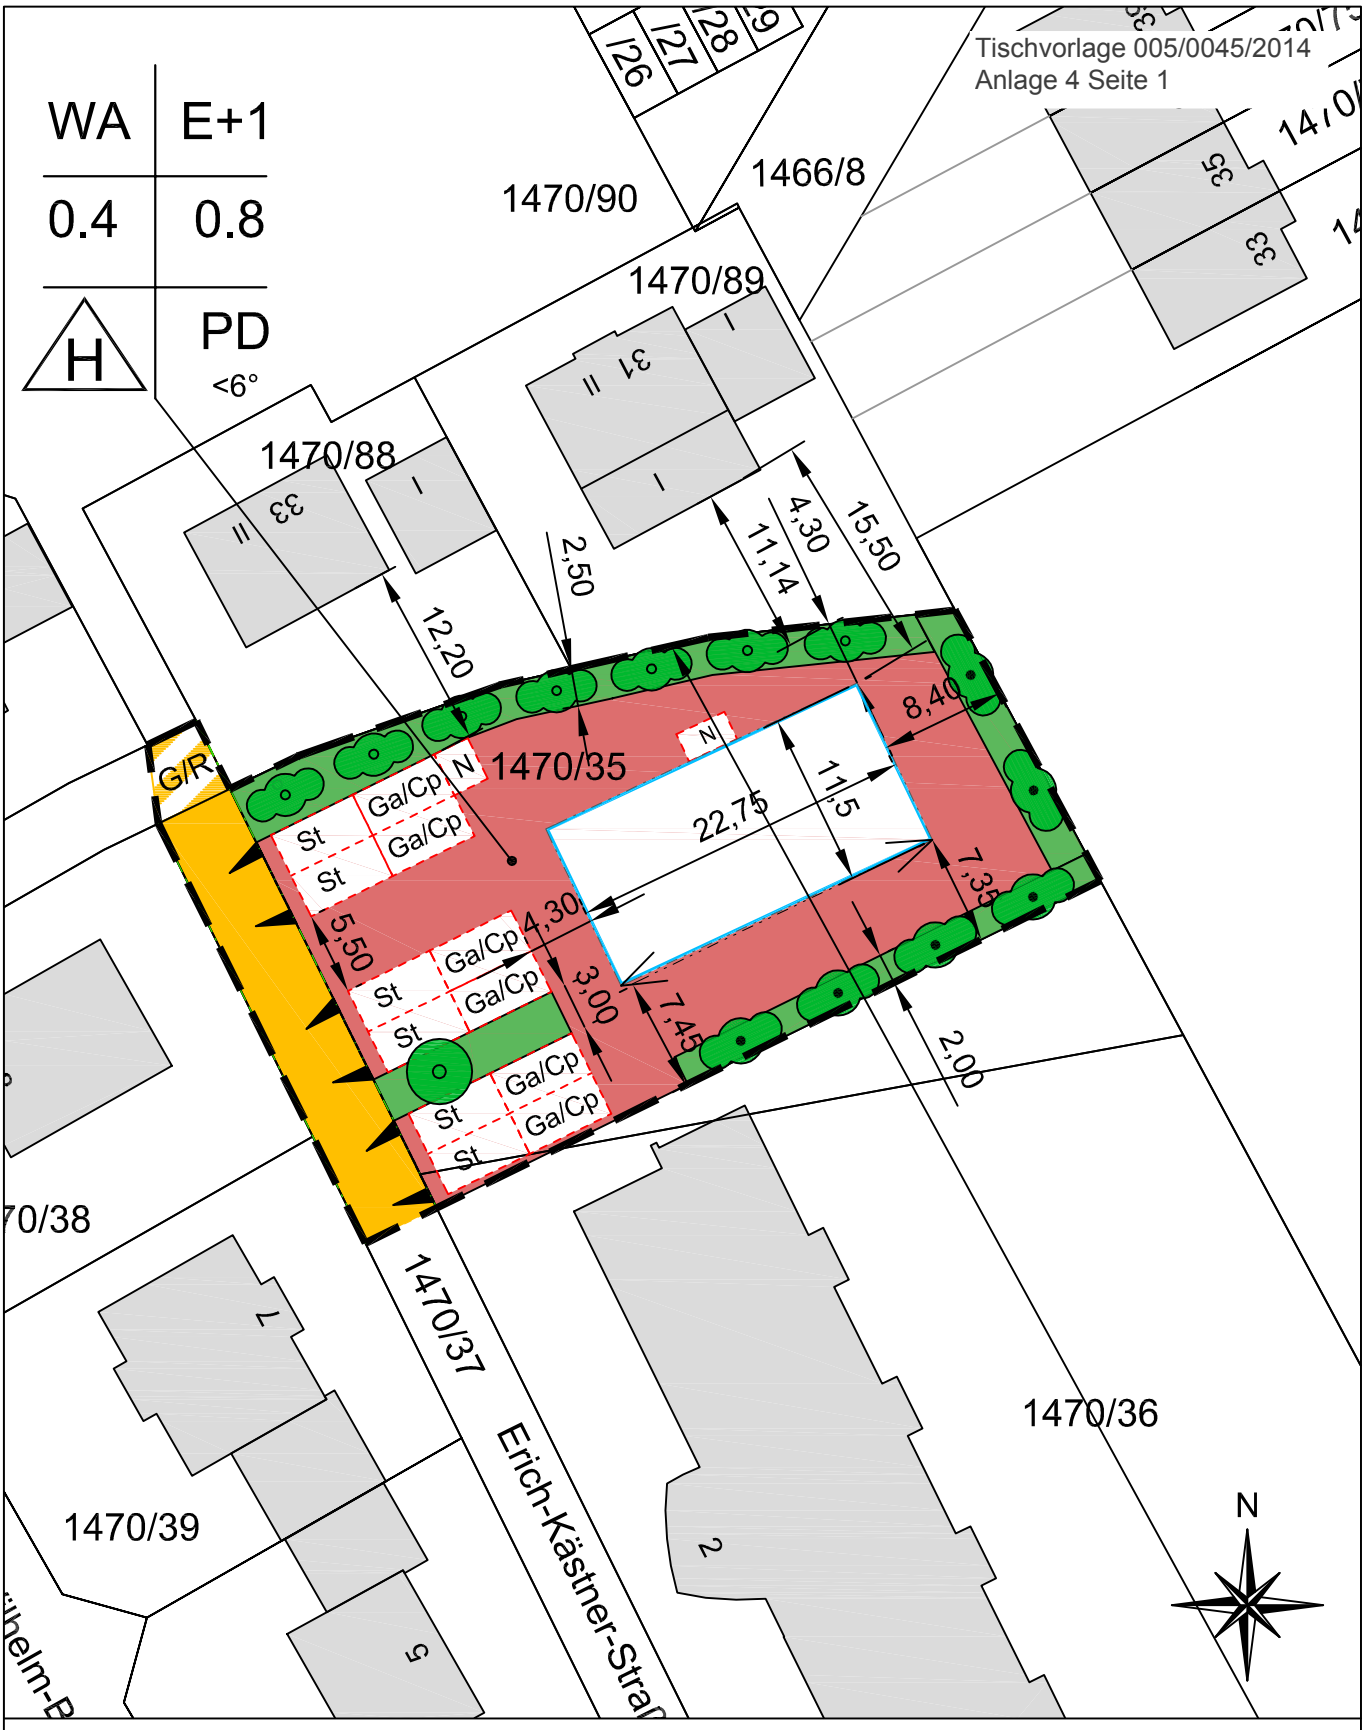

PROJEKT:	**3. BEBAUUNGSPLANÄNDERUNG AMBERG 10 C MARTINSHÖHE**		
PLAN:	BEBAUUNGSPLAN		
DATUM:	08.10.2014	MASSSTAB:	1:500
GEZEICHNET:	KI	PLAN-NR.:	-

STADT AMBERG
REFERAT FÜR STADTENTWICKLUNG UND BAUEN
STADTENTWICKLUNGSAMT
STEINHOFGASSE 2
92224 AMBERG