Schönwerth-Realschule Amberg
3-fach Sporthalle und Ganztagsschule

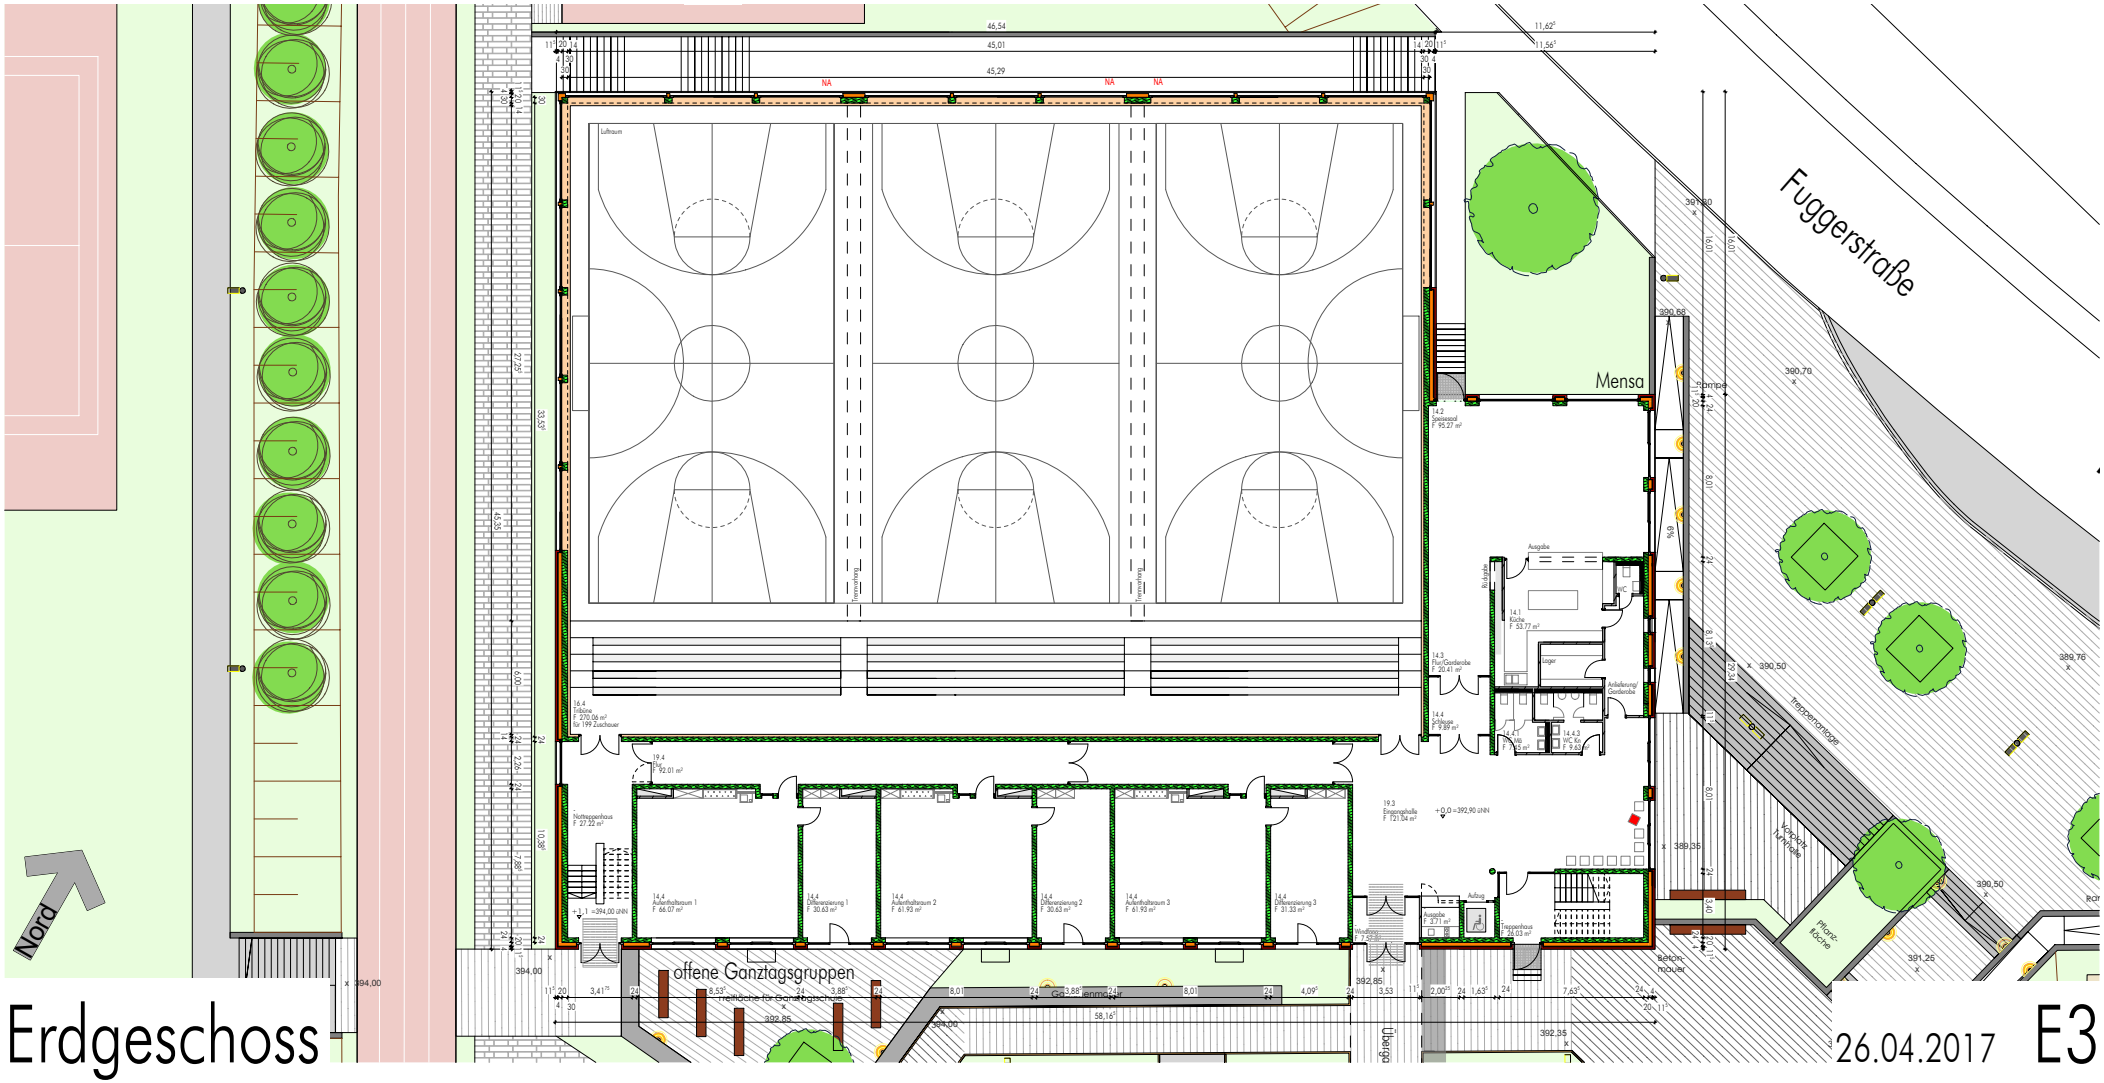

Erdgeschoss

26.04.2017 E3