




Schönwerth-Realschule Amberg 3-fach Sporthalle und Ganztagschule

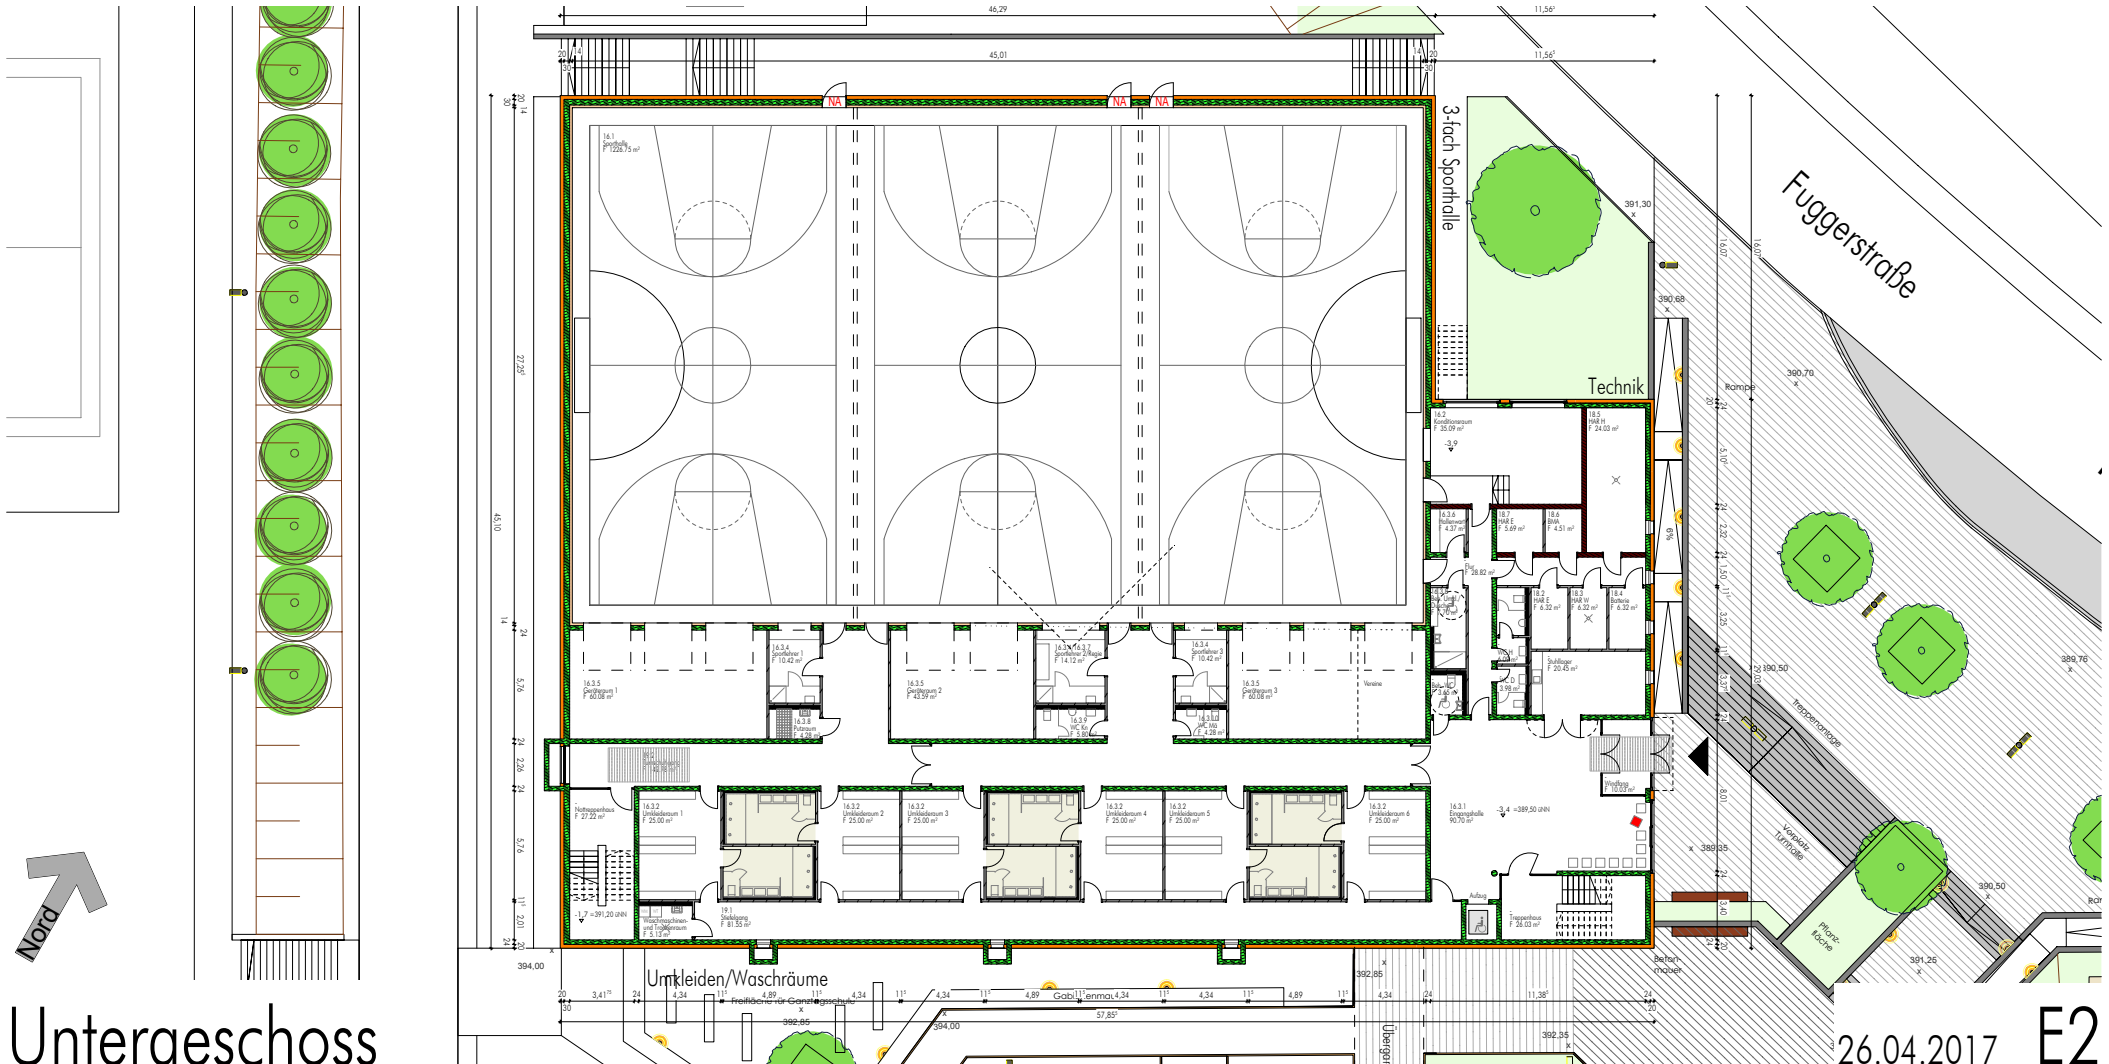

Untergeschoss