


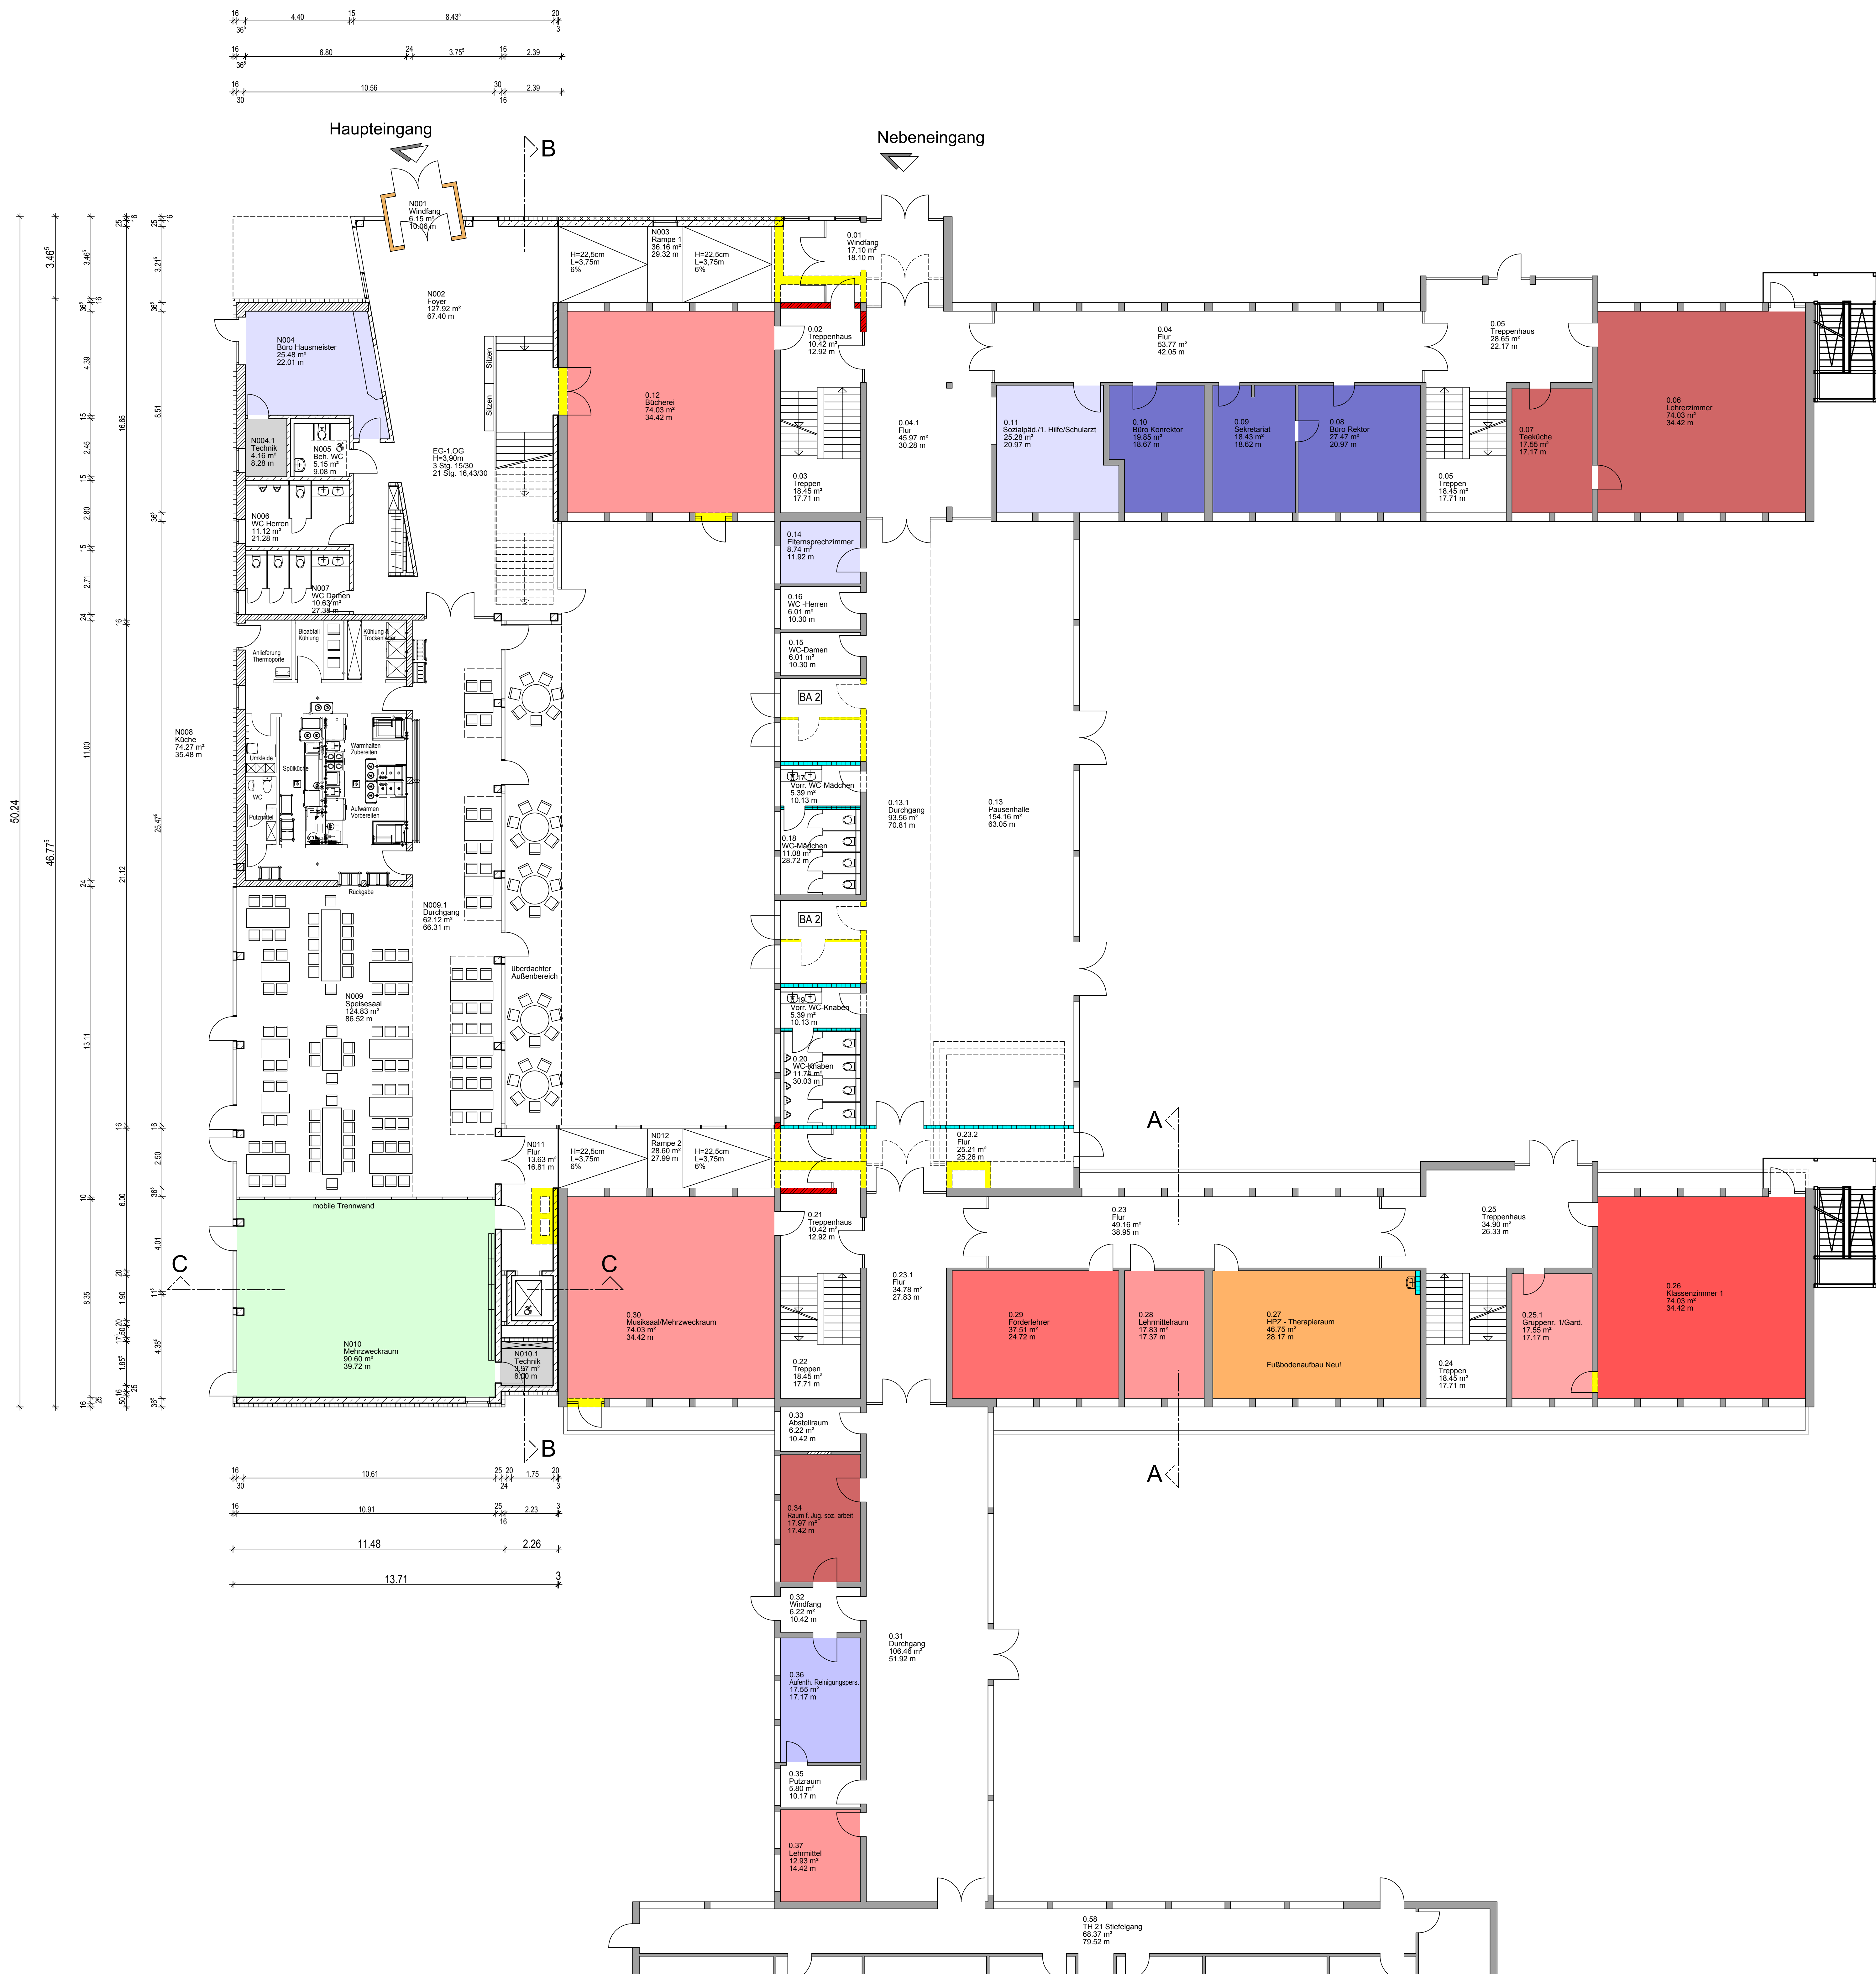

Reg. Nr. 17369 / E3

Eingabeplan M=1:100

Bauvorhaben: Umbau und Erweiterung der
Albert-Schweitzer-Schule Amberg

Bauort: Rotkreuzplatz 9, 92224 Amberg
Gemarkung Amberg, Flur-Nr.: 1275

Bauherr: Stadt Amberg
Oberbürgermeister Michael Cerny
Marktplatz 11, 92224 Amberg, Tel. 09621/10-0

Grundriss EG

Vorabzug

Der Bauherr: _____
Oberbürgermeister Cerny

Die Nachbarn: _____
Fahndorfer, 124027 _____
Ott, 124038

Jahn, 124038 _____
Brenn, 124041

Der Architekt: _____

Amberg, 03.11.2017

architekten
brummer und retzer gmbh

92224 amberg
Ludwigstrasse 11
fon 09621/49090-0
fax 09621/49090-20
arch@arch-br.de