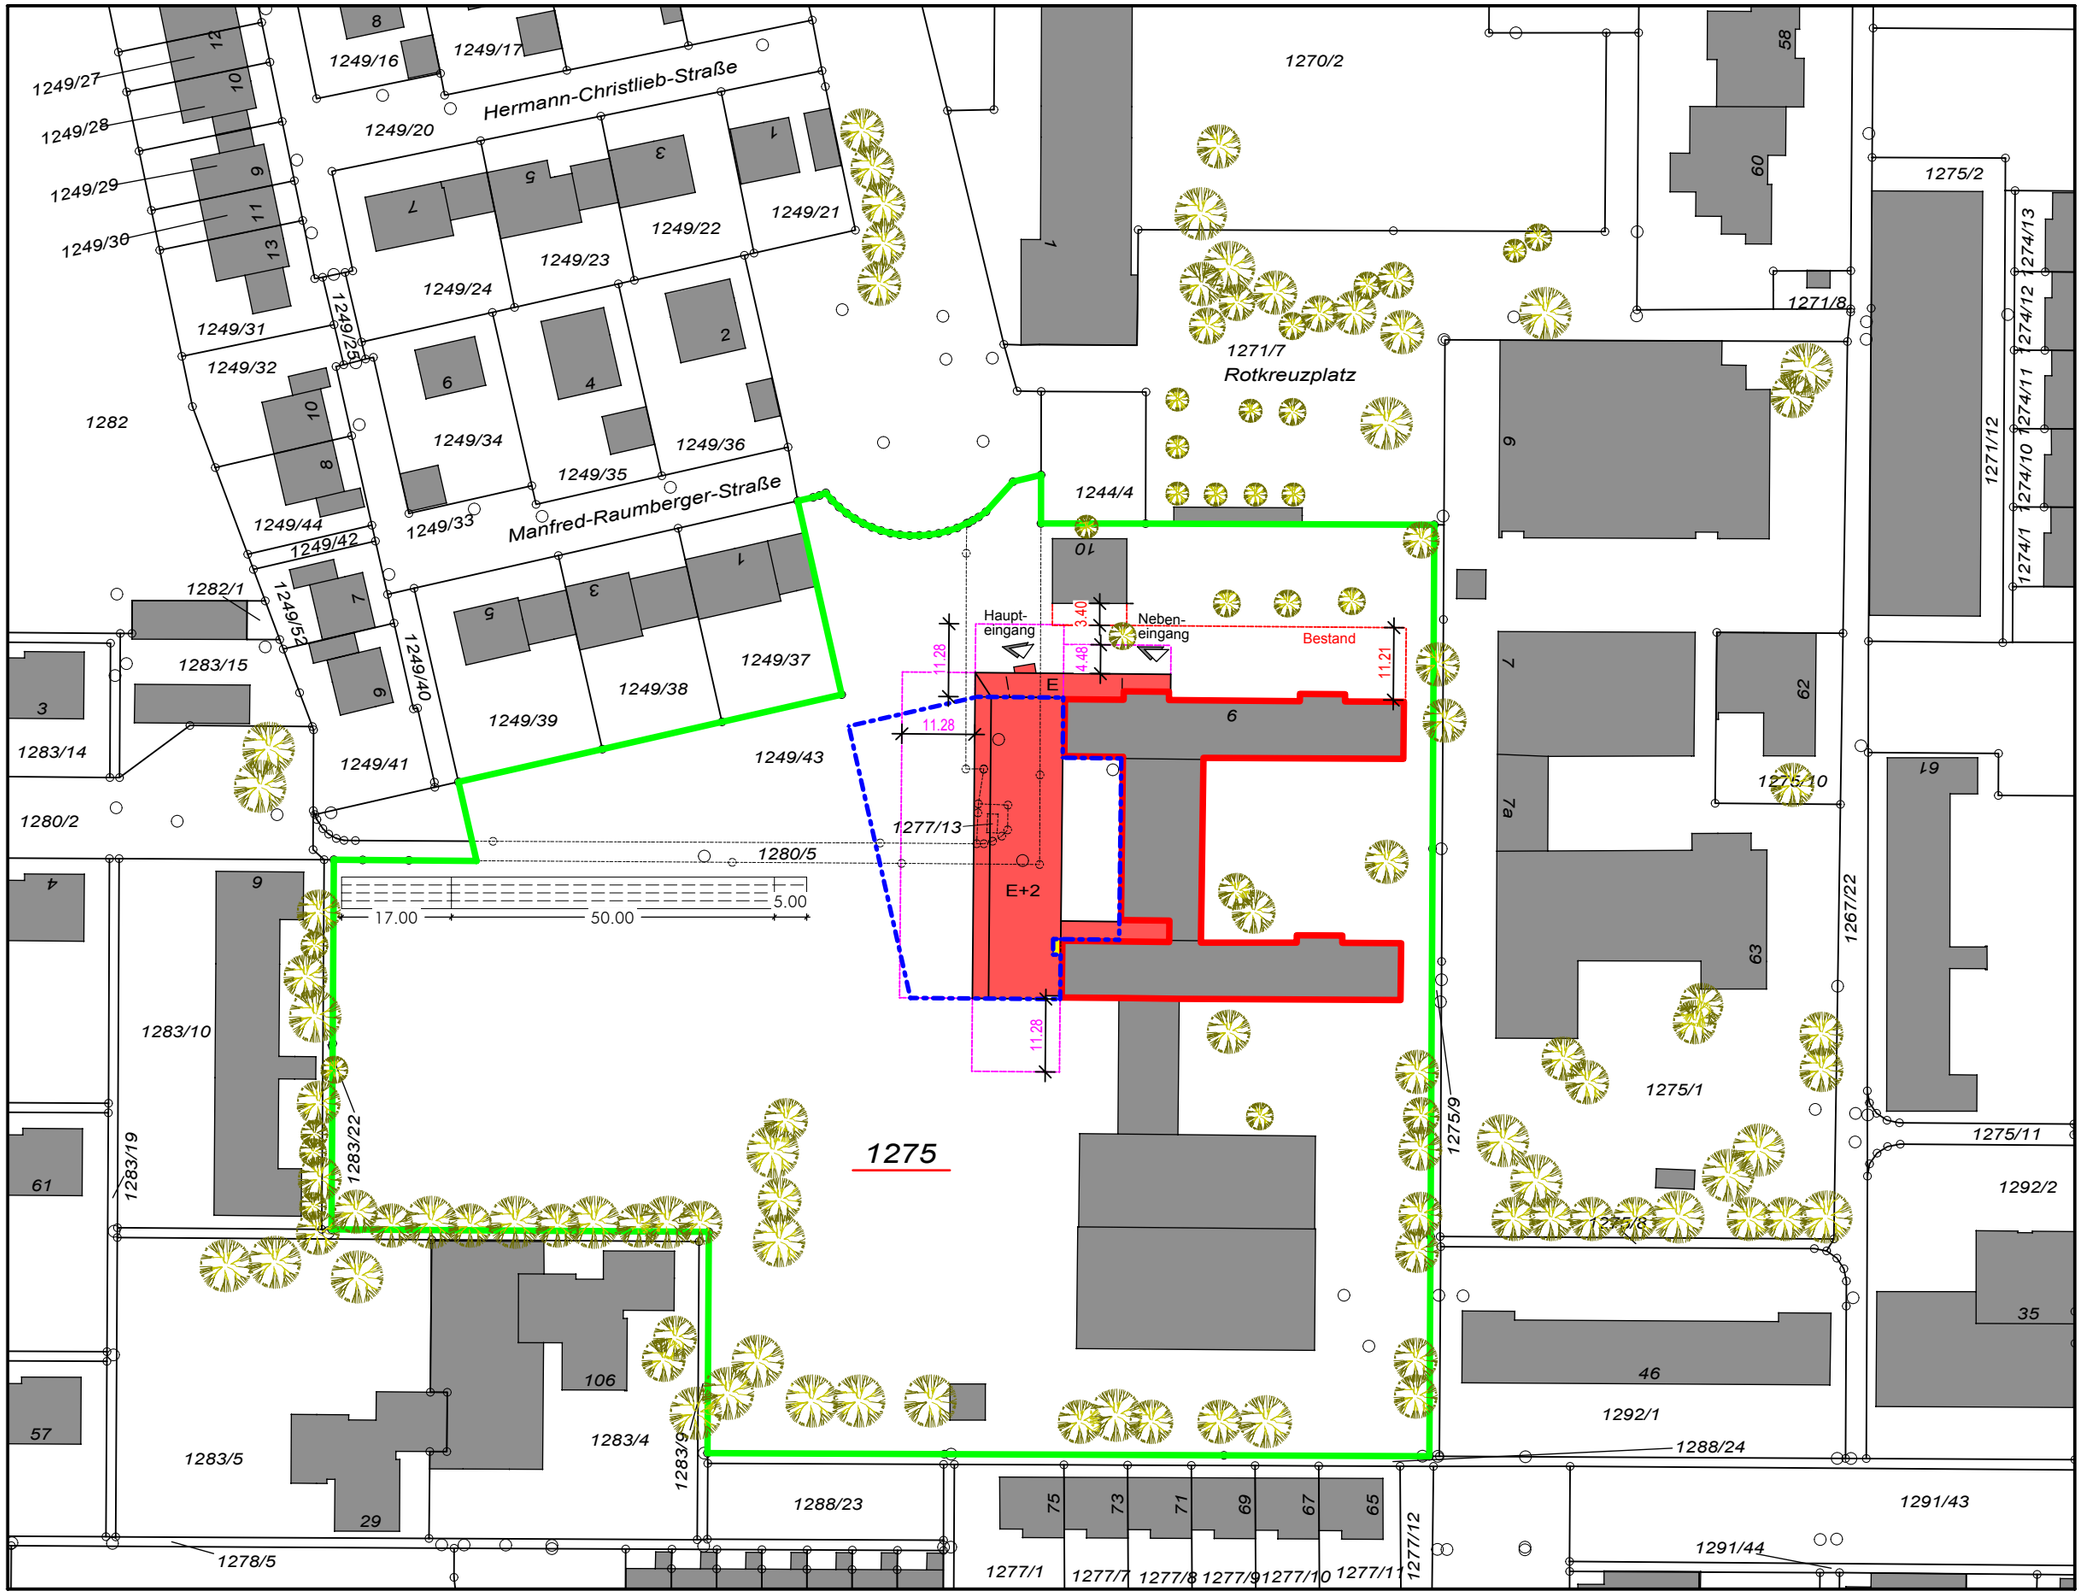
Hermann-Christlieb-Straße
Manfred-Raumberger-Straße
Rotkreuzplatz
1249/16
1249/17
1249/20
1249/21
1249/22
1249/23
1249/24
1249/25
1249/27
1249/28
1249/29
1249/30
1249/31
1249/32
1249/33
1249/34
1249/35
1249/36
1249/37
1249/38
1249/39
1249/40
1249/41
1249/42
1249/43
1249/44
1249/52
1270/2
1271/7
1271/8
1271/12
1272/1
1274/1
1274/10
1274/11
1274/12
1274/13
1275/1
1275/2
1275/8
1275/9
1275/10
1275/11
1275
1277/13
1277/1
1277/7
1277/8
1277/9
1277/10
1277/11
1277/12
1280/2
1280/5
1282
1282/1
1283/4
1283/5
1283/9
1283/10
1283/14
1283/15
1283/19
1283/22
1288/23
1288/24
1291/43
1291/44
1292/1
1292/2
1244/4
1267/22
Haupt-
eingang
Neben-
eingang
Bestand
E
E+2
3.40
4.48
11.21
11.28
17.00
50.00
5.00
1278/5