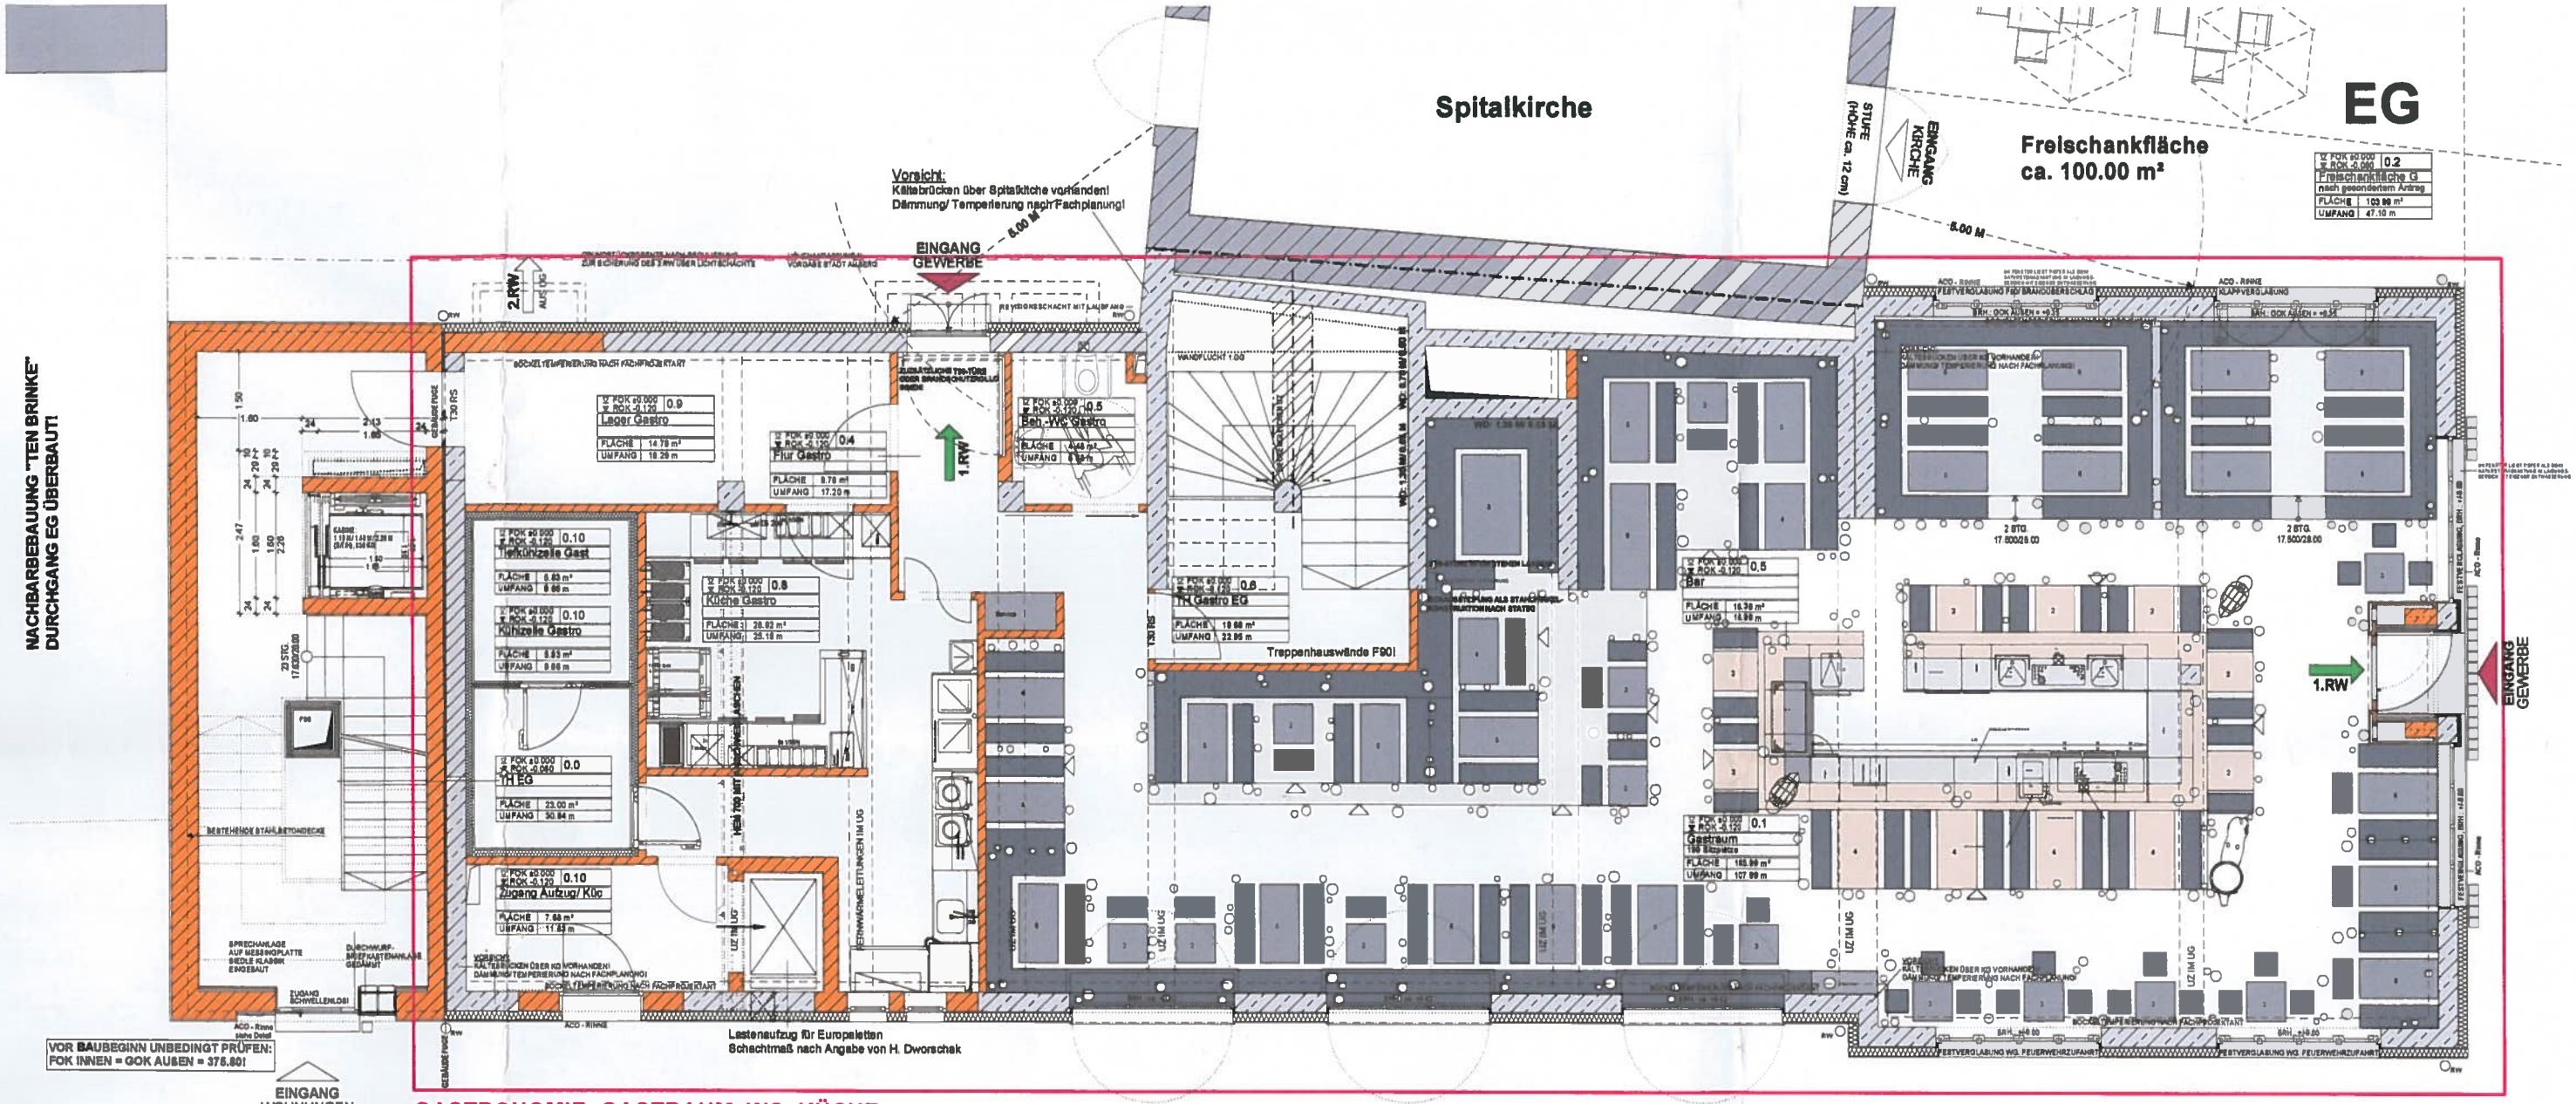

GRUNDRISS EG

Vorlage-Nr.: 005/0047/2018
Anlage 2