

Legende:

- Denkmalgeschütztes Gebäude
- Bereich Gründach
- Bereich Terrasse
- Stützmauer und Hangsicherung
- Aussichtspunkt
- Bestehender Anbau
- Stellplätze Gastronomie
- Stellplätze Hotel
- Zufahrt

Vorlage 005/0270/2019
 Anlage 4 Seite 1
 i. d. F. vom 04.12.2019

Bauvorhaben



Sanierung und Erweiterung der Gaststätte
 Auf dem Mariahilfberg 2
 Flurstück 2271

Planinhalt

Vorhaben- und Erschließungsplan
 Entwurf
 M. 1 : 750 15.11.2019 mg/gz pl.nr. 033c

[georg zunner - **architekt**]

Wingershofer Straße 2 | 92224 Amberg
 Tel.: 09621 / 4868-0 | Fax: 09621 / 4868-50
 georg.zunner@zunner-architekt.de

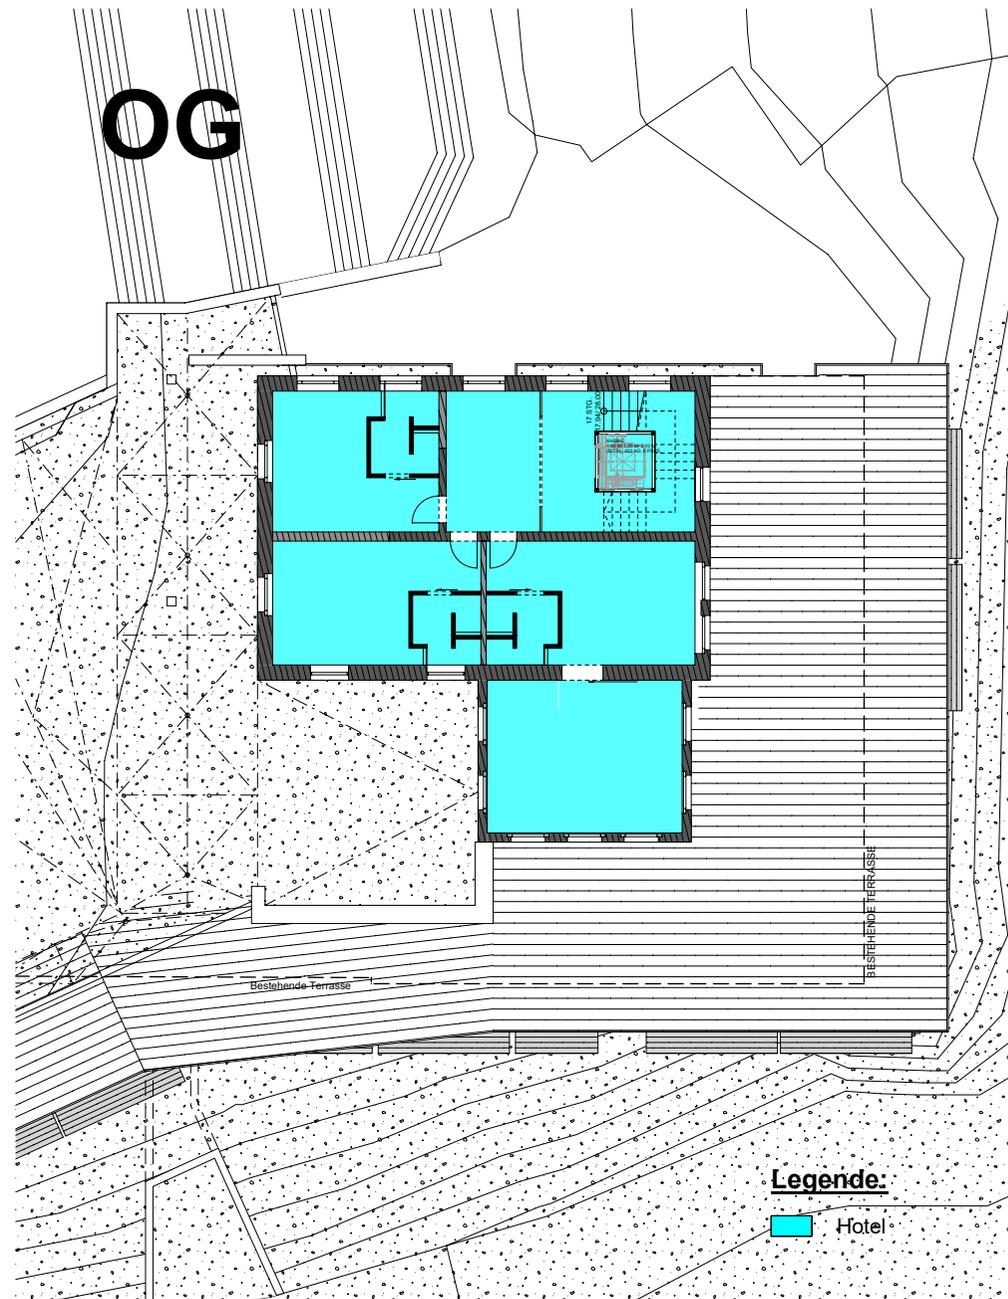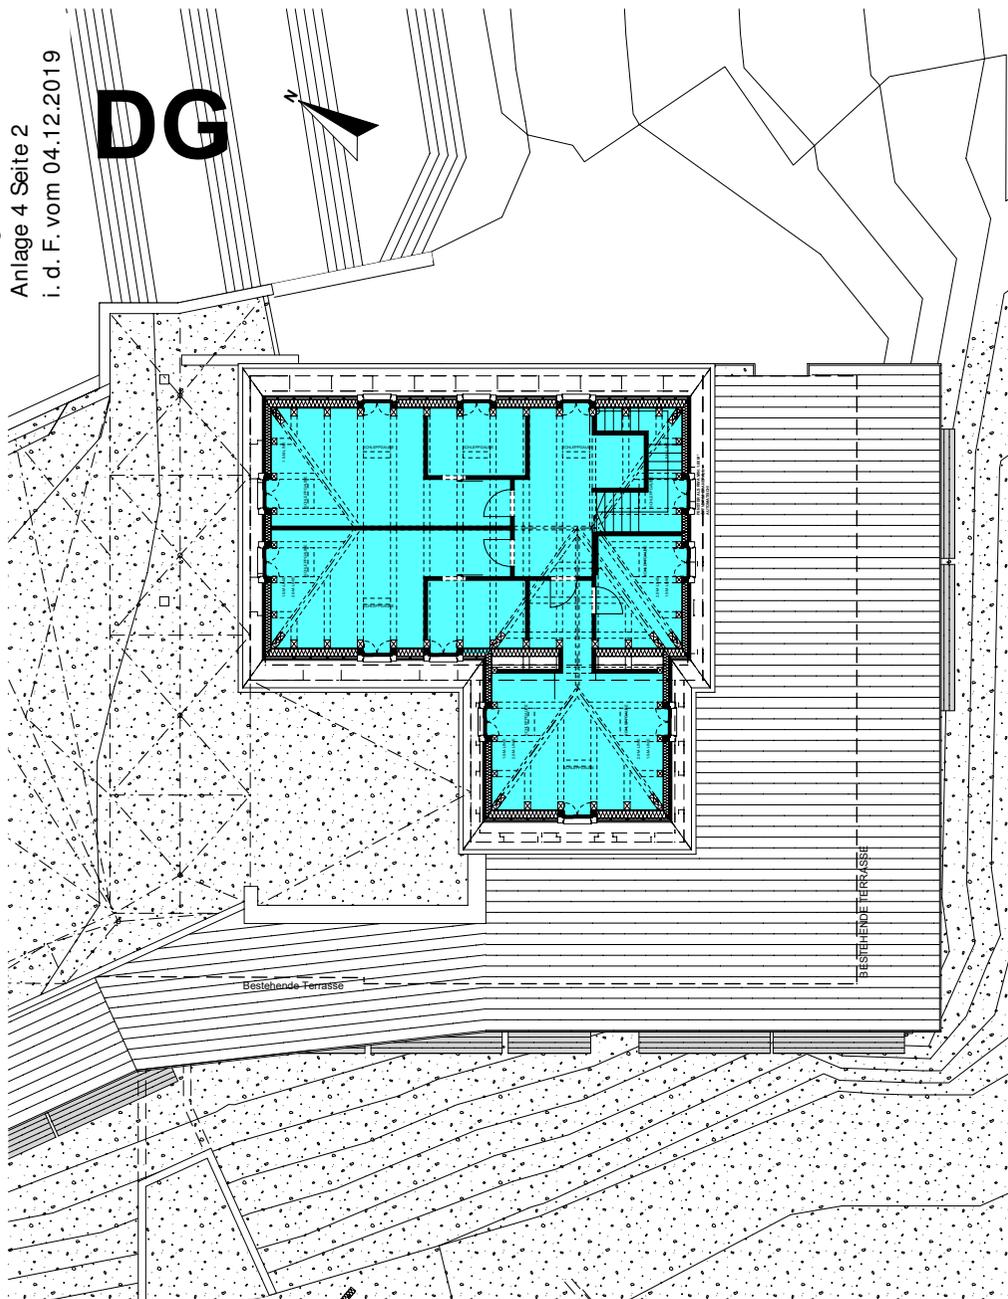

Legende:

 Hotel

Bauvorhaben

Sanierung und Erweiterung der Gaststätte
Auf dem Mariahilfberg 2
Flurstück 2271


Planinhalt

Grundriss DG und OG
Nutzungsbereiche
M. 1 : 200 12.11.2019 mg/gz pl.nr. 030a

[georg zunner - **architekt**]

Wingershofer Straße 2 | 92224 Amberg
Tel.: 09621 / 4868-0 | Fax: 09621 / 4868-50
georg.zunner@zunner-architekt.de

EG

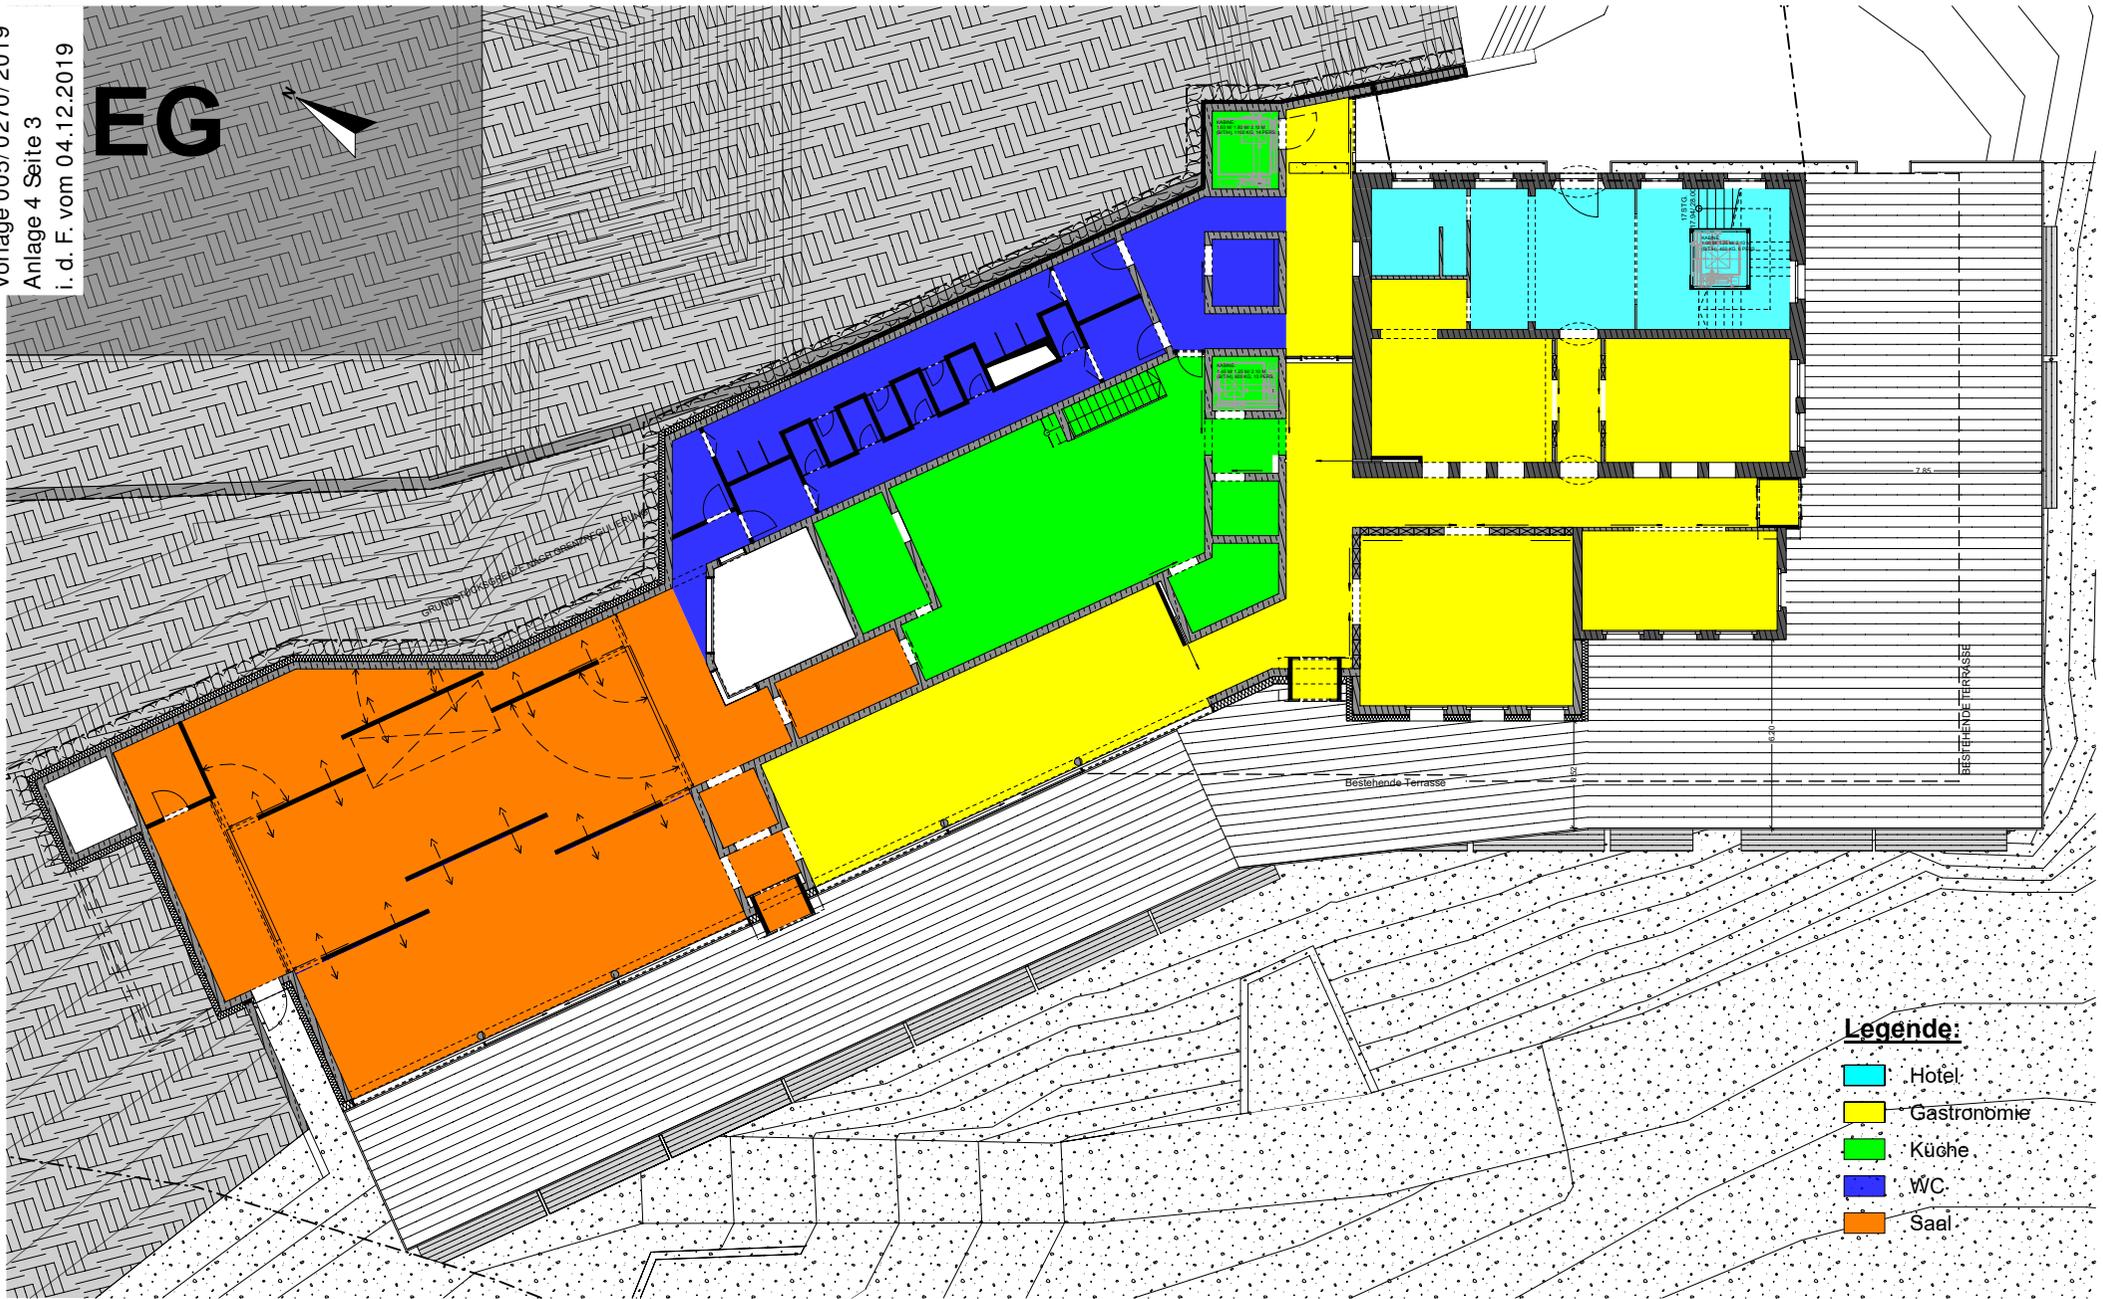

Legende:

-  Hotel
-  Gastronomie
-  Küche
-  WC
-  Saal

Bauvorhaben

Sanierung und Erweiterung der Gaststätte
Auf dem Mariahilfberg 2
Flurstück 2271


Planinhalt

Grundriss EG
Nutzungsbereiche
M. 1 : 200 12.11.2019 mg/gz pl.nr. 030b

[georg zunner - **architekt**]

Wingershofer Straße 2 | 92224 Amberg
Tel.: 09621 / 4868-0 | Fax: 09621 / 4868-50
georg.zunner@zunner-architekt.de

UG

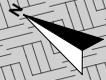

Legende:

-  Hotel
-  Gastronomie
-  Küche
-  Haustechnik

Bauvorhaben

Sanierung und Erweiterung der Gaststätte
Auf dem Mariahilfberg 2
Flurstück 2271


Planinhalt

Grundriss UG
Nutzungsbereiche
M. 1 : 200 12.11.2019 mg/gz pl.nr. 030c

[georg zunner - **architekt**]

Wingershofer Straße 2 | 92224 Amberg
Tel.: 09621 / 4868-0 | Fax: 09621 / 4868-50
georg.zunner@zunner-architekt.de


Vorlage 005/0270/2019
Anlage 4 Seite 5
i. d. F. vom 04.12.2019

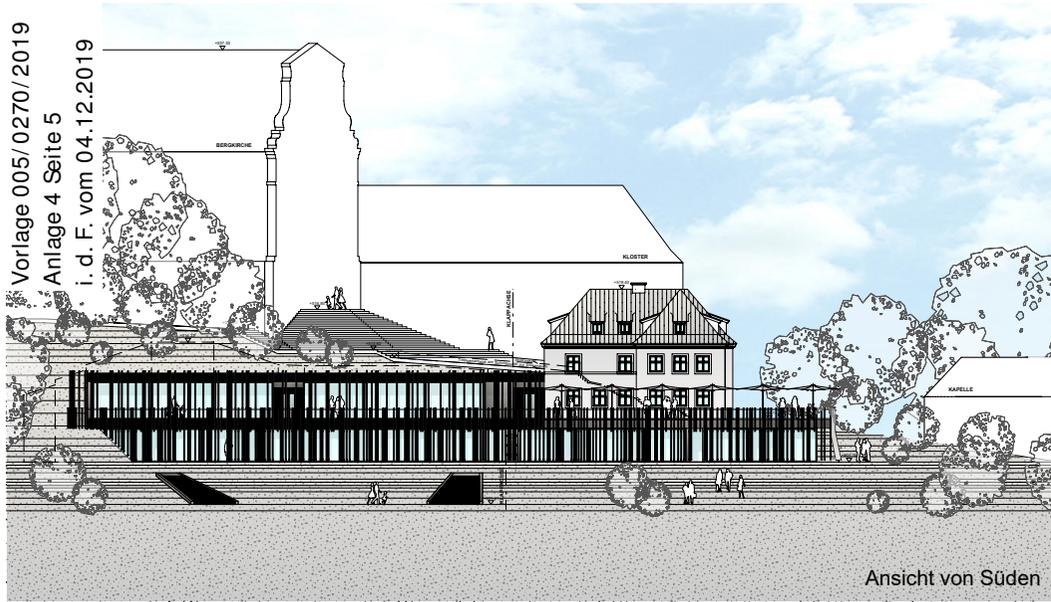

Ansicht von Süden



Ansicht von Osten

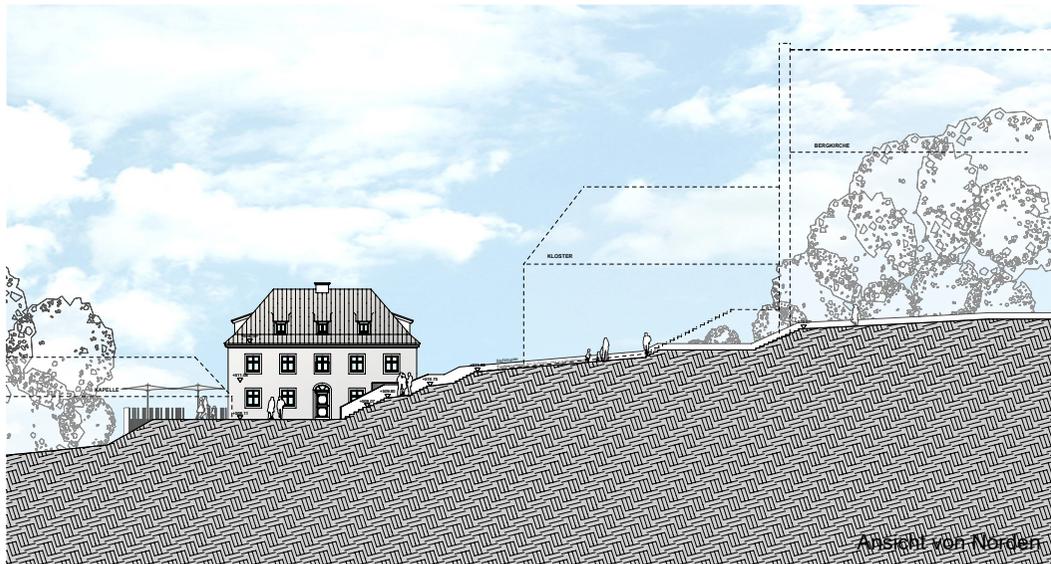

Ansicht von Norden



Ansicht von Westen

Bauvorhaben

Sanierung und Erweiterung der Gaststätte
Auf dem Mariahilfberg 2
Flurstück 2271

Planinhalt

Ansichten

M. 1 : 600 12.11.2019 mg/gz pl.nr. 031

[georg zunner - **architekt**]

Wingershofer Straße 2 | 92224 Amberg

Tel.: 09621 / 4868-0 | Fax: 09621 / 4868-50

georg.zunner@zunner-architekt.de



Bauvorhaben

Sanierung und Erweiterung der Gaststätte
Auf dem Mariahilfberg 2
Flurstück 2271

Planinhalt

Animation - Ansicht von Süden
12.11.2019 mg/gz pl.nr. 031

[georg zunner - **architekt**]

Wingershofer Straße 2 | 92224 Amberg
Tel.: 09621 / 4868-0 | Fax: 09621 / 4868-50
georg.zunner@zunner-architekt.de